


**ACCORDO TERRITORIALE PER
L'AMBITO PRODUTTIVO DI ALTEDO
SAN PIETRO IN CASALE E AREA
EX ZUCCHERIFICIO AIE**

**ALLEGATO 3
Accessibilità pubblica/privata**

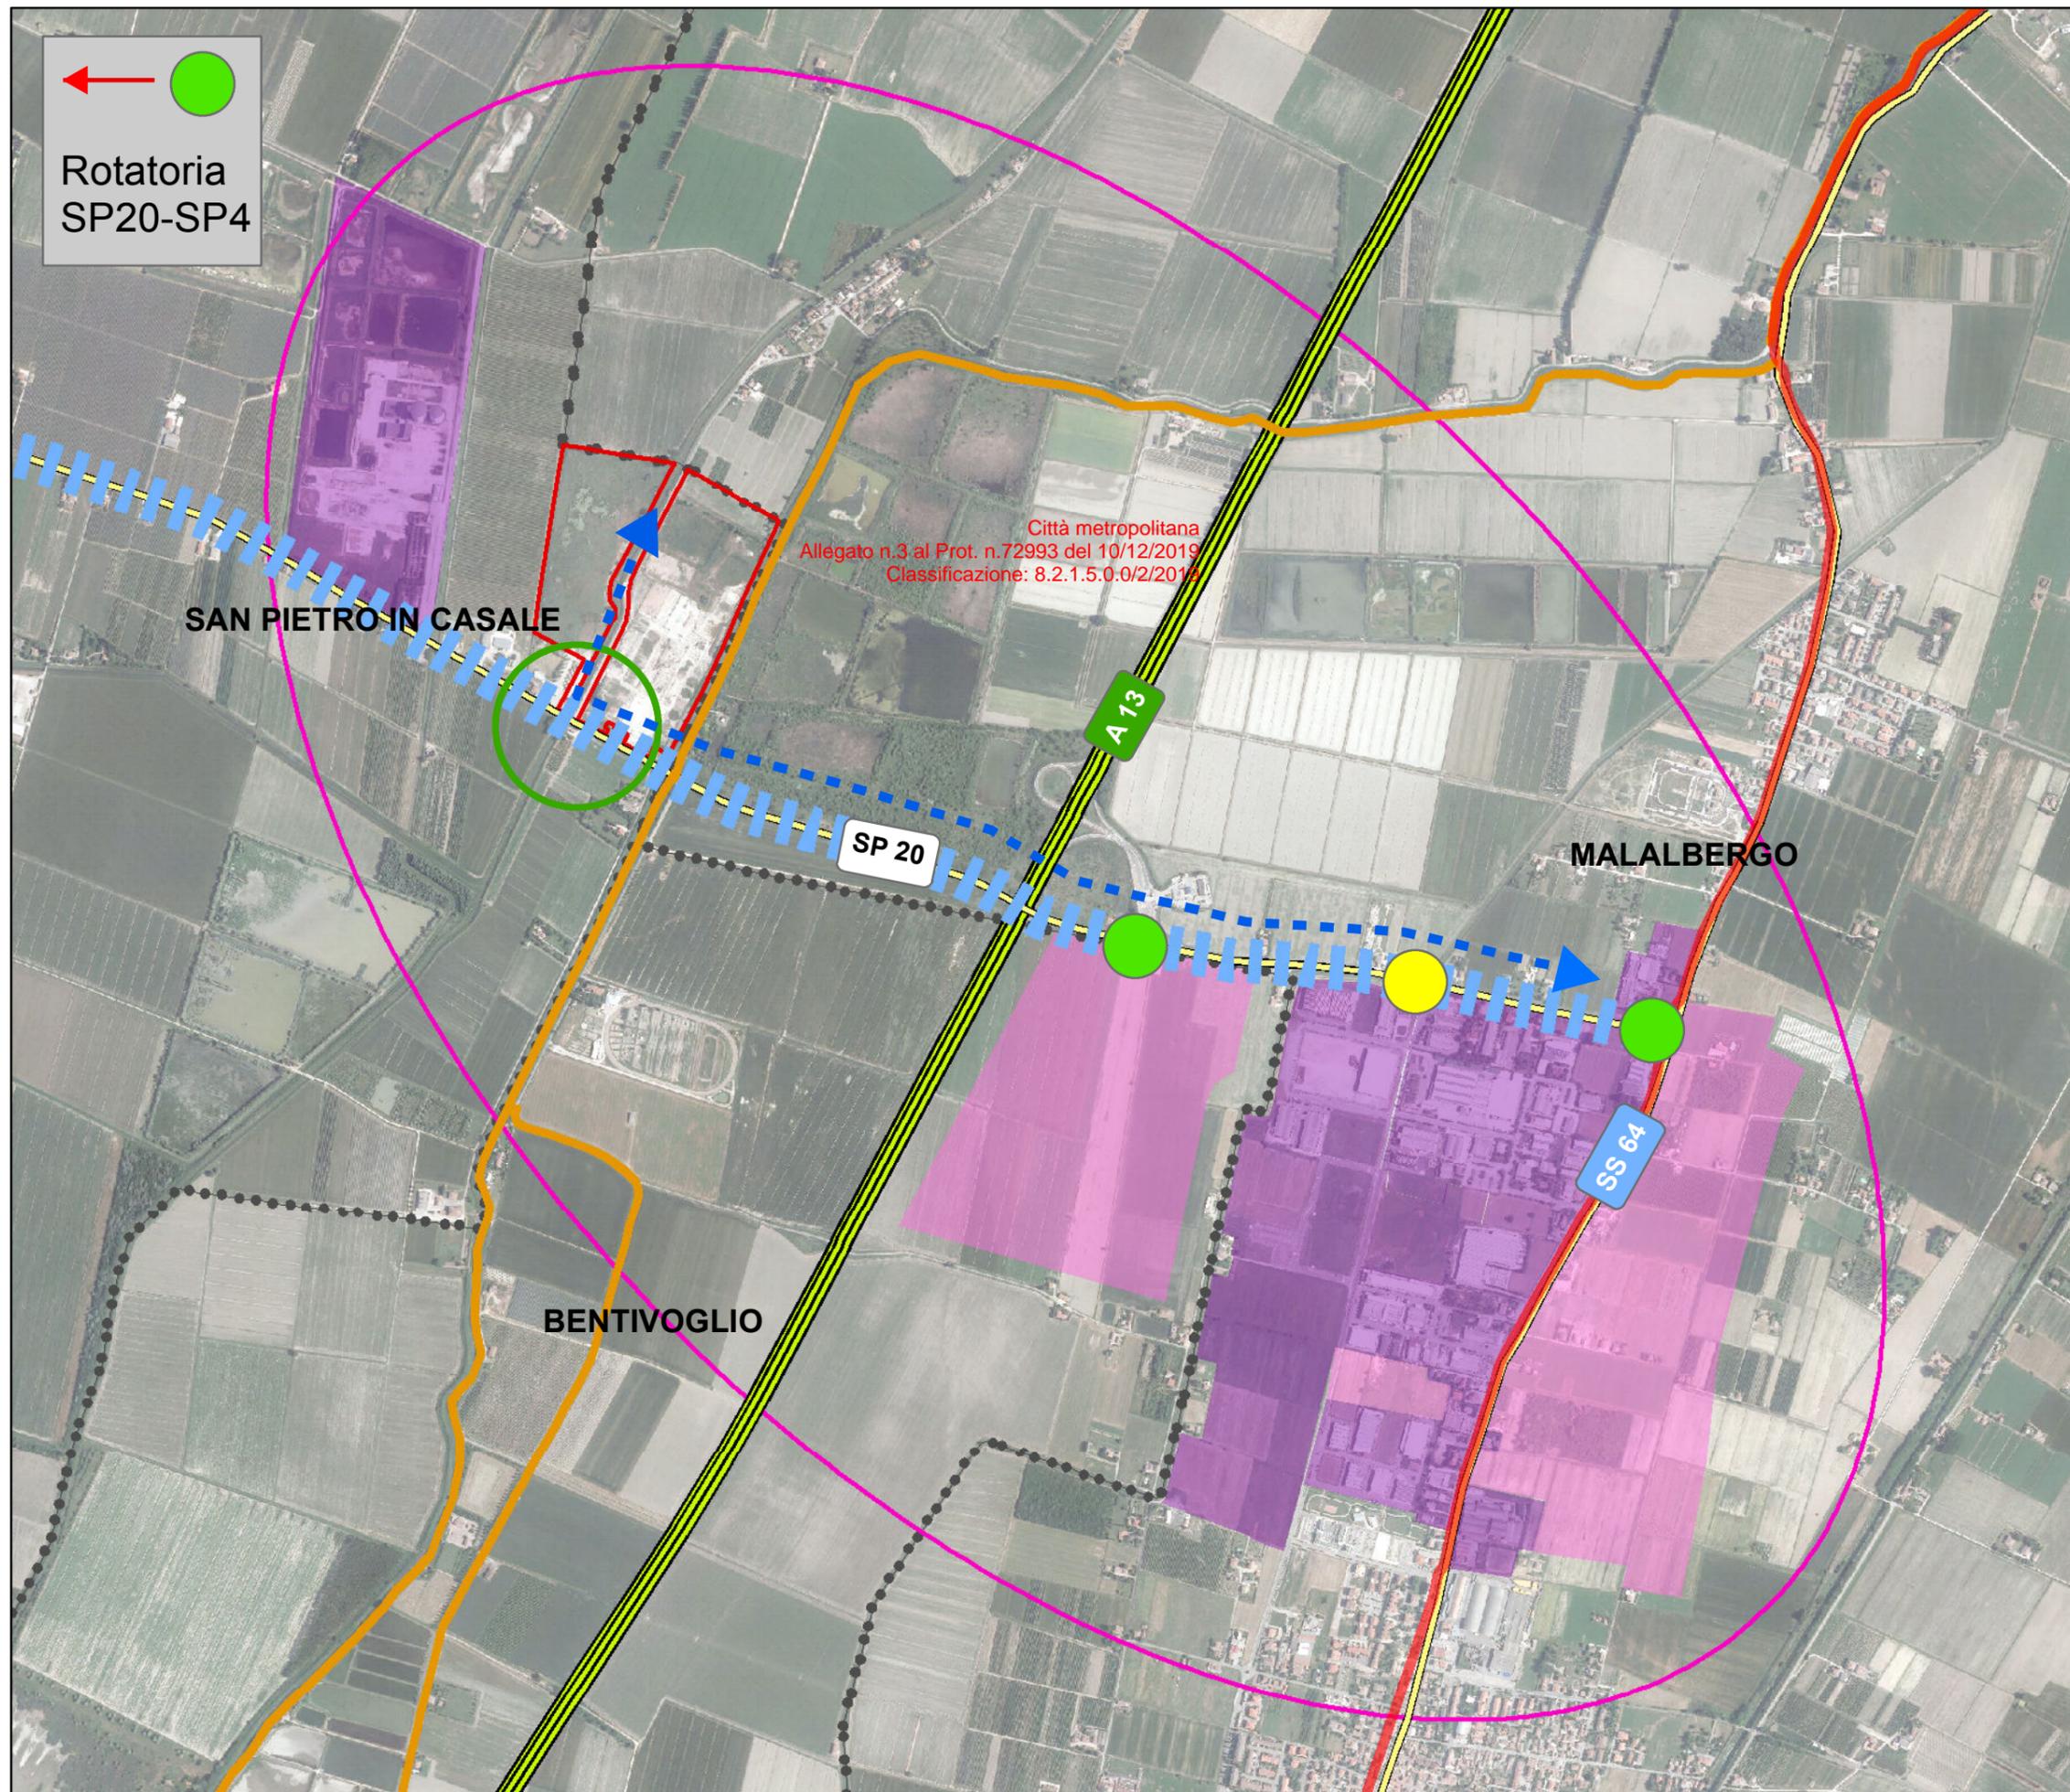

-  Ambito produttivo di rilievo sovracomunale suscettibile di sviluppo di ALTEDO (PTCP art. 9.1)
-  Ambito EX ZUCCHERIFICIO AIE
-  TPM Altedo-San Pietro in Casale da potenziare
-  Collegamento ciclopedonale da realizzare di collegamento tra il centro abitato di Altedo e l'area EX Zuccherificio AIE
-  Rotatorie di previsione (SS 64-SP20, SP20-A13, SP20-SP4) a cura di ASPI
-  Rotatoria proposta dal Comune di Malalbergo
-  Nuova accessibilità di progetto
-  Rete cicloturistica
-  Rete ciclabile per la mobilità quotidiana esistente
-  Ambiti produttivi esistenti e in corso di attuazione
-  Ambiti produttivi di nuova previsione
-  Confini amministrativi