


**ACCORDO TERRITORIALE PER  
L'AMBITO PRODUTTIVO DI ALTEDO  
SAN PIETRO IN CASALE E AREA  
EX ZUCCHERIFICIO AIE**

**ALLEGATO 6  
Studio di prefattibilità nuovo  
collegamento ciclopeditonale**

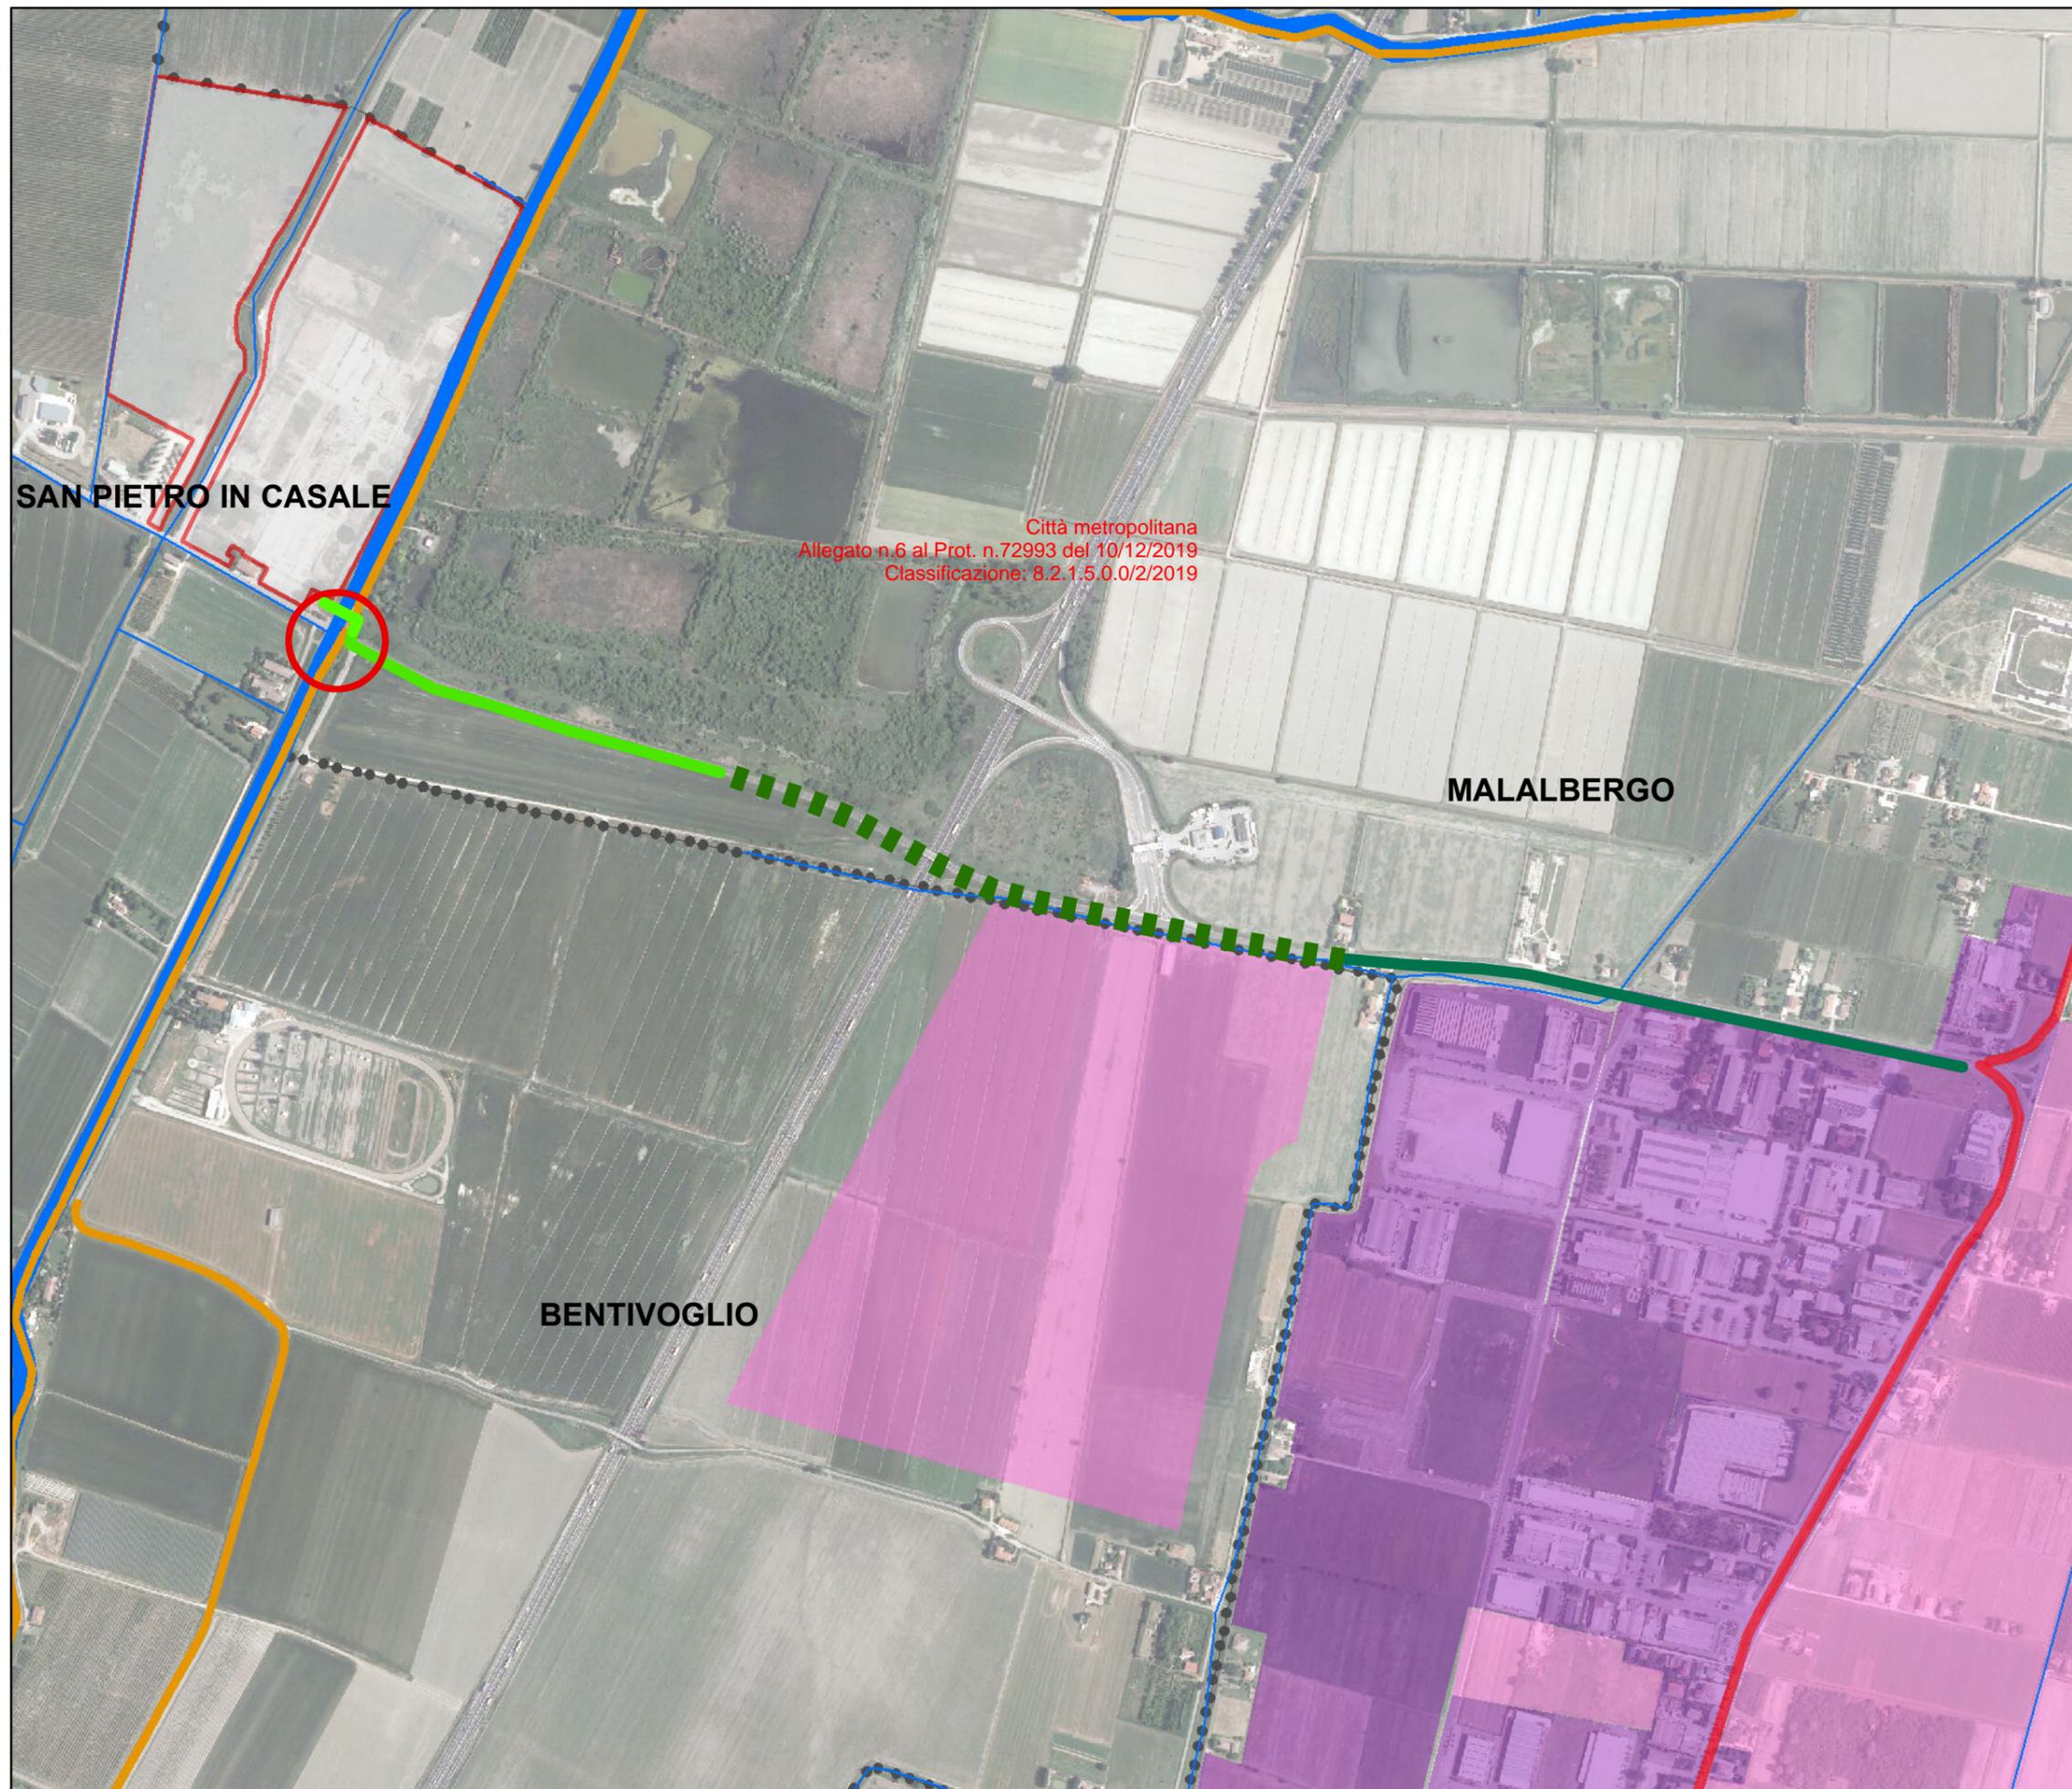

Città metropolitana  
Allegato n.6 al Prot. n.72993 del 10/12/2019  
Classificazione: 8.2.1.5.0.0/2/2019

- Ambito EX ZUCCHERIFICIO AIE
  
- NUOVO COLLEGAMENTO  
CICLOPEDONALE**
- 1° tronco
- 2° tronco (da porre a carico di ASPI)
- 3° tronco
  
- Attraversamento con impianto semaforico
  
- Rete cicloturistica
- Rete ciclabile per la mobilità quotidiana esistente
  
- Ambiti produttivi esistenti e in corso di attuazione
- Ambiti produttivi di nuova previsione
  
- Confini amministrativi