

**LEGENDA:**

Confini comunali / territorio esterno all'Unione  
Reticolo idrografico

**USI E DESTINAZIONI DEL TERRITORIO**

- Area a destinazione residenziale - Esistenti
- Area a destinazione residenziale - Di progetto
- Area INTERPORTO
- Area a destinazione produttiva - Esistenti
- Area a destinazione produttiva - Di progetto
- Infrastrutture esistenti
- Area per attrezzature - Esistenti
- Area per attrezzature - Di progetto


**MOBILITA' PRINCIPALE**

- Autostrade
- Strade principali (statali regionali)
- Strade secondarie (provinciali)
- Strade provinciali minori
- Viabilità di collegamento dei centri
- Viabilità locale
- Ferrovie

**PRINCIPALI ELEMENTI DI RISCHIO**

- IRR-rrr Impianti a Rischio Incidente Rilevante
- Zona di Sicuro Impatto
- Zona di Danno
- Zona di Attenzione

Industria IRR (Art. 8 D.Lgs. 334/79)  
 • IRR 01 BRENTANO ITALIA S.p.A. - Bentivoglio  
 • IRR 02 PATRELLI RENO LOGISTICA S.p.A. - Canal Maggiore  
 • IRR 04 REGALDO S.p.A. - San Giorgio di Piano  
 • IRR 05 IRR (Art. 8 D.Lgs. 334/79)  
 • IRR 06 GOLDEN GAS S.p.A. - Argelato

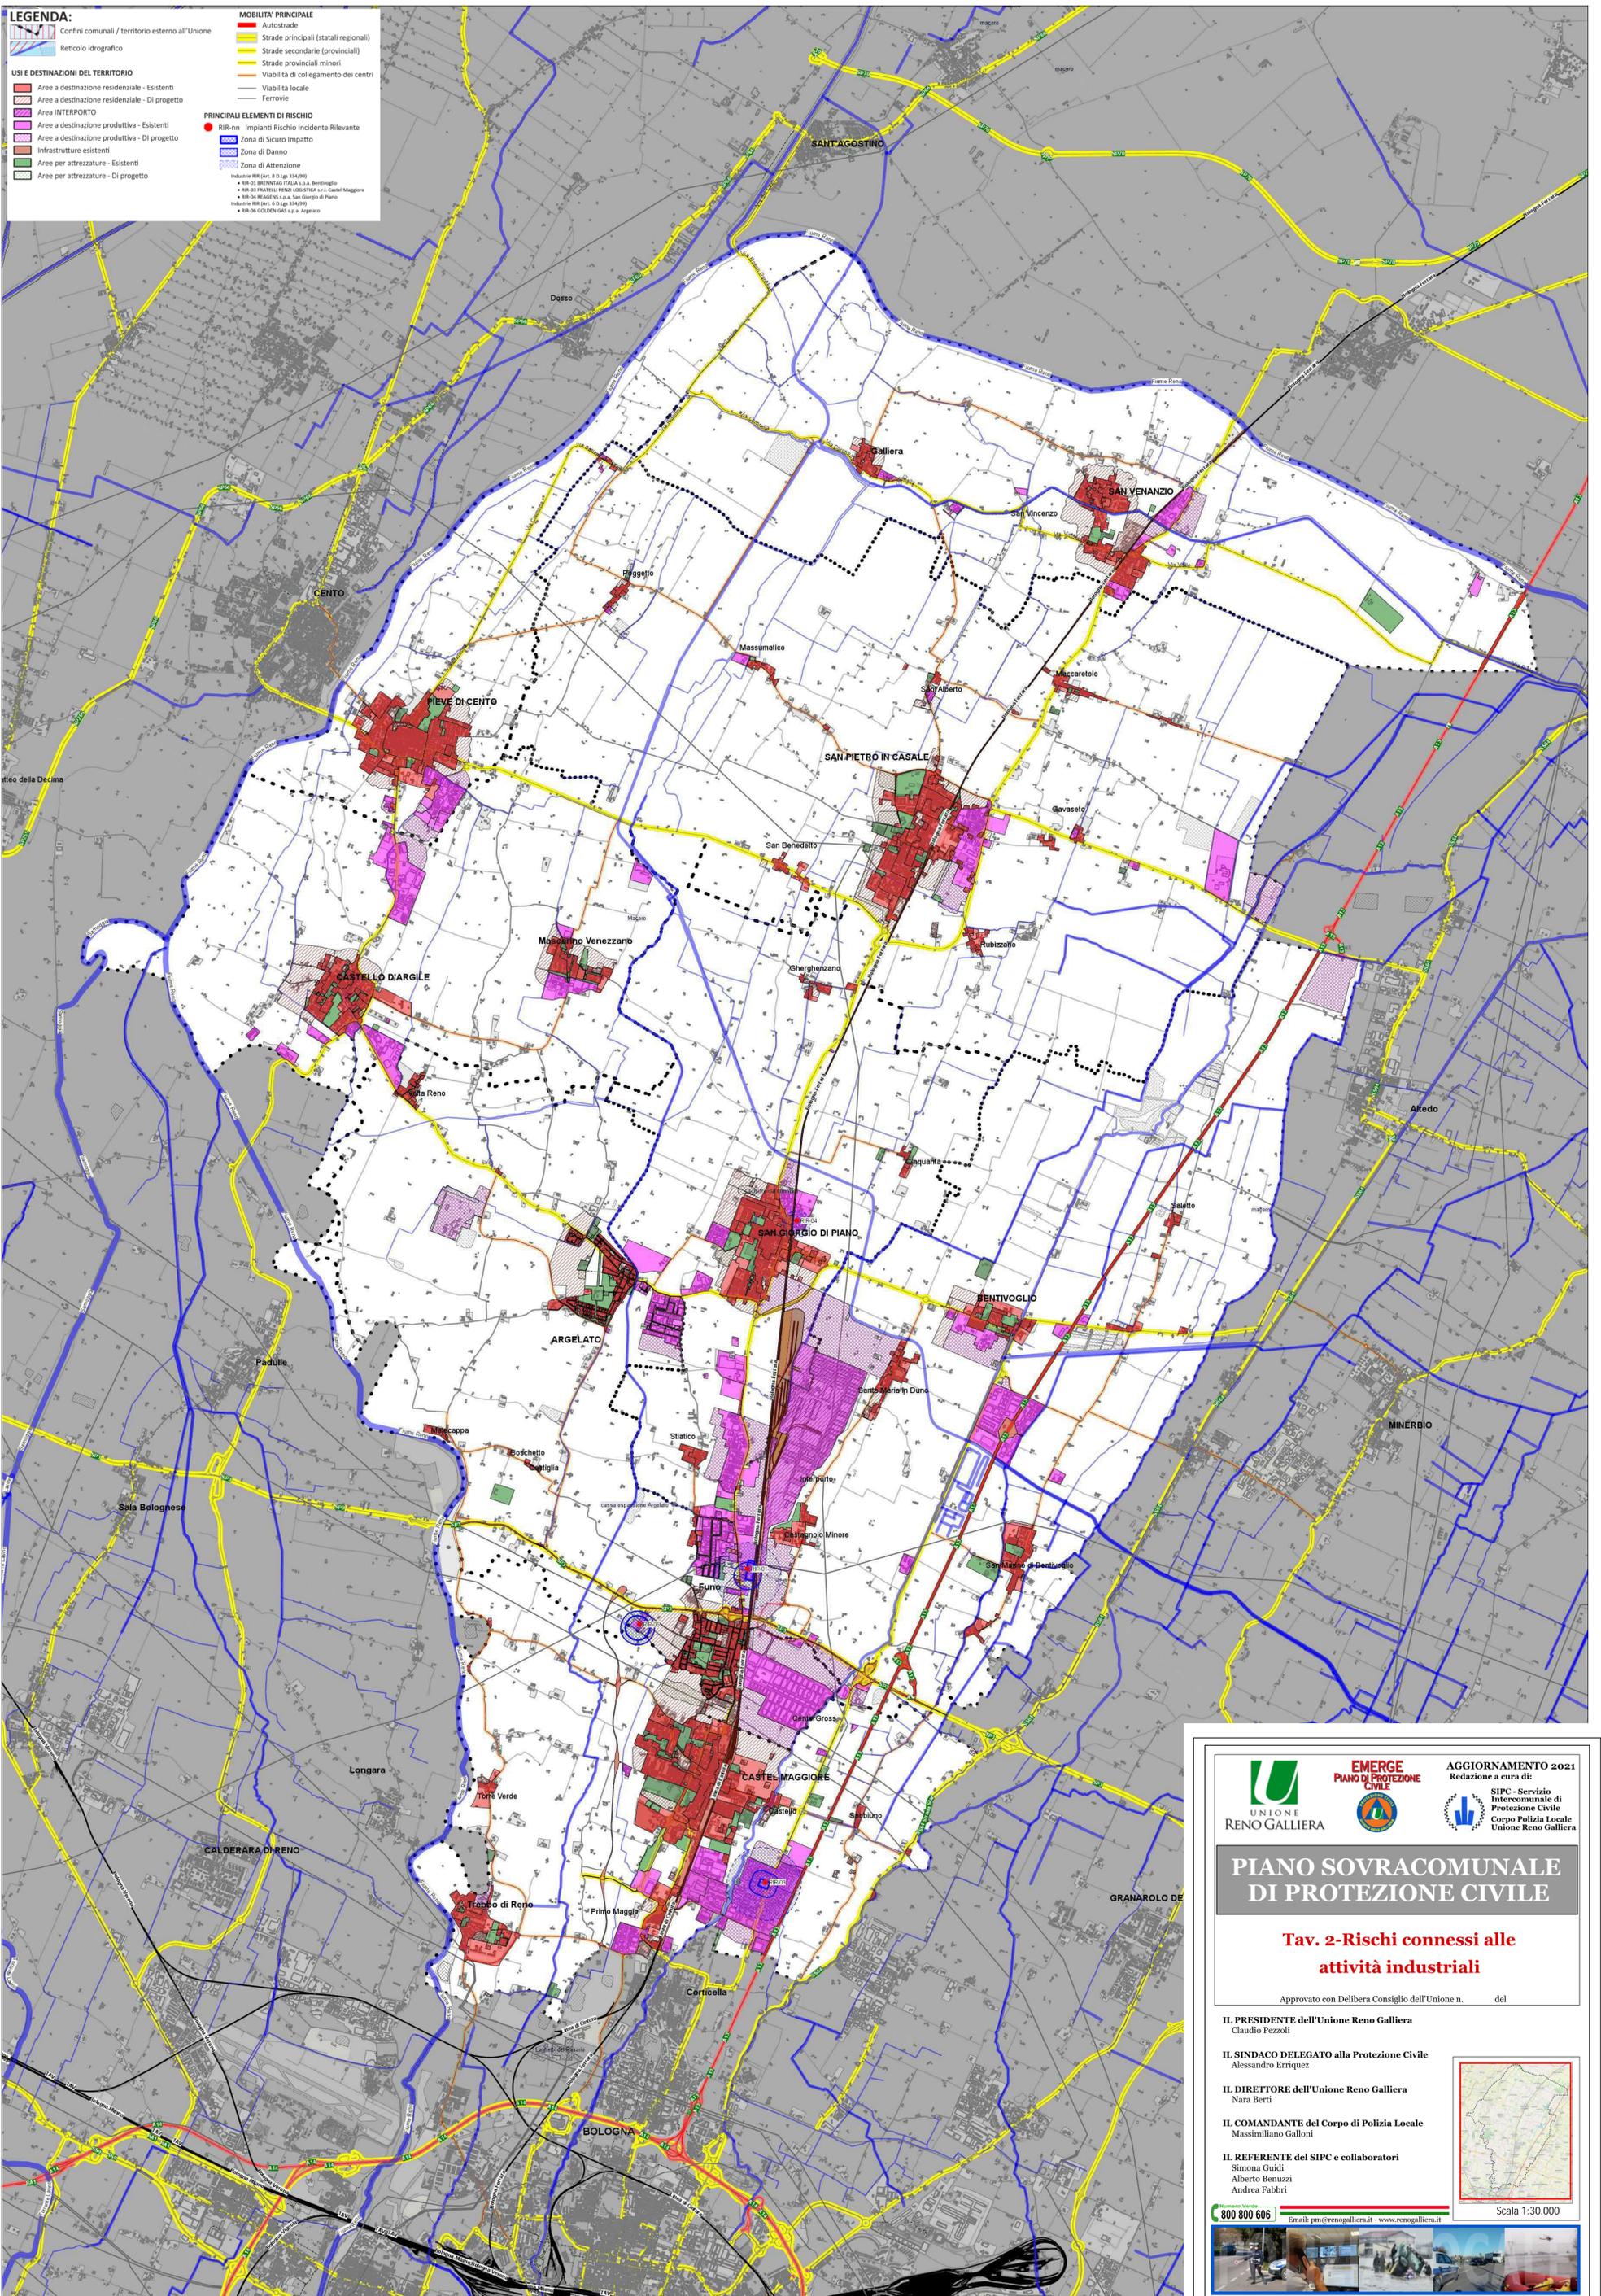



UNIONE  
RENO GALLIERA



EMERGE  
PIANO DI PROTEZIONE  
CIVILE

AGGIORNAMENTO 2021  
Redazione a cura di:



SIPC - Servizio  
Intercomunale di  
Protezione Civile  
Corpo Polizia Locale  
Unione Reno Galliera

**PIANO SOVRACOMUNALE  
DI PROTEZIONE CIVILE**

**Tav. 2-Rischi connessi alle  
attività industriali**

Approvato con Delibera Consiglio dell'Unione n. \_\_\_\_\_ del \_\_\_\_\_

**IL PRESIDENTE dell'Unione Reno Galliera**  
Claudio Pezzoli

**IL SINDACO DELEGATO alla Protezione Civile**  
Alessandro Enriquez

**IL DIRETTORE dell'Unione Reno Galliera**  
Nara Berti

**IL COMANDANTE del Corpo di Polizia Locale**  
Massimiliano Galloni

**IL REFERENTE del SIPC e collaboratori**  
Simona Guidi  
Alberto Benuzzi  
Andrea Fabbri



Scala 1:30.000

**800 800 606** Email: pm@renogalliera.it - www.renogalliera.it

