

PUA

Piano Urbanistico Attuativo
avente valore ed effetto di POC
Riqualficazione Urbanistica Area Produttiva
Ex Suprema verso l'uso Residenziale
FUNO AMBITO I


PROPONENTI :

4TRADE s.r.l. - MALALBERGO (BO) -
GEMA 96 s.p.a. IN LIQUIDAZIONE - ROMA -

PROGETTO :

ing. Andrea BOLOGNESI
geom. Luca TONELLI

Spazio riservato all'Ufficio Tecnico		N° PROT. U.T.
ELABORATO :	3	SCALA : 1:500
OGGETTO TAVOLA :	RILIEVO PLANIMETRICO STATO DI FATTO	
		data: luglio 2022
		AGGIORNAMENTI :
		1
		2
		3

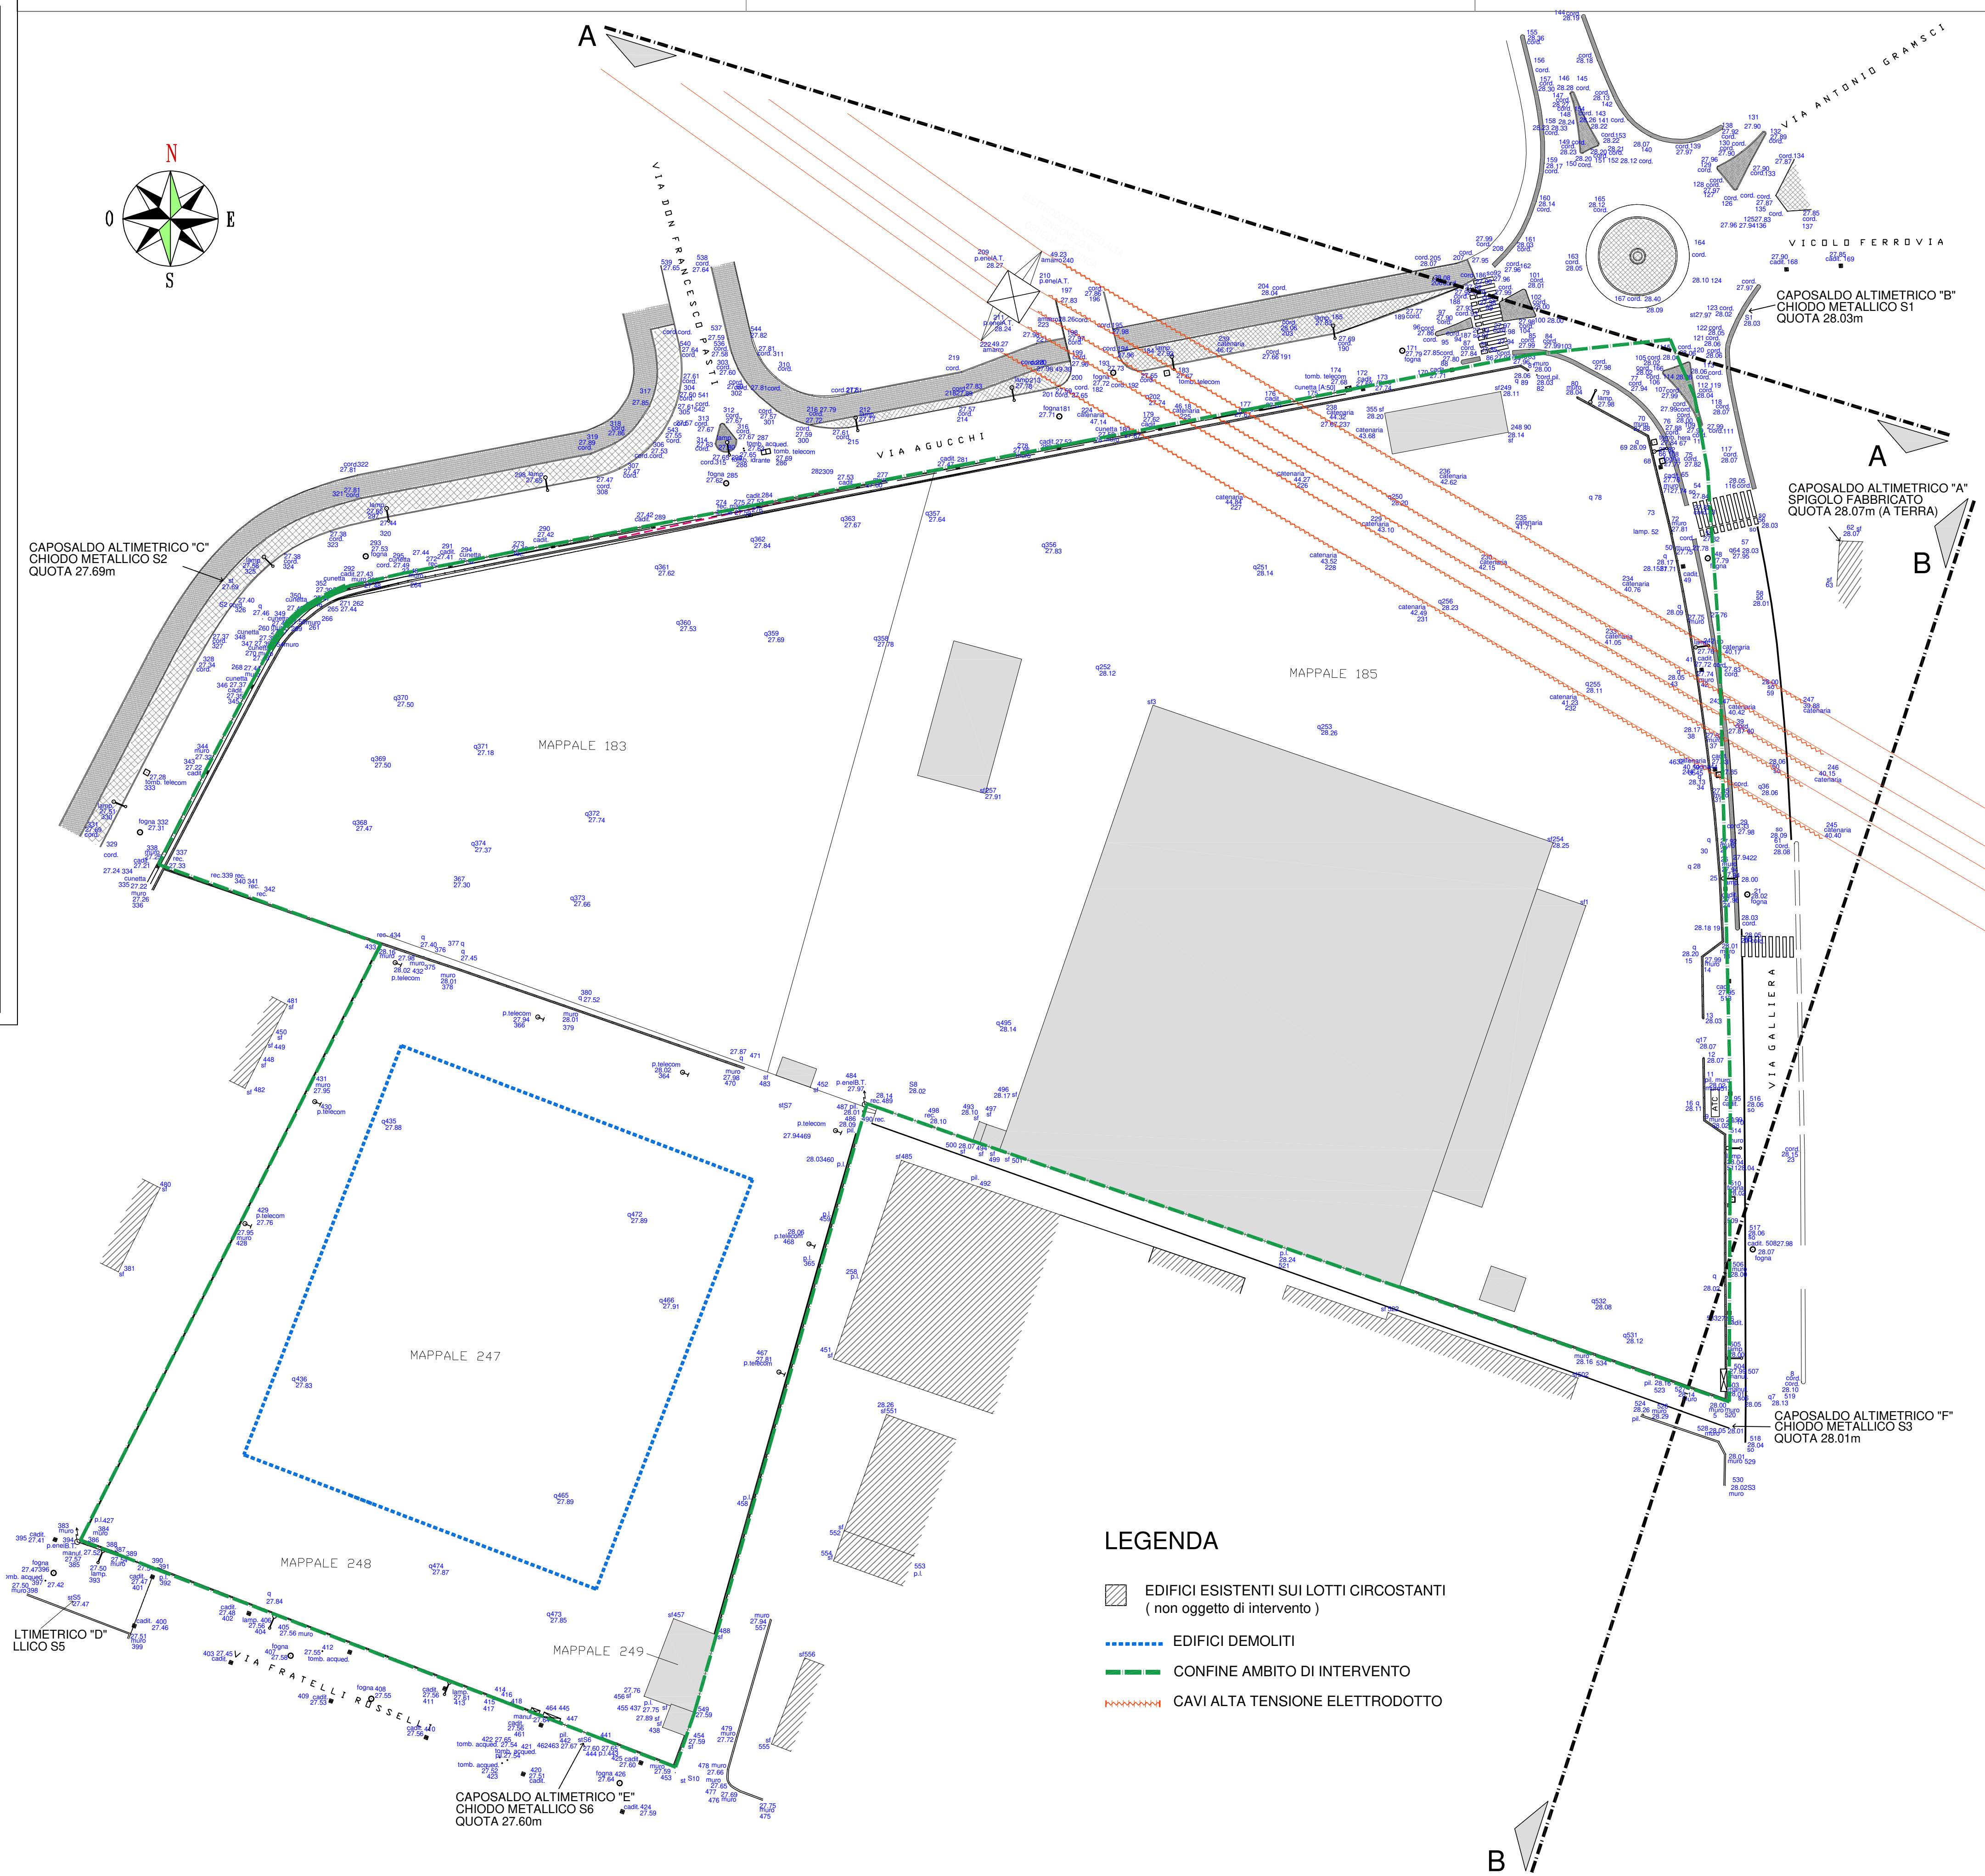

LEGENDA

- EDIFICI ESISTENTI SUI LOTTI CIRCOSTANTI (non oggetto di intervento)
- EDIFICI DEMOLITI
- PROFILO EDIFICI
- CONFINI AMBITO DI INTERVENTO
- CAVI ALTA TENSIONE ELETTRODOTTO

- FABBRICATO sf
- MURO muro
- RECINZIONE rec.
- CORDOLO cord.
- SEGNALETICA STRADALE so
- PENSILINA ATC pil.
- CATENARIA catenaria
- MANUFATTO manuf.
- CADITOIA cadit.
- TOMBINO tomb.
- FOGNATURA fogna
- LAMPIONE lamp.
- PALO TELEFONO p.telecom
- PALO ENEL p.enelB.T.
- TRALICCIO p.enelA.T.

