



COMUNE DI ARGELATO

PROVINCIA DI BOLOGNA

PUA

Piano Urbanistico Attuativo
avente valore ed effetto di POC

Riqualificazione Urbanistica Area Produttiva

Ex Suprema verso l'uso Residenziale

FUNO AMBITO I

PROPONENTI :

4TRADE s.r.l.
- MALALBERGO (BO) -

GEMA 96 s.p.a. IN LIQUIDAZIONE
- ROMA -

PROGETTO :



ing. Andrea BOLOGNESI



geom. Luca TONELLI

Spazio riservato all'Ufficio Tecnico		N° PROT. U.T.
ELABORATO :	7	SCALA : 1:500 1:50 1:20
OGGETTO TAVOLA :	RETE STRADALE PLANIMETRIA SEZIONI E DETTAGLI	
		data: luglio 2022
		AGGIORNAMENTI :
		1
		2
		3

LEGENDA :



QUOTA STRADA




PERIMETRO AMBITO
DI INTERVENTO: **Ambito I**

NOTA


Le quote di progetto per il piano di campagna, gli edifici e le opere di urbanizzazione saranno approfondite e correttamente determinate in fase di richiesta di PdC delle Opere di Urbanizzazione.

Le presenti quote sono pertanto da ritenersi indicative e non esecutive.

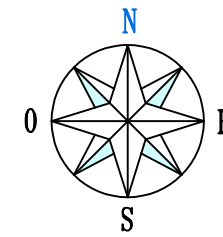


PLANIMETRIA GENERALE

1:500

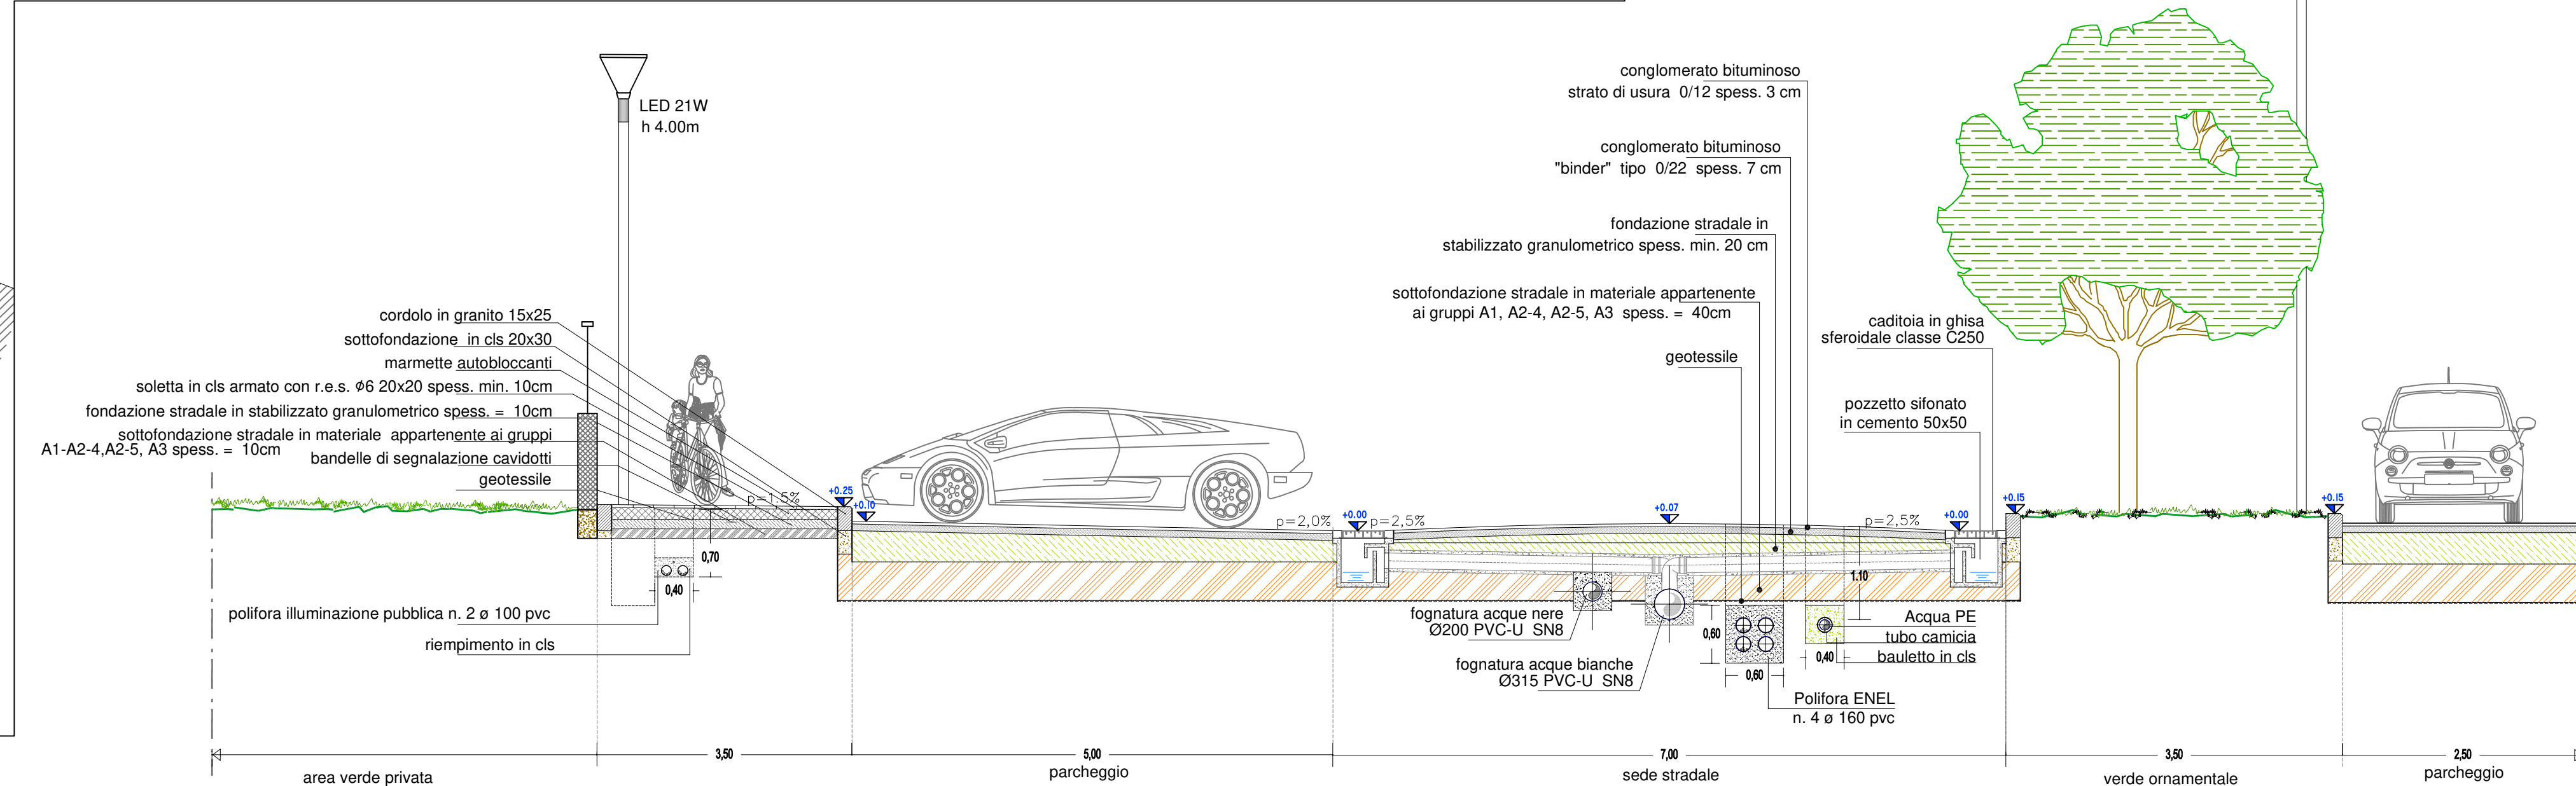


TRATTO STRADALE - PARCHEGGI
SEZIONE TIPO


1:50

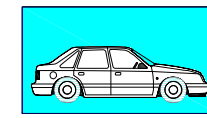


pavimentazione autobloccante
su sovrastruttura flessibile
parcheggi pubblici

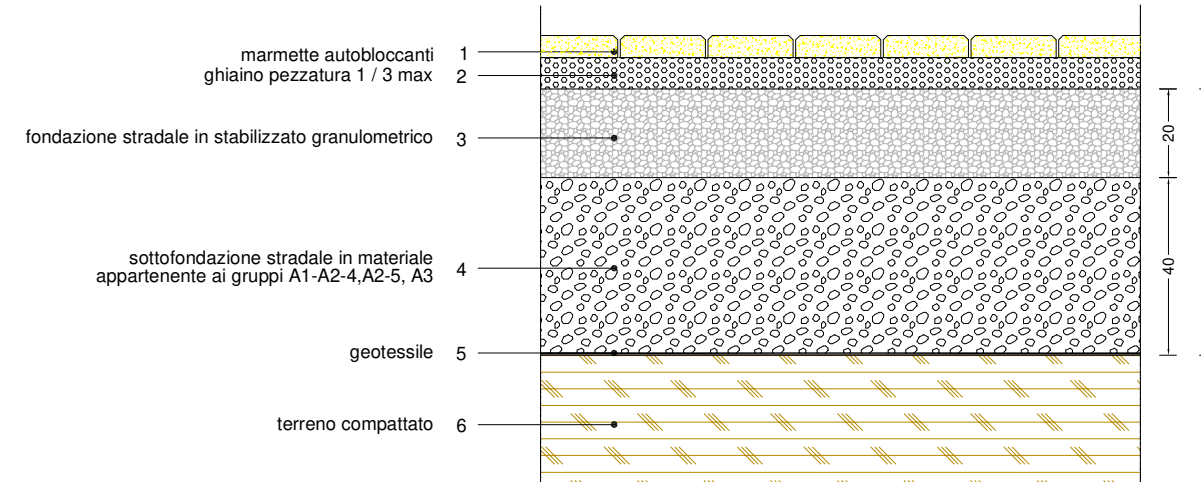

pavimentazione autobloccante
su sovrastruttura rigida
- marciapiedi pedonale -

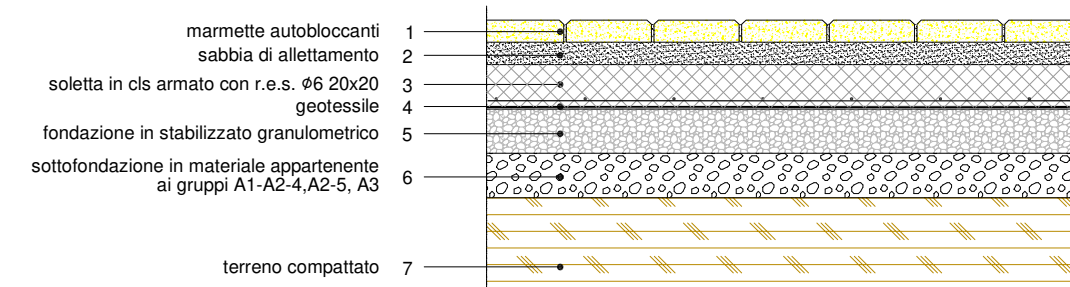

pavimentazione stabilizzata
a tre strati per percorsi
pedonali e cilabili nel verde

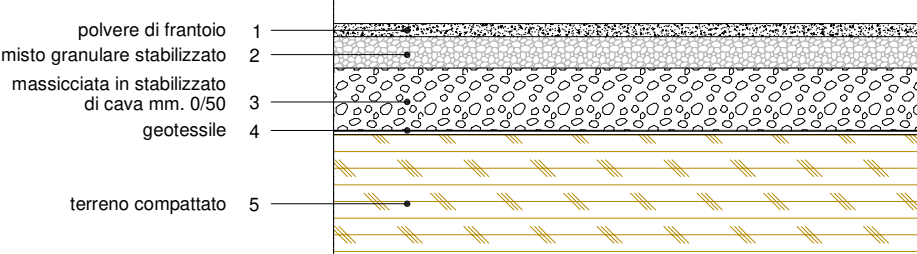

1:20