

ESEMPIO INSTALLAZIONI POZZETTI

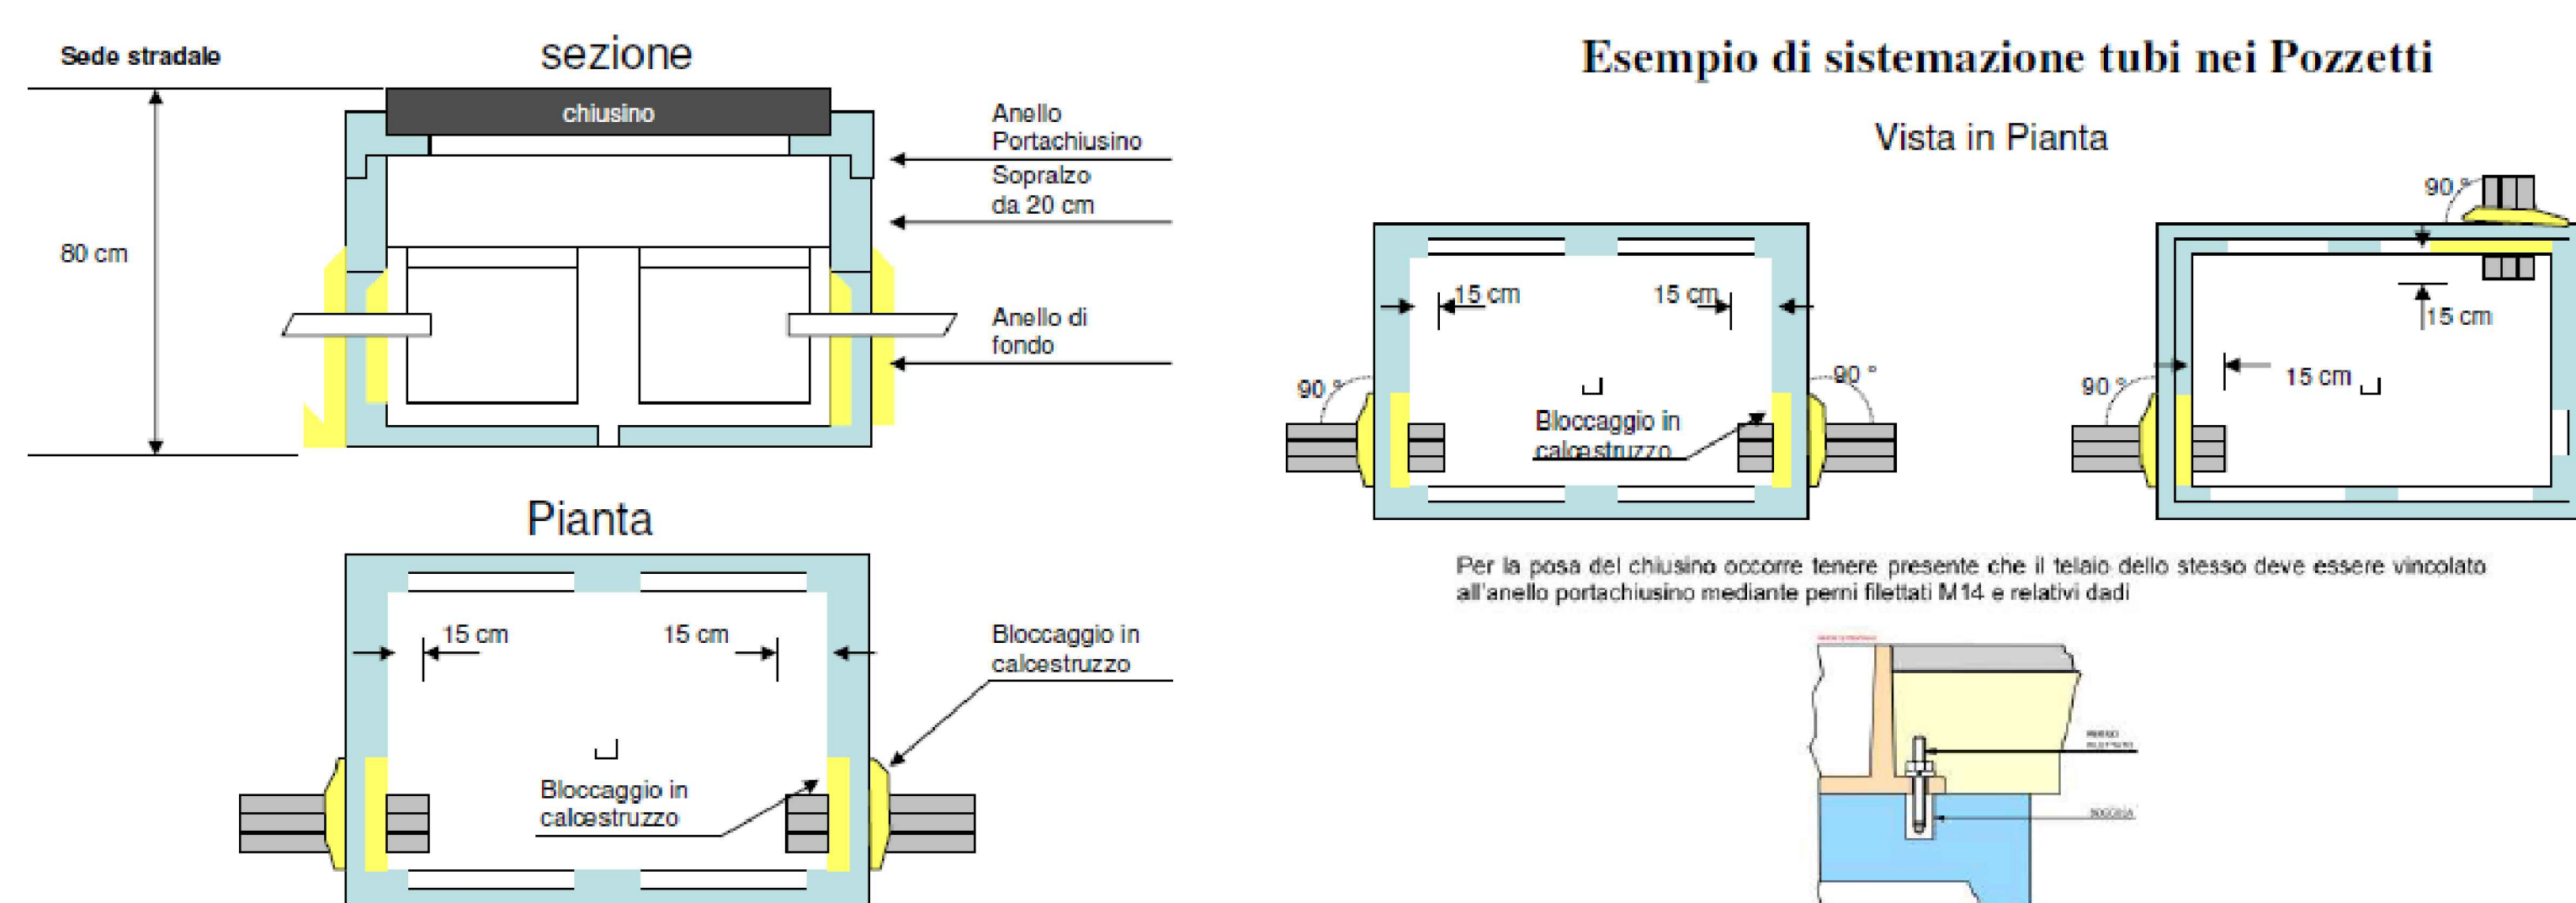



[illegible]

Technical drawing of the 30512 cabinet. The side view on the left shows a height of 1805 mm and a width of 305 mm. The front view on the right shows a total height of 1805 mm, with a top section of 200 mm, a main body of 1505 mm, and a base of 100 mm. The width is 305 mm. A small inset image shows a perspective view of the cabinet.

LEGENDA

	Armadio di attestazione telefono
	Pozzetto rampitratta in cls dm. 125x80cm
	Pozzetto rampitratta in cls dm. 90x70cm
	Polifora in PVC interrata tipo 450N 10125mm (percorso rete telefono e multiservizi)



Piano Urbanistico Attuativo
avente valore ed effetto di POC
Riqualficazione Urbanistica Area Produttiva
Ex Suprema verso l'uso Residenziale
FUNO AMBITO I

GEMA 96 s.p.a. IN LIQUIDAZIONE
- ROMA -

geom. Luca TONELLI

Spazio riservato all'Ufficio Tecnico		N° PROT. U.T.
ELABORATO :	8.i	data: luglio 2022
SCALA :		1 : 500
OGGETTO TAVOLA :		AGGIORNAMENTI :
RETI TECNOLOGICHE: RETE CABLATA FIBRE OTTICHE TELEFONO		1
		2
		3