




COMUNE DI BENTIVOGLIO
(Città Metropolitana di Bologna)

PIANO URBANISTICO ATTUATIVO
AMBITO ANS-C 10 - Comparto 10.2

MERCURIO CENTER SRL		Committente:		spazio riservato all'ufficio tecnico			protocollo	
Progettisti:				Siever Plant Engineering: Ing. Franco Fuschini (Opere di Urbanizzazione - Impianti elettrici)				
OKIOS Ricerche srl:				Studio Samuel Sangiorgi (Relazione geologica e sismica)				
Arch. Roberto Farina (Direttore Tecnico)				Roberto Cibrini (studio clima acustico)				
Arch. Rebecca Pavarini (Progettazione PUA)				Arch. Ing. Francesco Marza (studio del traffico)				
Arch. Fabio Molinari - Arch. Mariella Maresca (Progettazione architettonica)								
Geom. Antonio Centofanti (Progettazione Opere di Urbanizzazione)								
Ing. Sandro Sabbioni (Direzione Lavori)								
4	STATO DI FATTO						Scala: 1:1000	
	data:	DICEMBRE 2021	revisioni	1	2	3		

LEGENDA

- Perimetro dell'ambito ANS-C.10 del PSC
- Perimetro dell'area di intervento - Comparto ANS-C 10.2
- Linea media tensione

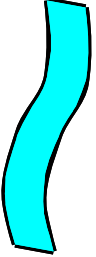

Canale

Illuminazione stradale



Inquadrate foto



ALBERATURE PRESENTI

A - Bagolaro

B - Pino Rosso

C - Noce Nero Dell'America

D - Acacia


E - Frassino Comune

F - Pioppo Nero



Diametri alberature

1 - 40 cm	8 - 30 cm	15 - 35 cm	22 - 20 cm	29 - 25 cm
2 - 25 cm	9 - 22 cm	16 - 30 cm	23 - 60 cm	30 - 22 cm
3 - 25 cm	10 - 40 cm	17 - 30 cm	24 - 25 cm	31 - 30 cm
4 - 30 cm	11 - 40 cm	18 - 22 cm	25 - 22 cm	32 - 25 cm
5 - 30 cm	12 - 45 cm	19 - 20 cm	26 - 20 cm	33 - 25 cm
6 - 25 cm	13 - 35 cm	20 - 18 cm	27 - 20 cm	
7 - 22 cm	14 - 50 cm	21 - 40 cm	28 - 15 cm	

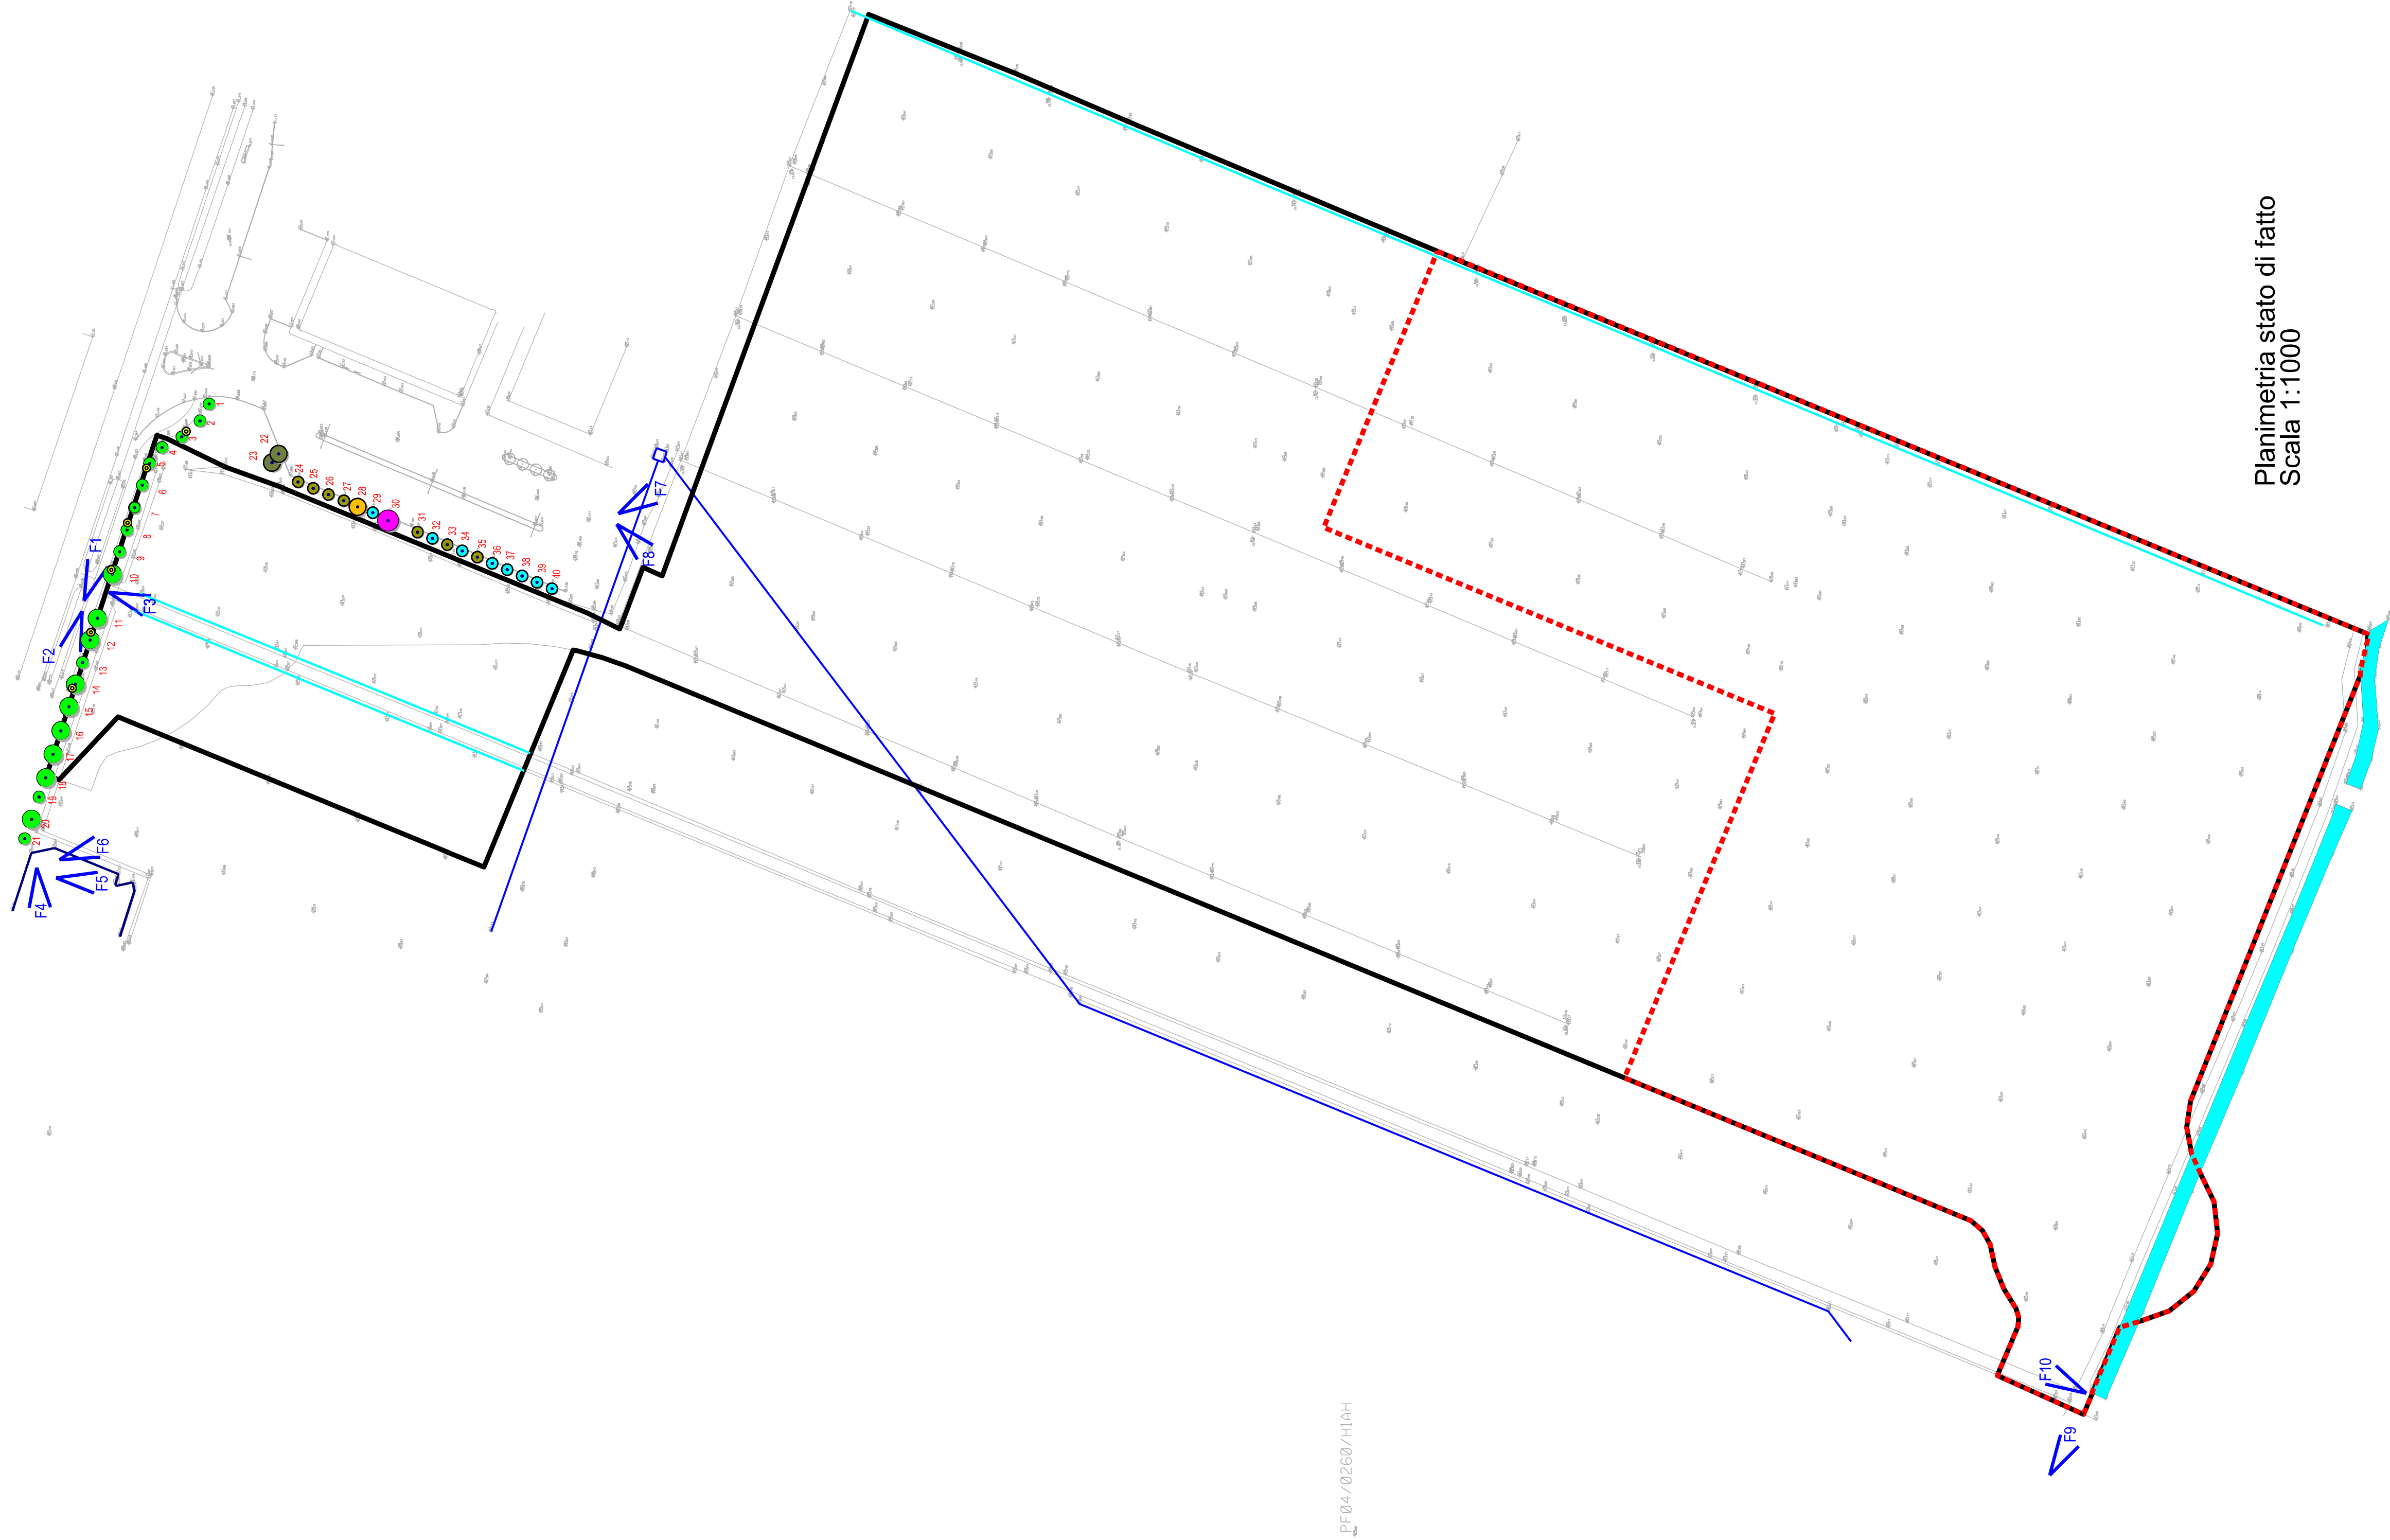

Planimetria stato di fatto
Scala 1:1000



Foto 1



Foto 2



Foto 3



Foto 4

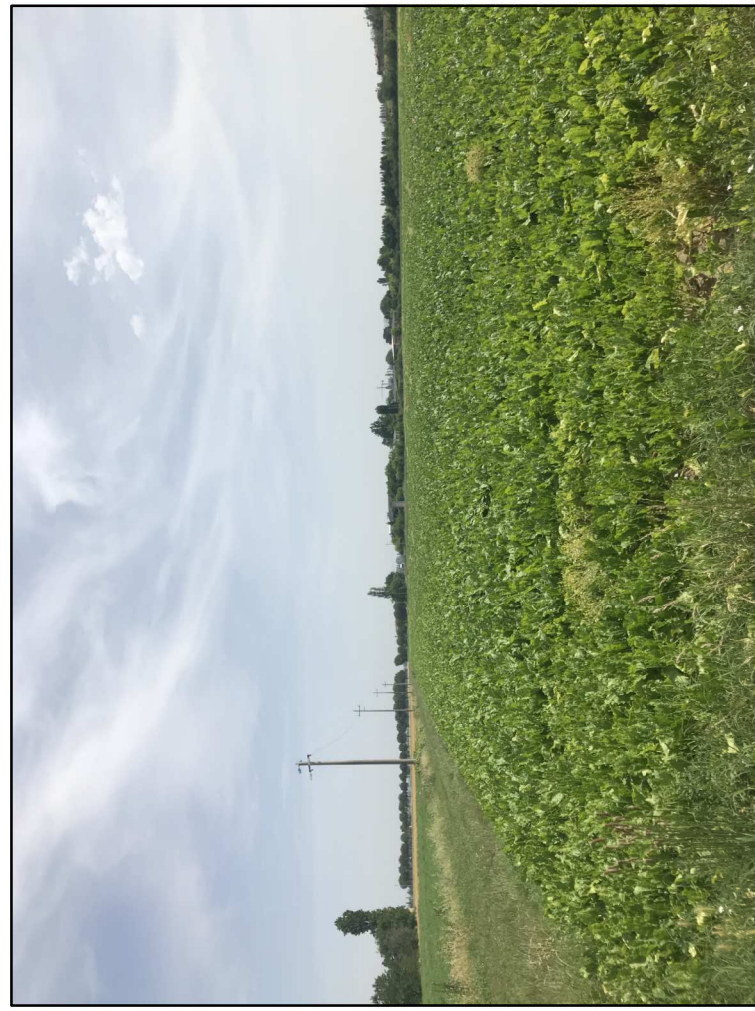


Foto 5



Foto 6



Foto 7



Foto 8



Foto 9



Foto 10