



PIANO URBANISTICO ATTUATIVO
AMBITO ANS-C 10 - Comparto 10.2

Comittente:		spazio riservato all'ufficio tecnico	
MERCURIO CENTER SRL		protocollo	
Progettisti: OKROS Riforma srl Ing. Roberto Farina (Direttore Tecnico) Arch. Rebecca Pivarelli (Progettazione PUA) Arch. Fabio Iuliani - Arch. Mariella Masciola (Progettazione architettonica) Geom. Antonio Contalente (Progettazione Opere di Urbanizzazione) Ing. Sandro Sabbioni (Direzione Lavori)			
Scale 1:50			
sezioni tipo		3	

15.

SEZIONI TIPO STRADA PUBBLICA


data:	DICEMBRE 2021	revisioni	1	2	3



SEZIONE TIPO A - INCROCIO STRADALE

(Scala 1:50)

Previsioni 2° stralcio
non incluse nel presente intervento

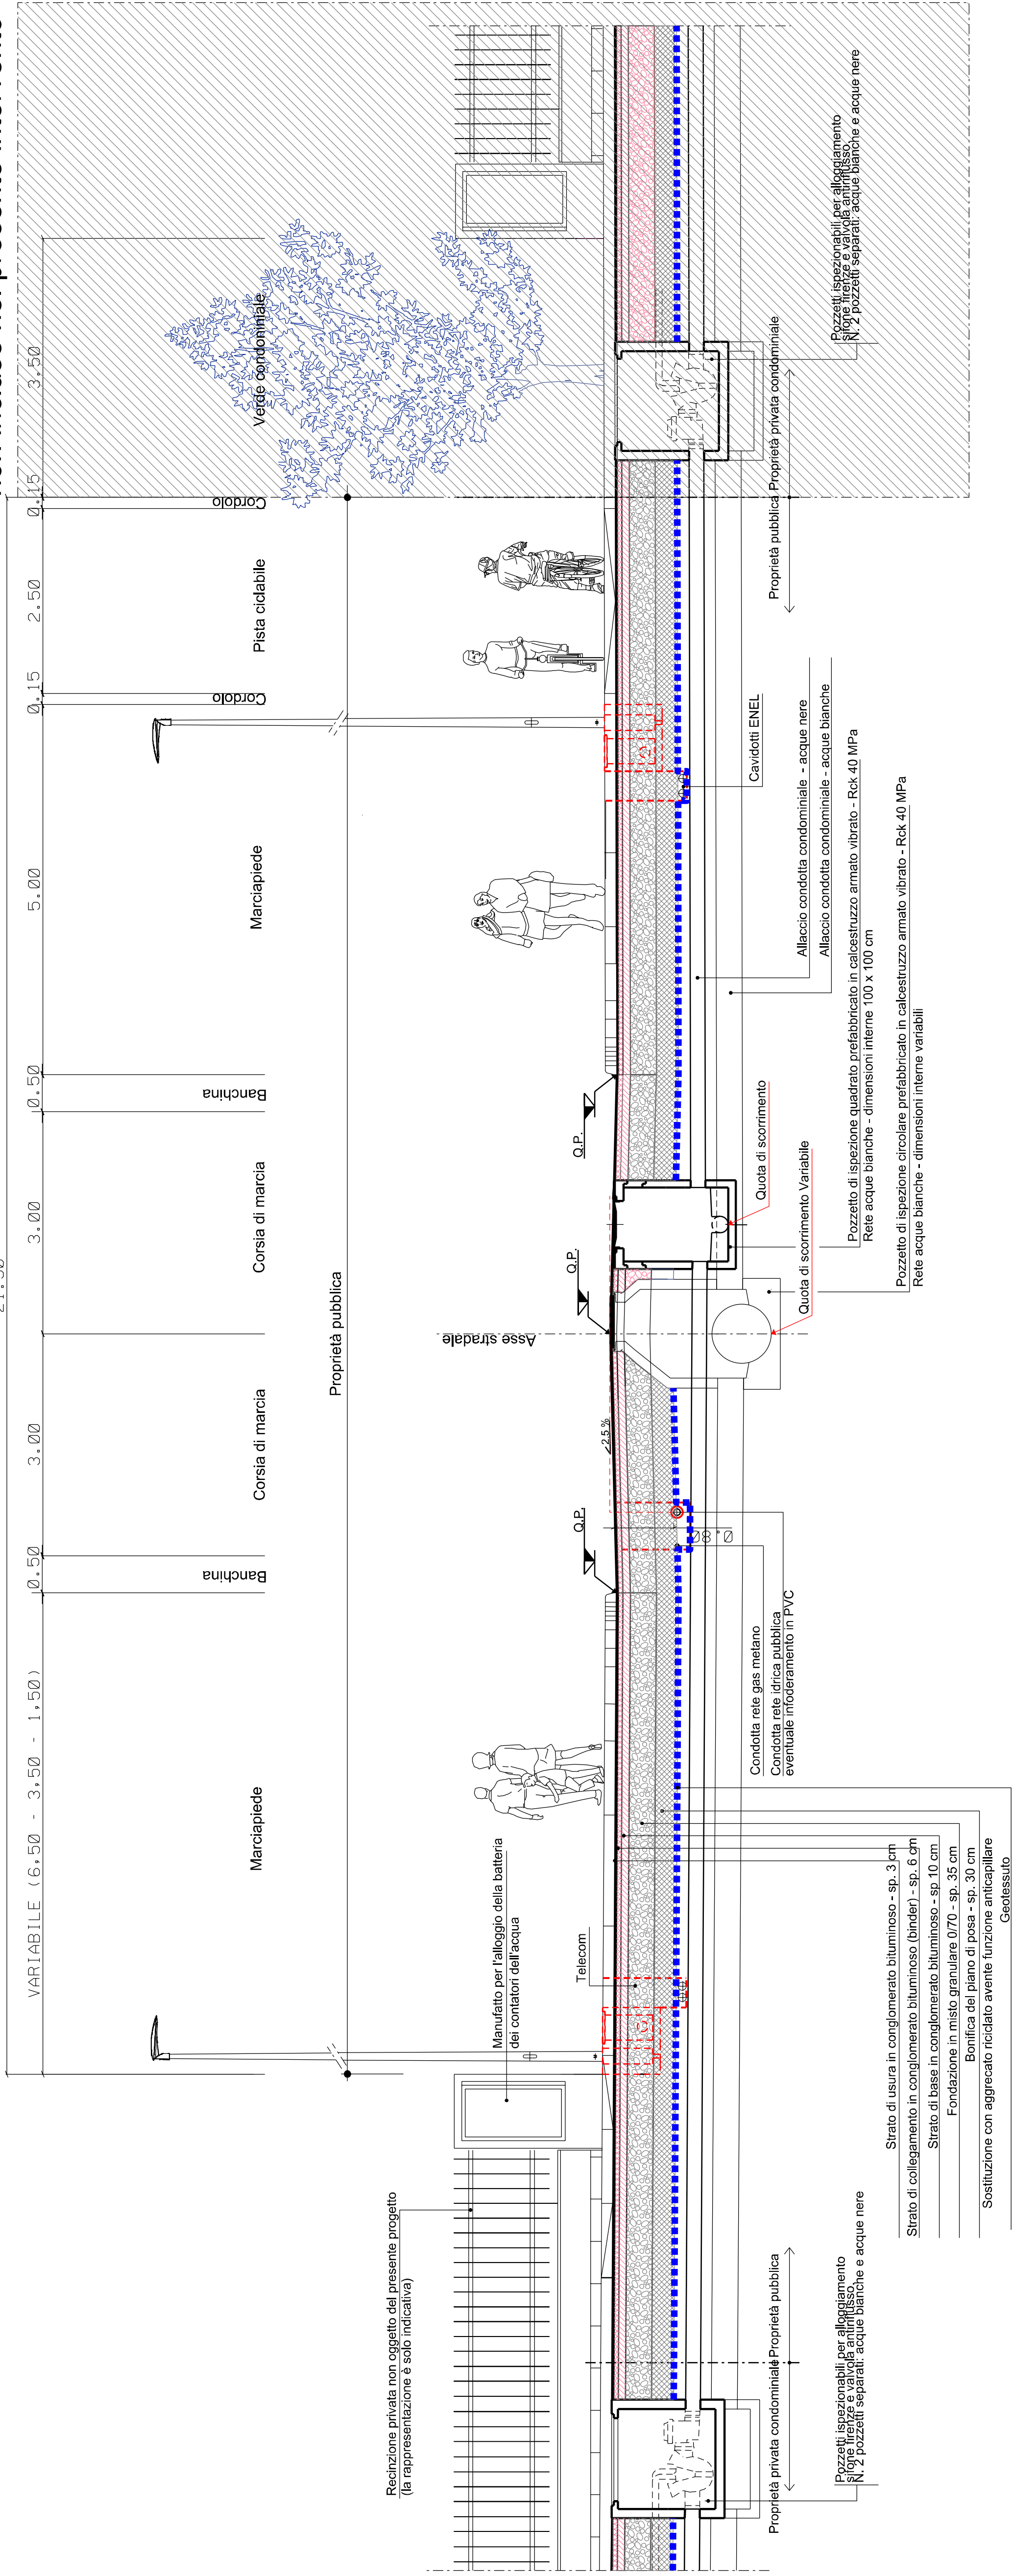

SEZIONE TIPO B - STRADA PRINCIPALE PUBBLICA

(Scala 1:50)

Previsioni 2° stralcio
non incluse nel presente intervento

