



COMUNE DI BENTIVOGLIO
(Città Metropolitana di Bologna)

PIANO URBANISTICO ATTUATIVO
AMBITO ANS-C 10 - Comparto 10.2


MERCURIO CENTER SRL	Committente:	spazio riservato all'ufficio tecnico	
			protocollo
	Progettisti: OKCOS Ricerche srl: Ing. Roberto Farina (Direttore Tecnico) Arch. Rebecca Pavarini (Progettazione PUA) Arch. Fabio Molinari - Arch. Markella Maisiulla (Progettazione architettonica) Geom. Antonio Conticello (Progettazione Opere di Urbanizzazione) Ing. Sandro Sabbioni (Direzione Lavori)		

Siever Plant Engineering: Ing. Franco Fuschini (Opere di Urbanizzazione - impianti elettrici)	
Studio Samuel Sangiorgi (Relazione geologica e sismica) Roberto Odorici (studio clima acustico) Aliris: Ing. Francesco Mazza (studio del traffico)	

5.2	SEZIONI TIPO STRADE PRIVATE			
	data:		revisioni	
	DICEMBRE 2021	1	2	3



SEZIONE TIPO C - (1) STRADA PRIVATA
(Scala 1:50)

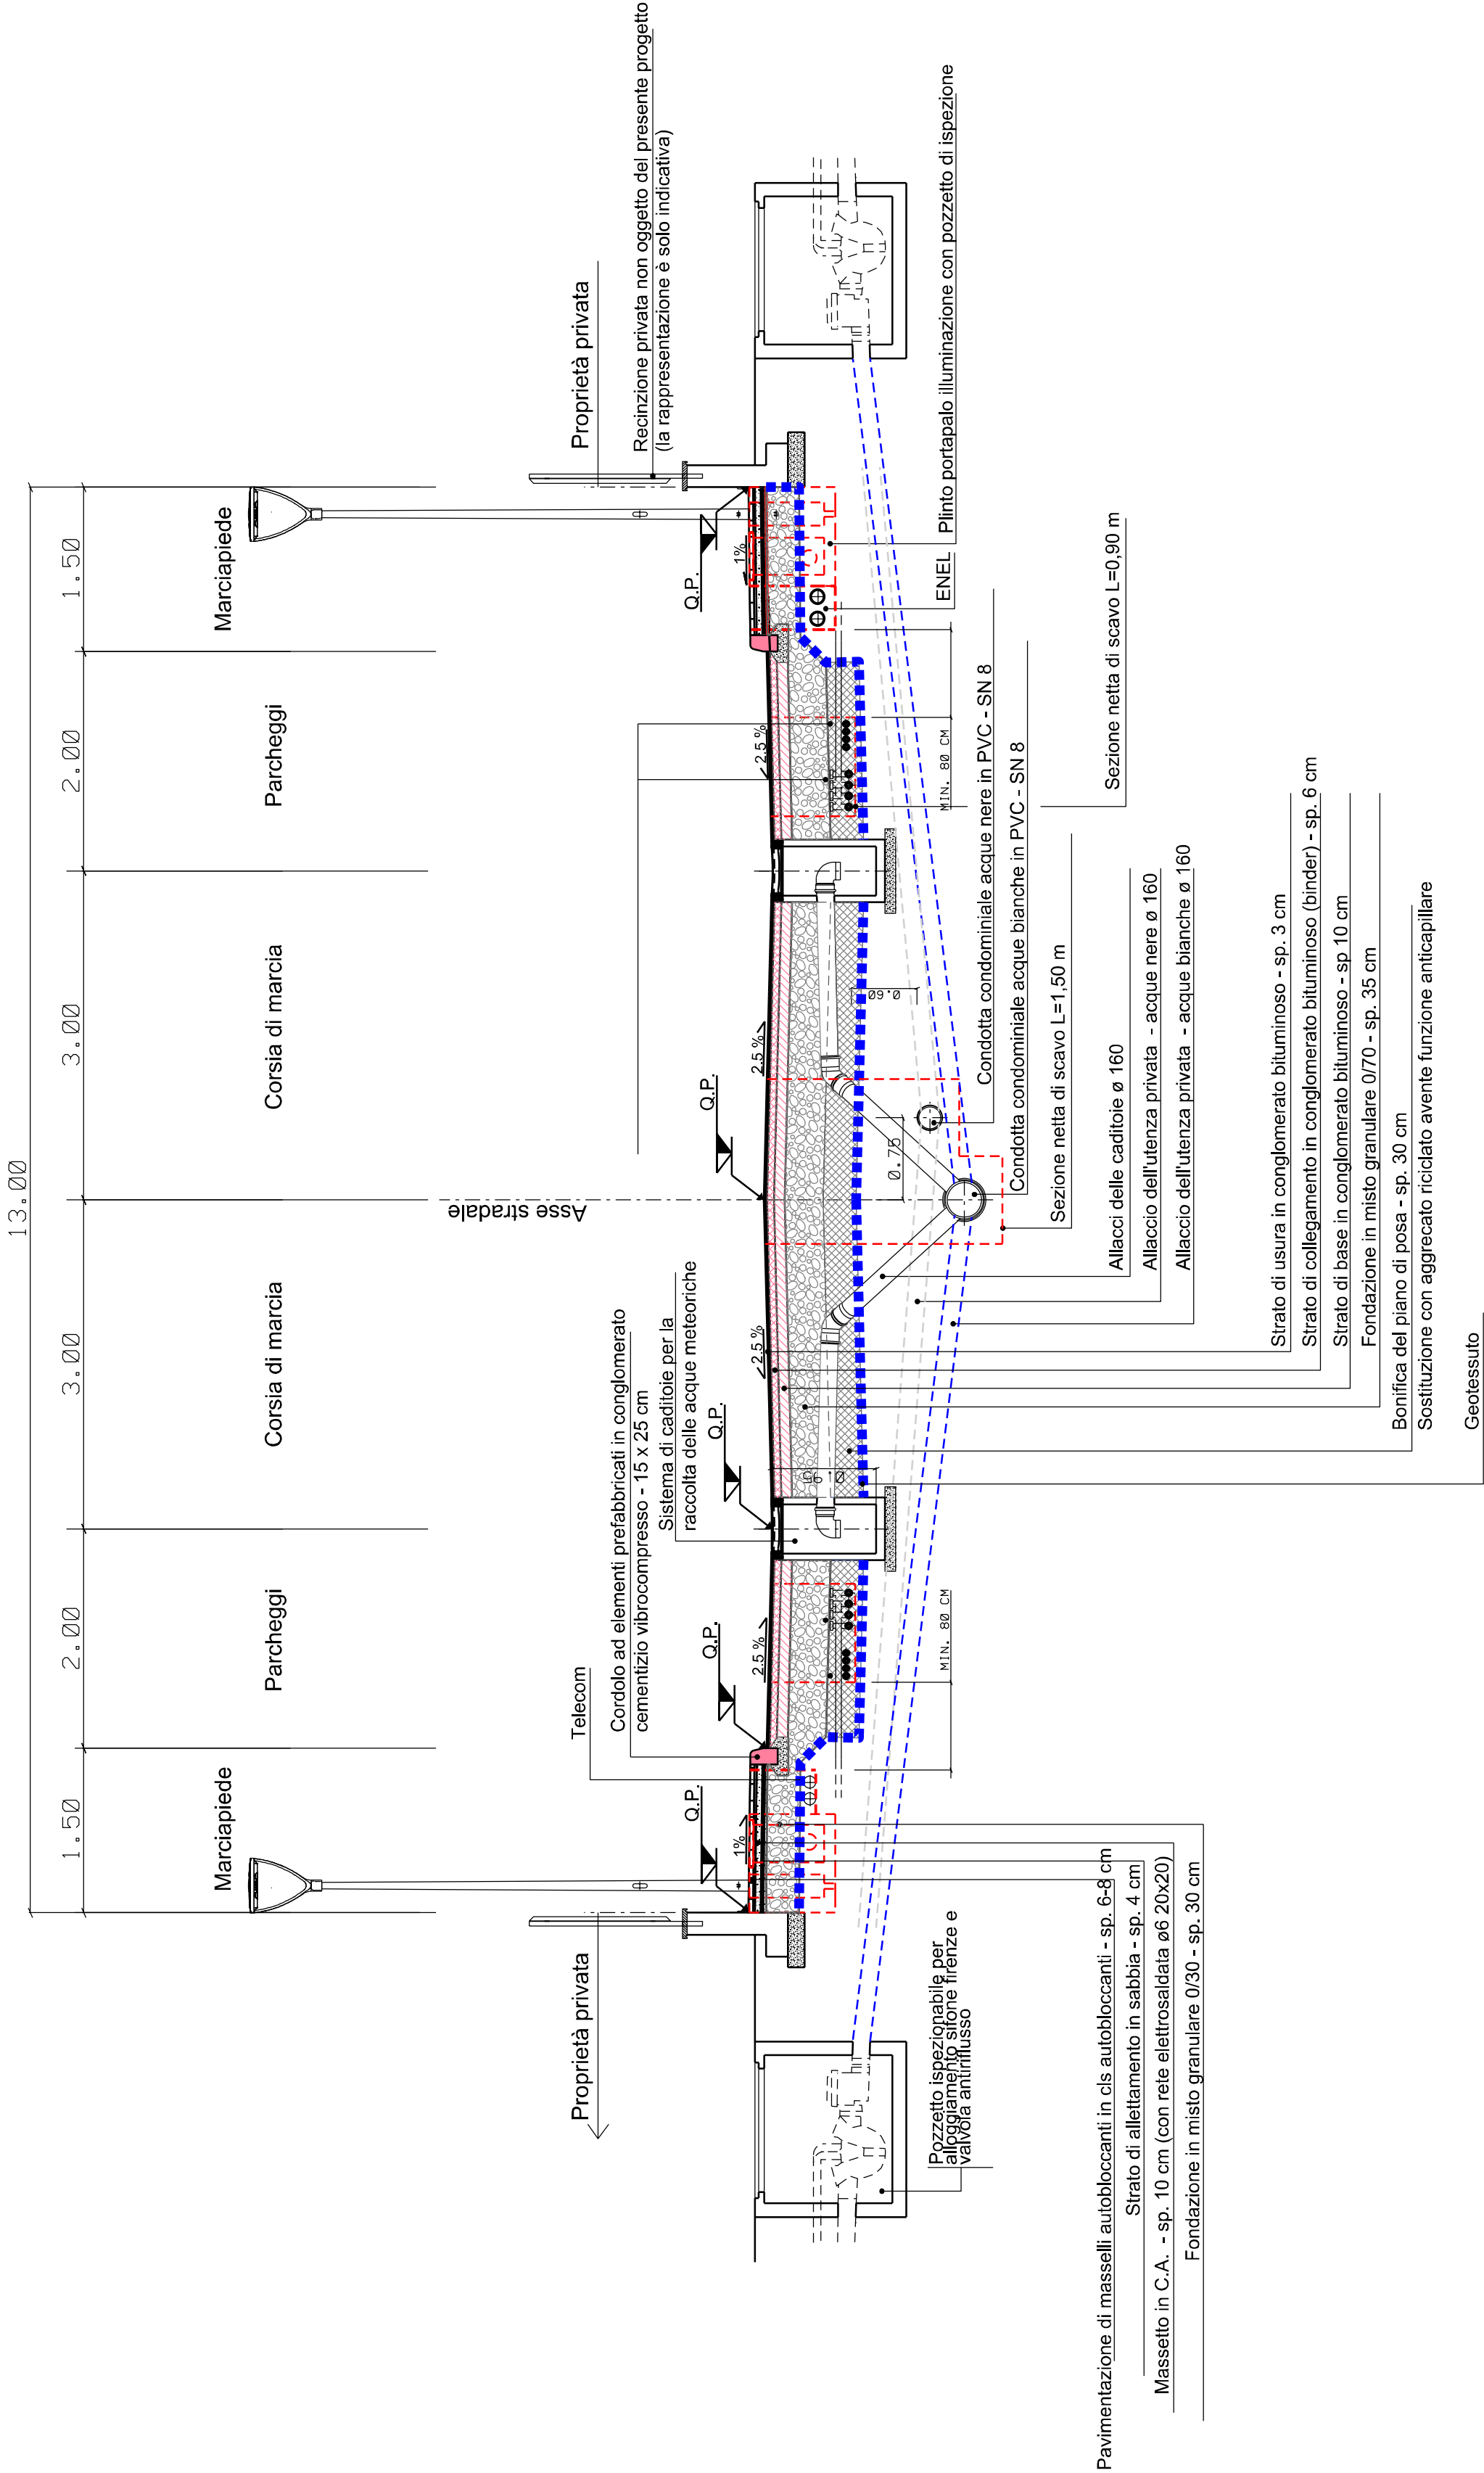

Scala 1:50

SEZIONE TIPO D - (2) STRADA PRIVATA
(Scala 1:50)

