



COMUNE DI BENTIVOGLIO
(Città Metropolitana di Bologna)

PIANO URBANISTICO ATTUATIVO
AMBITO ANS-C 10 - Comparto 10.2

MERCURIO CENTER SRL	Committente:	spazio riservato all'ufficio tecnico
---------------------	--------------	--------------------------------------


Progettisti:
ONKOS Ricerca srl
Ing. Roberto Farina (Direttore Tecnico)
Arch. Riccardo Pizzanti (Progettazione P.U.)
Arch. Roberto Pizzanti (Progettazione P.U.)
Geom. Antonio Cristofalo (Progettazione Opere di Urbanizzazione)
Ing. Sandro Sabbioni (Direzione Lavori)

(Opere di Urbanizzazione - Impianti servizi)
Studio Samuli Sangiorgi (Relazione geologica e sismica)
Geom. Antonio Cristofalo (Progettazione Opere di Urbanizzazione)
Arch. Ing. Francesco Marzi (Studio del traffico)


9	TIPOLOGIE EDILIZIE	Scala 1:200
	PIANTE E PROSPETTI SUB-AMBITI 7A-7B-8A-8B-10A-10B	
data:	DICEMBRE 2021	1 2 3
	revisioni	





SUB AMBITO												
7A - 7B - 8												
9A - 9B												
U/L		1		2		3		4		TOTALE		
SU		PT	75.56	58.71	58.71	75.56						491.14 mq
		P1	46.75	64.35	64.35	46.75						
SA		PT	48.86	35.70	54.00	48.86						232.62 mq
		P1	0	12.60	12.60	0						

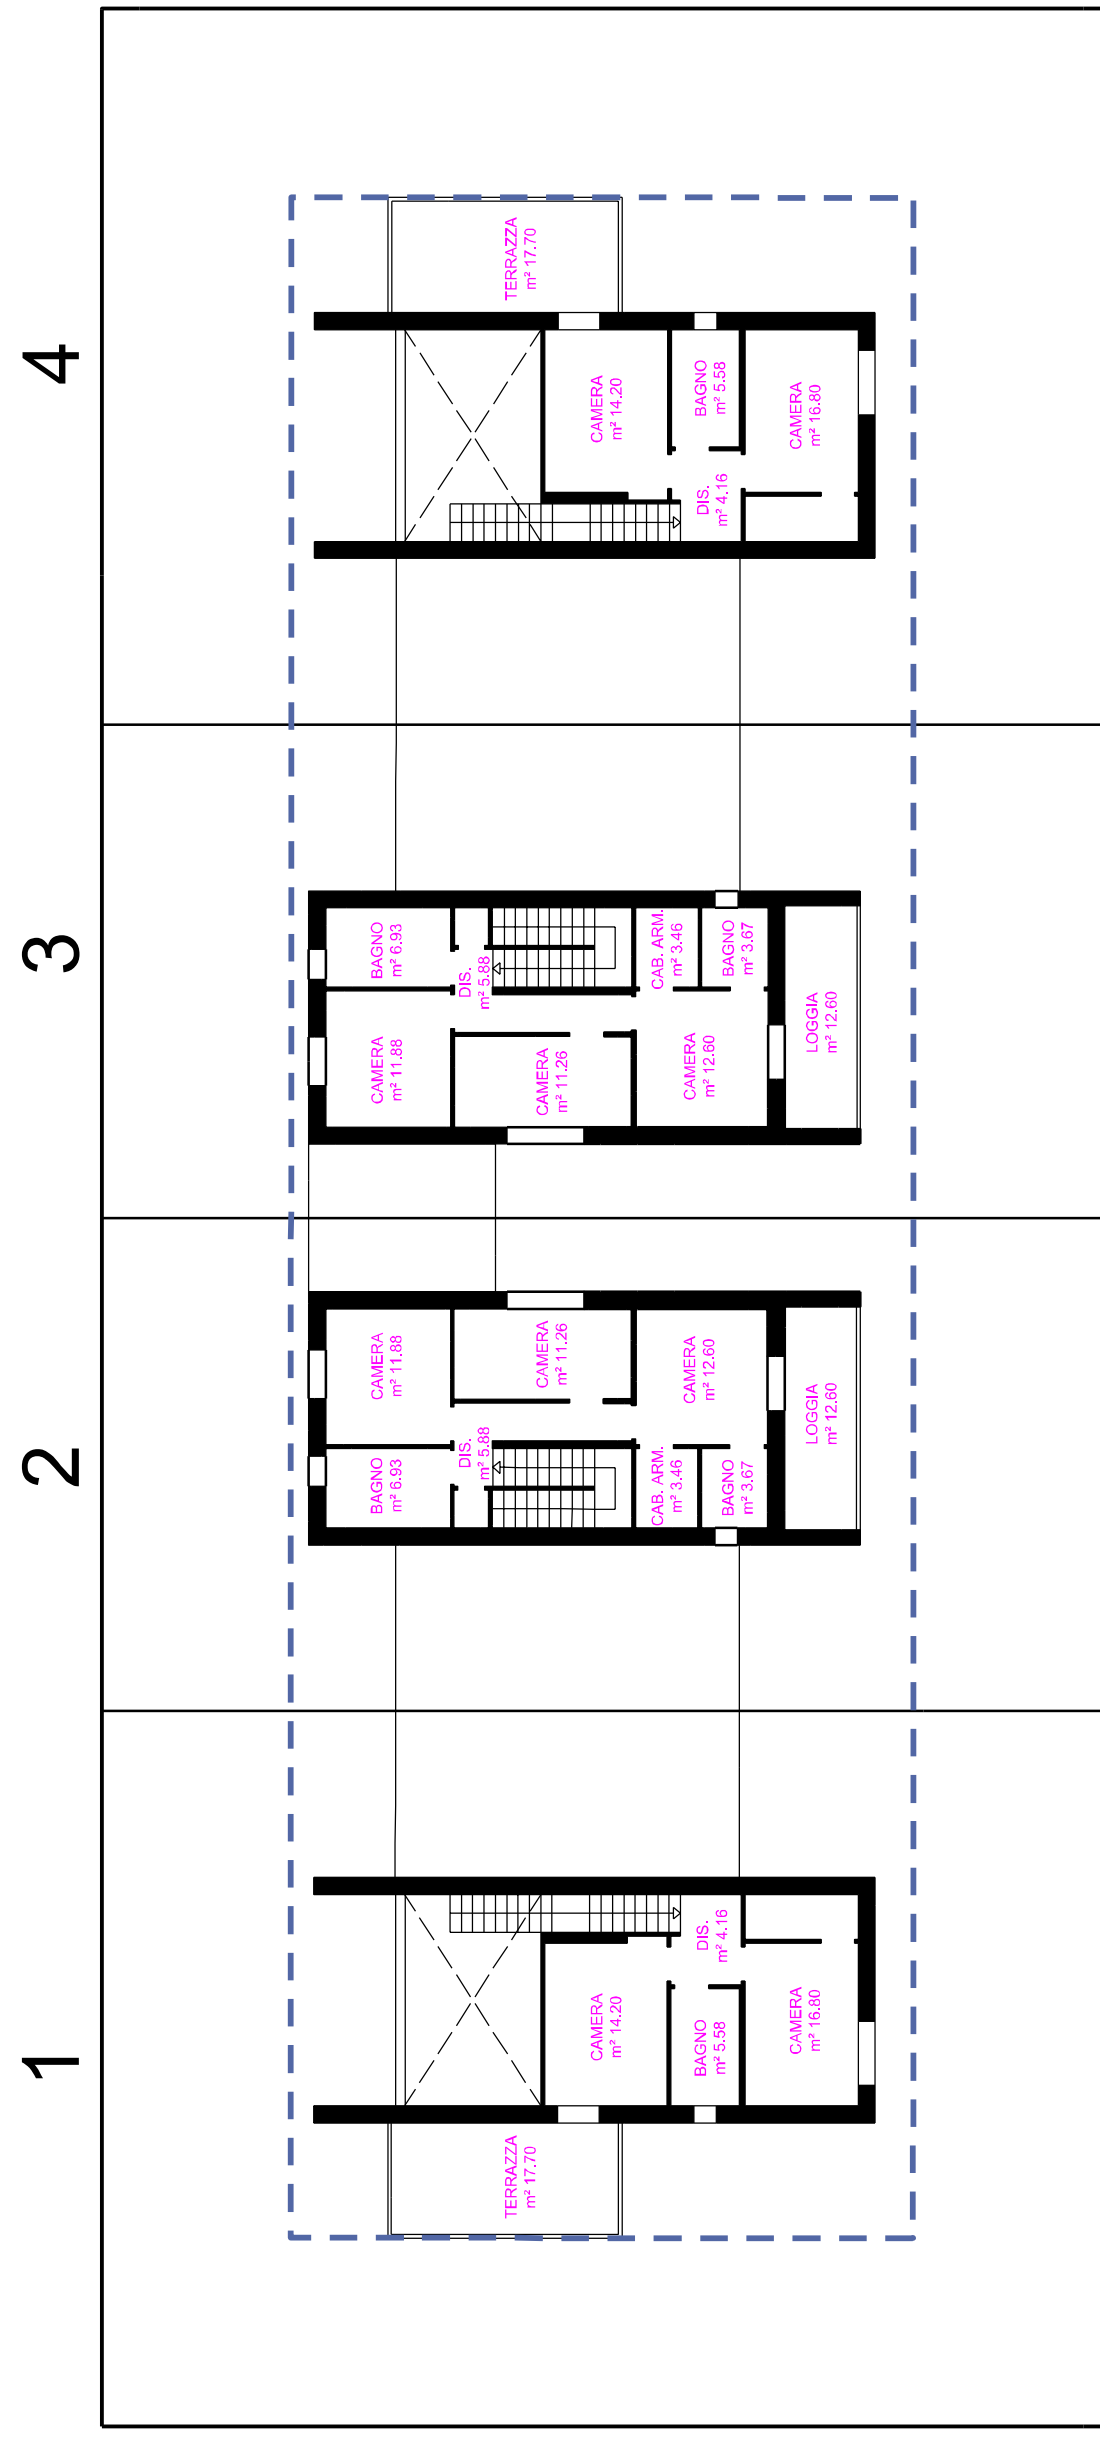


PIANO PRIMO

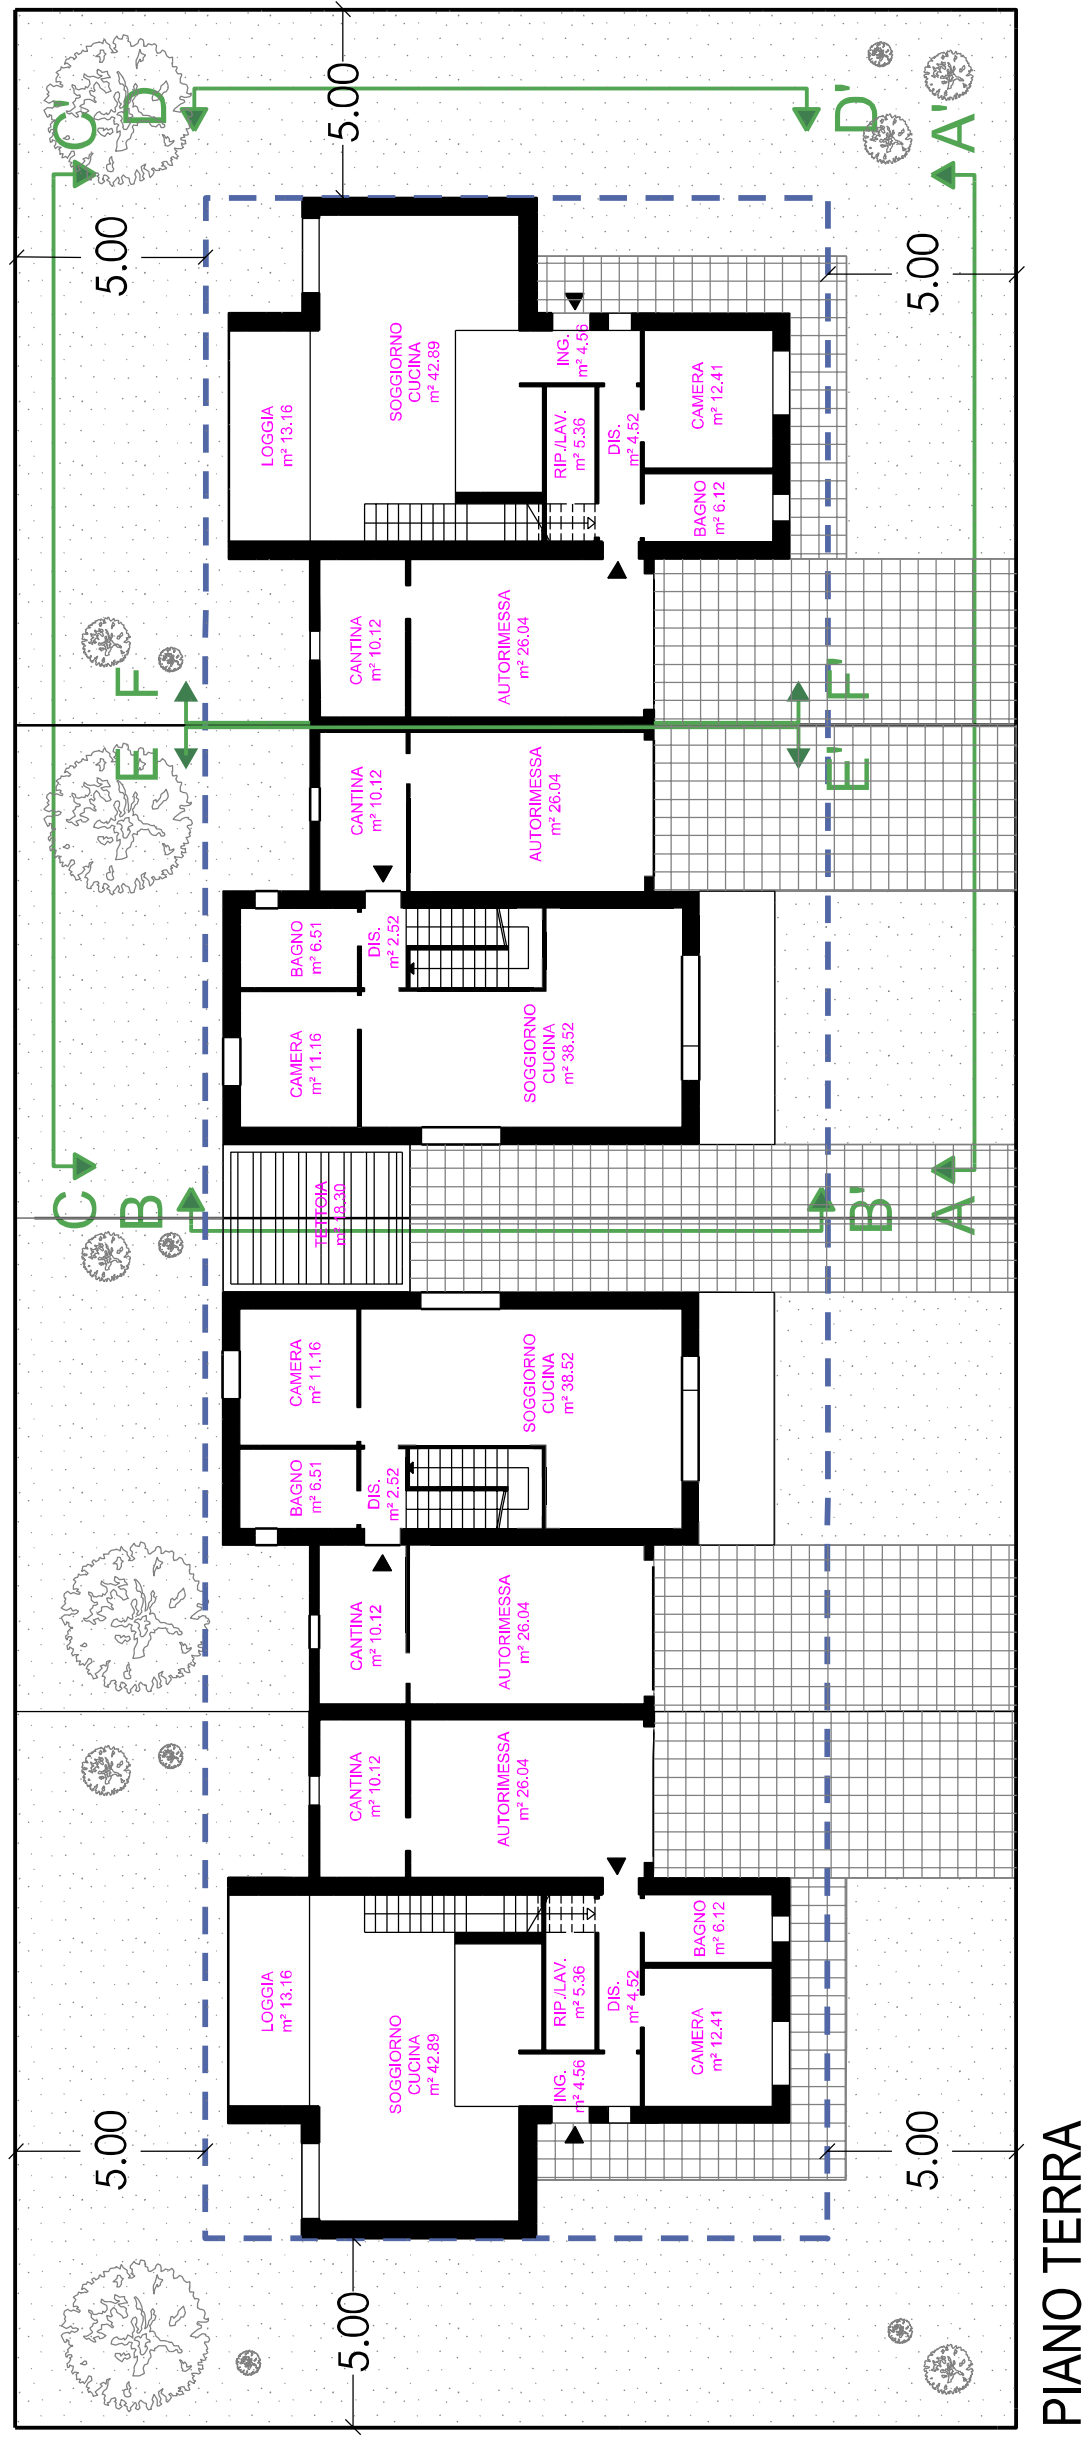



PIANO TERRA

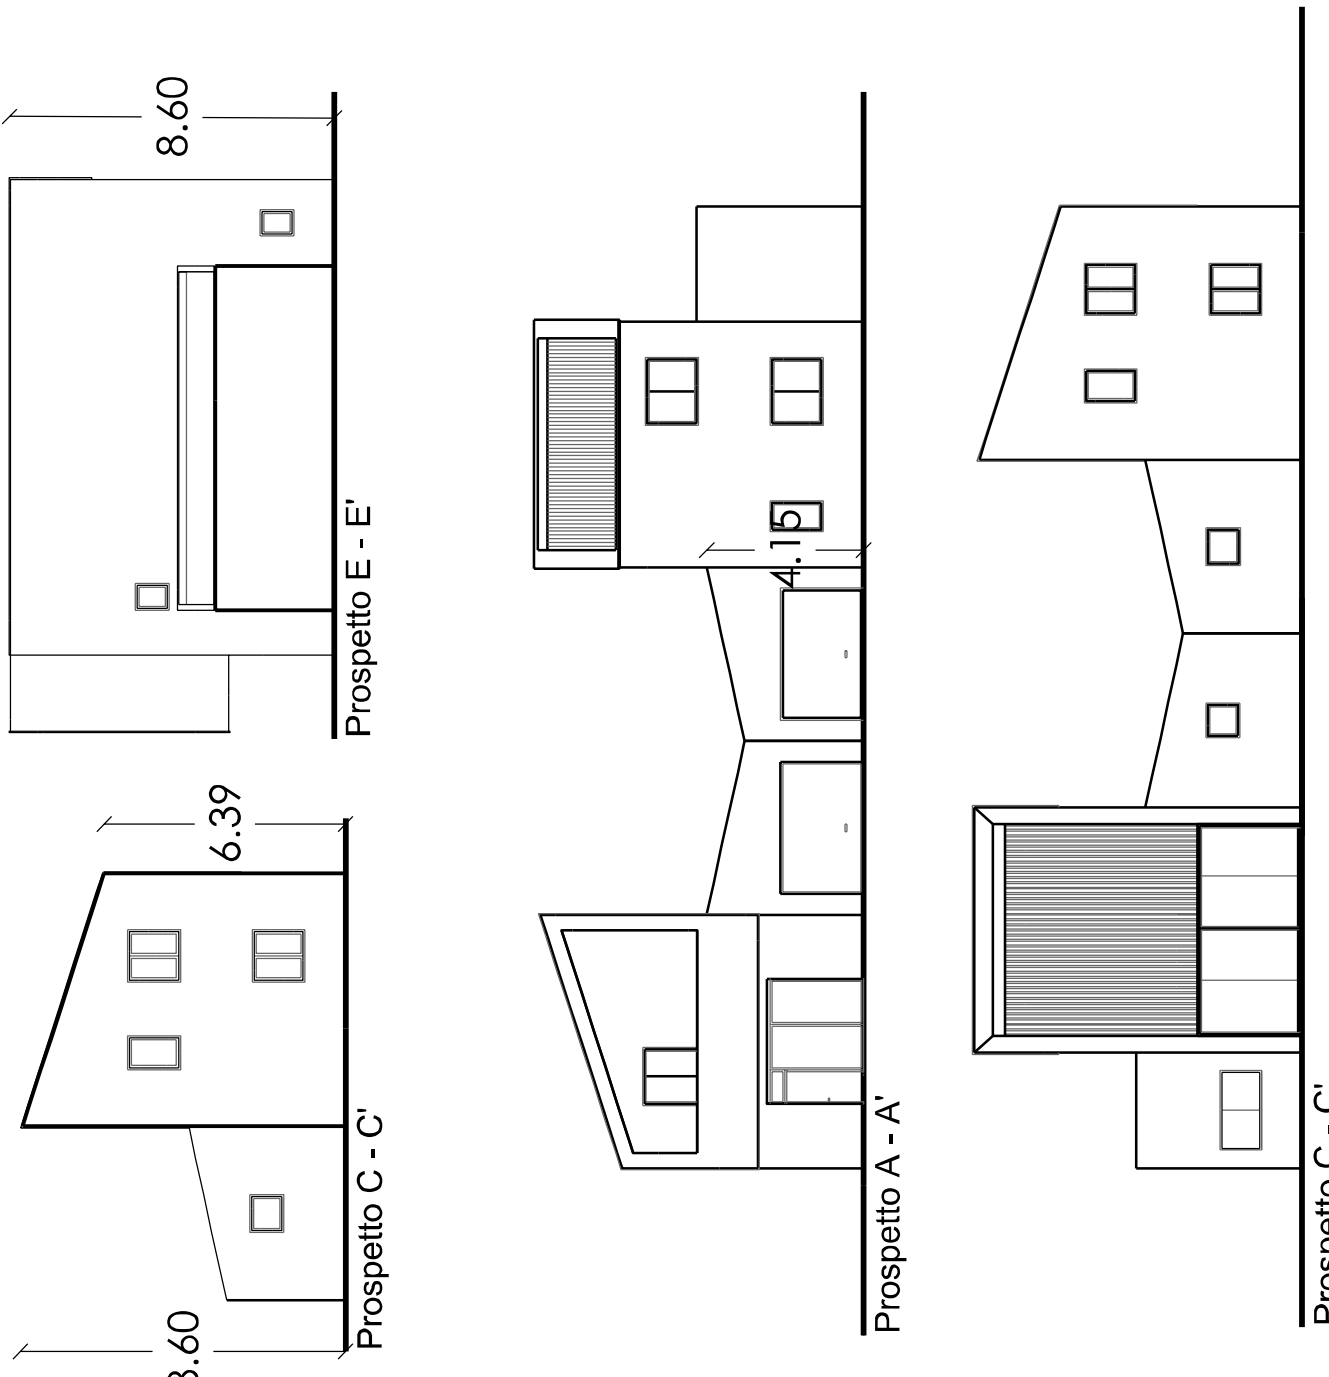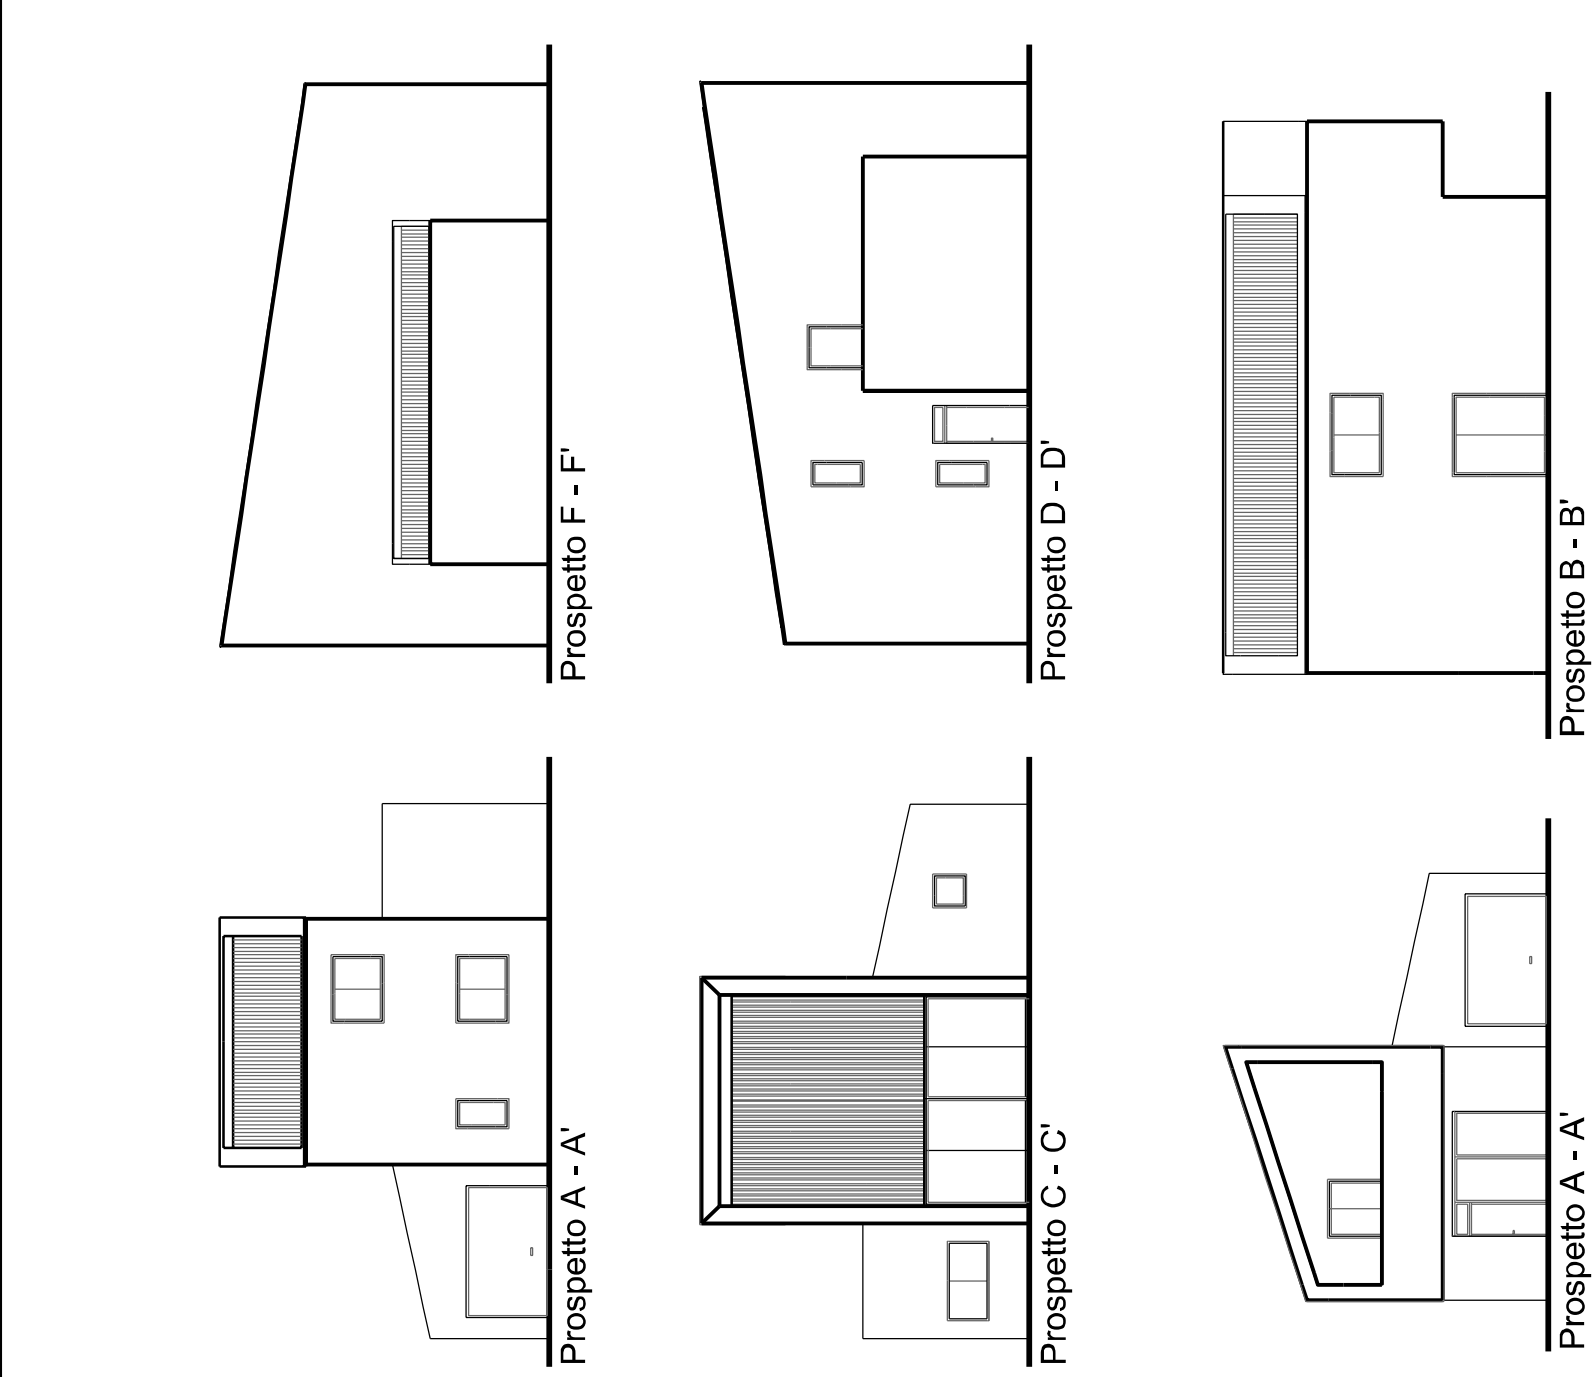

PIANO PRIMO

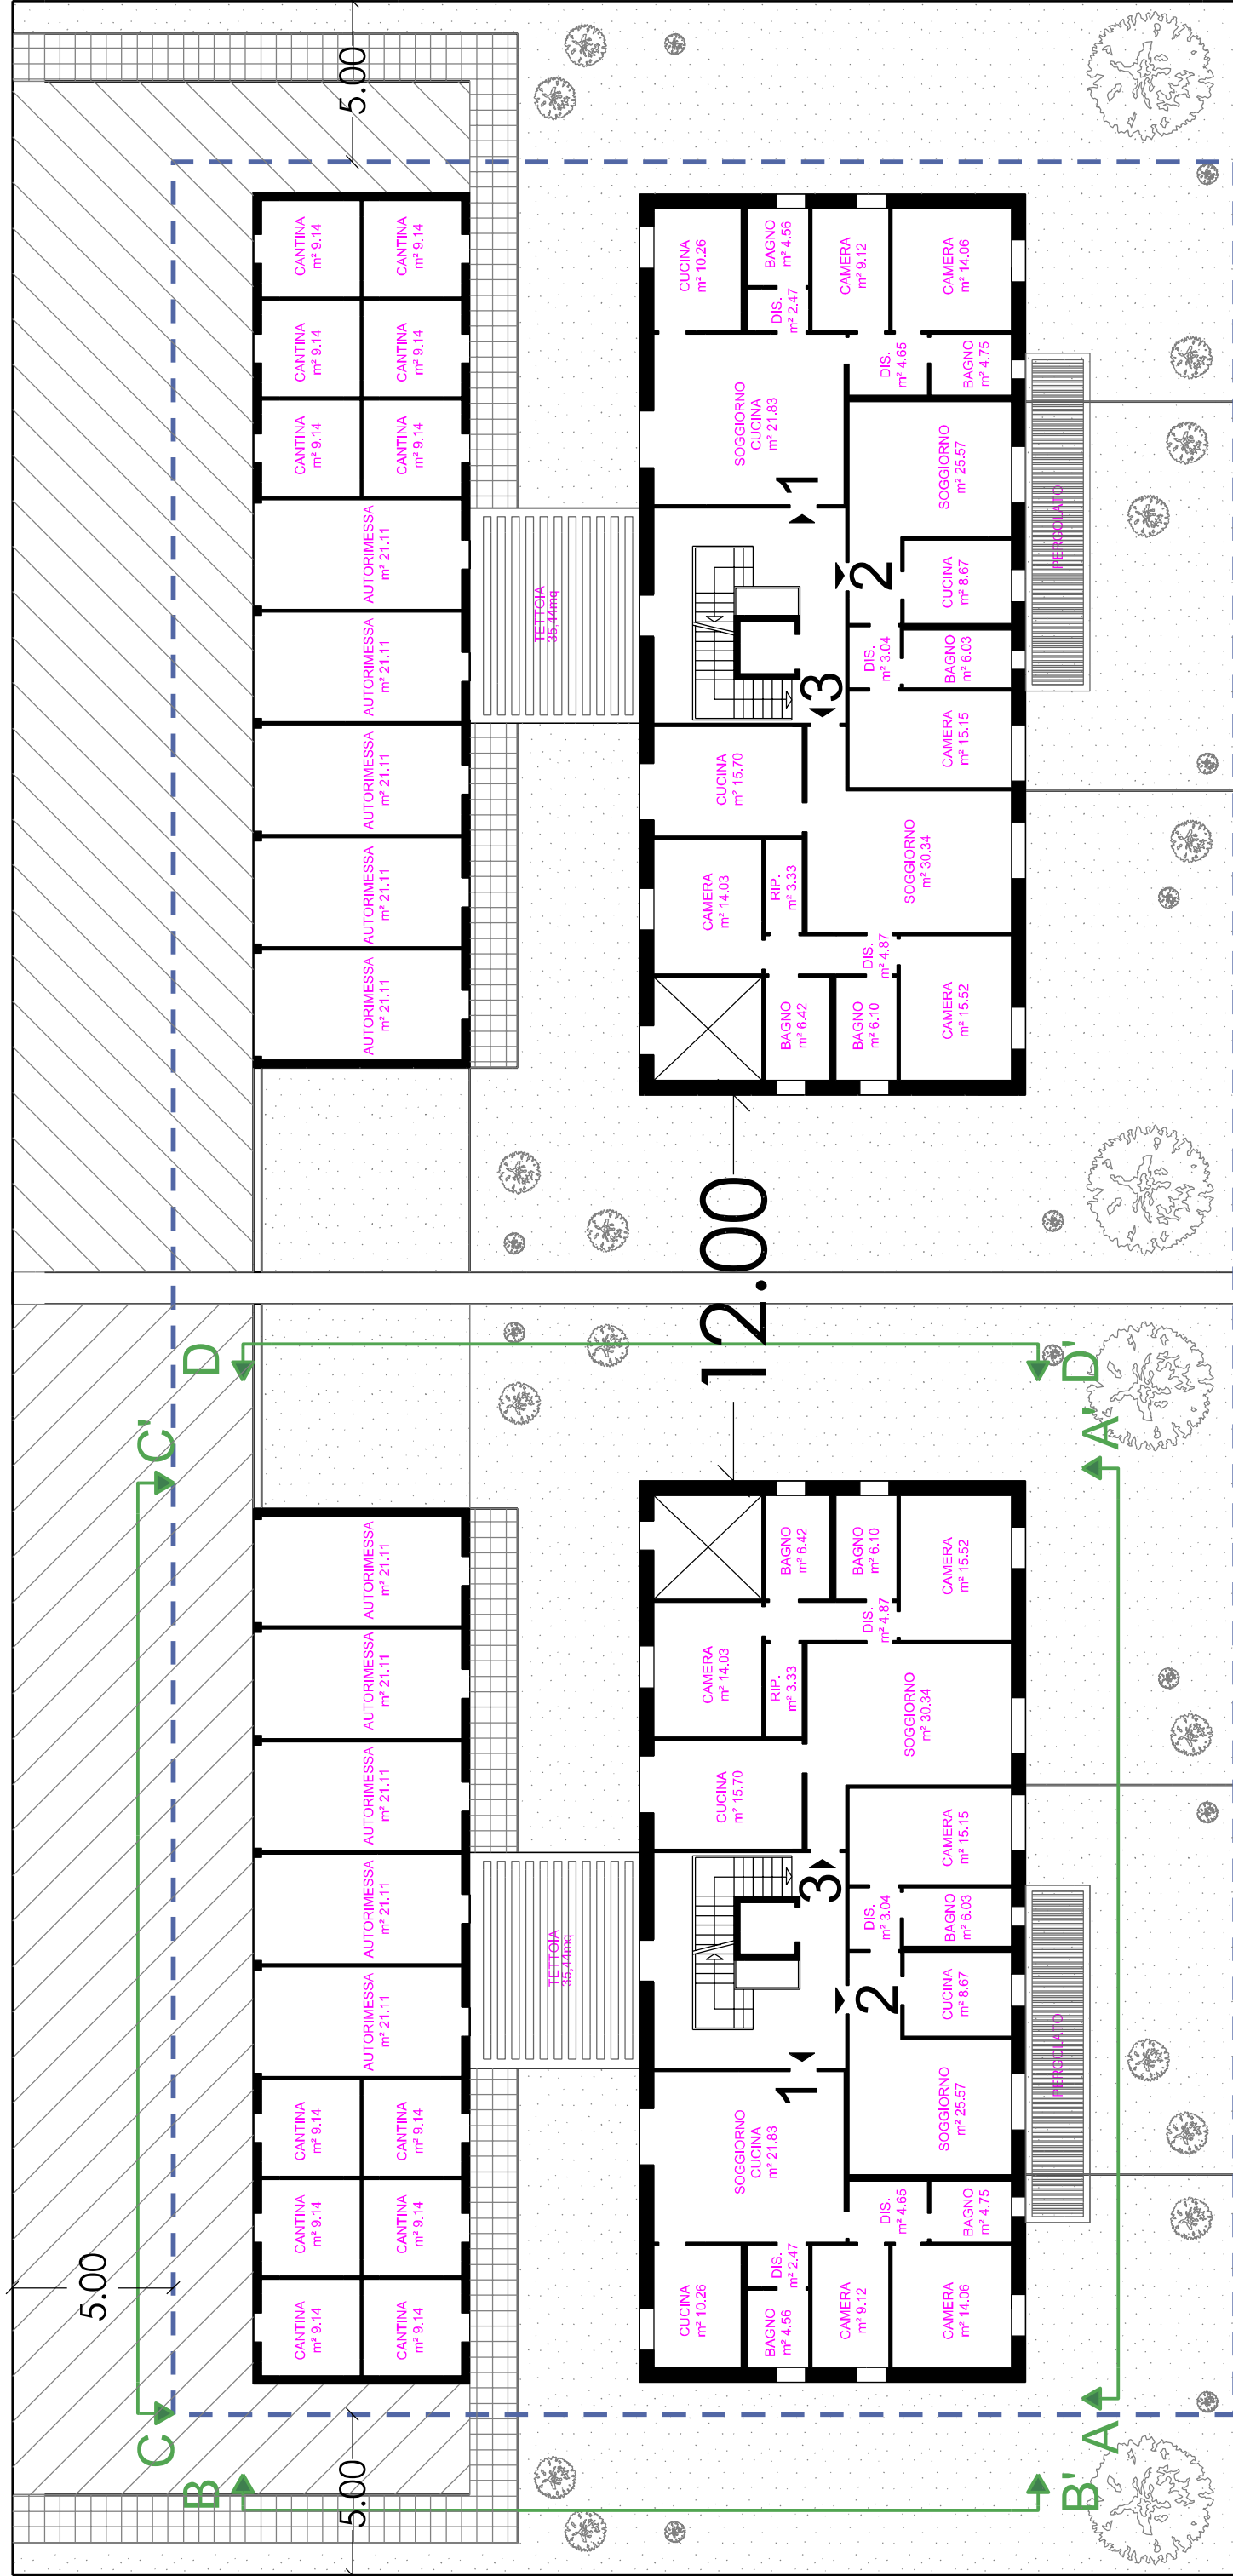

PIANO TERRA

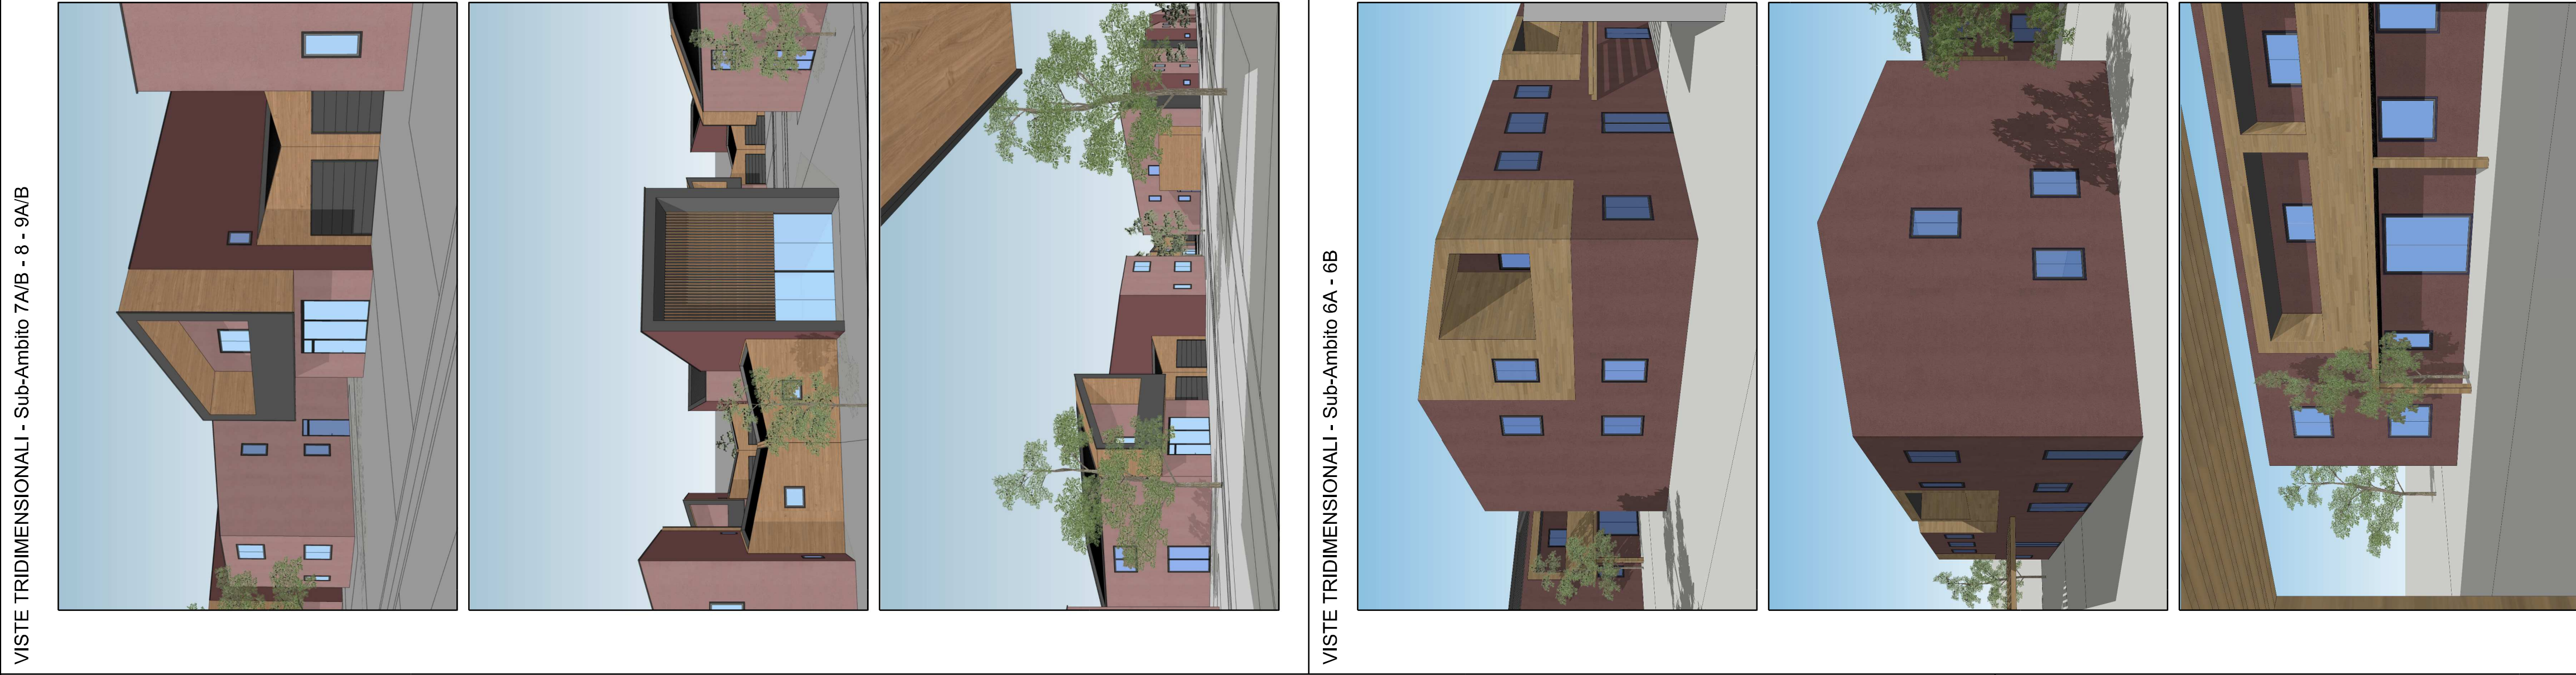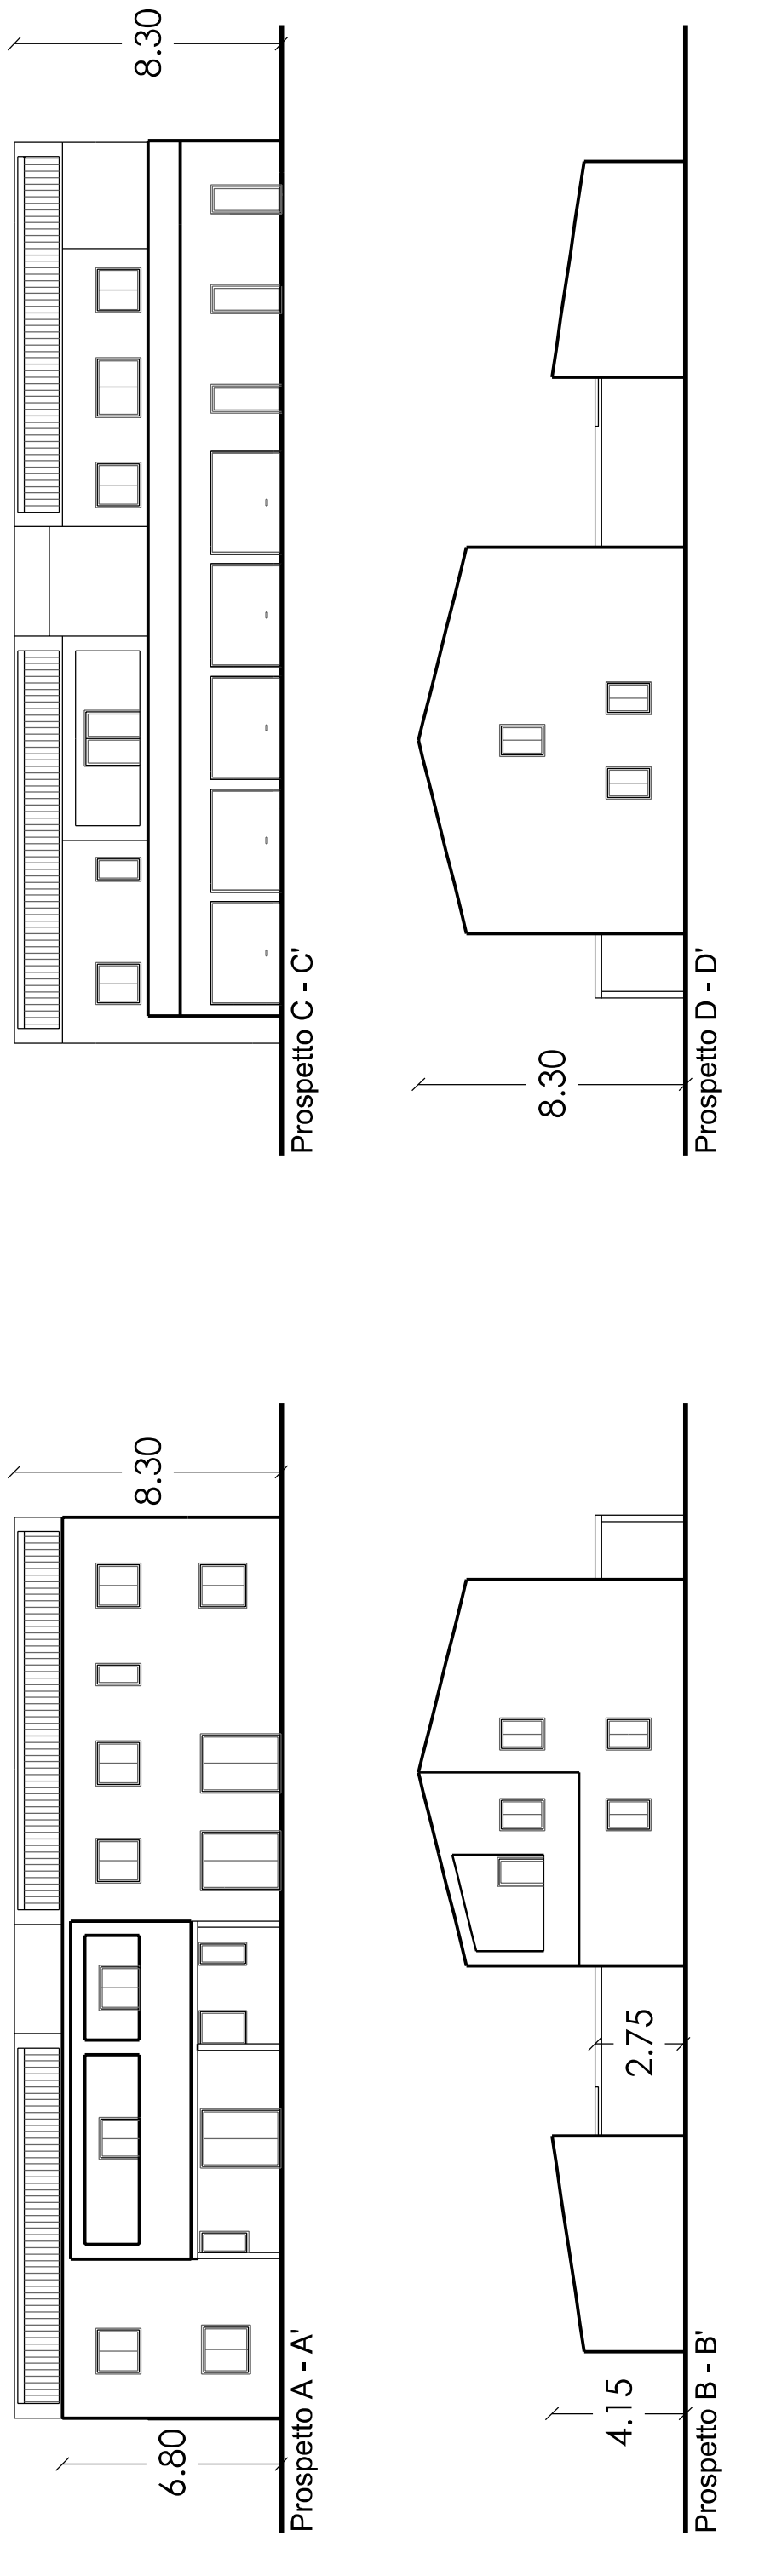

VISTE TRIDIMENSIONALI - Sub-Ambito 7A/B - 8 - 9A/B

VISTE TRIDIMENSIONALI - Sub-Ambito 6A - 6B