




COMUNE DI BENTIVOGLIO  
(Città Metropolitana di Bologna)

PIANO URBANISTICO ATTUATIVO

AMBITO ANS-C 10 - Comparto 10.2

|                                                                                 |                       |   |           |   |   |            |
|---------------------------------------------------------------------------------|-----------------------|---|-----------|---|---|------------|
| Committente:                                                                    |                       | spazio riservato all'ufficio tecnico                                                                |           |   |   |            |
| MERCURIO CENTER SRL                                                             |                       | protocollo                                                                                          |           |   |   |            |
| Oikos<br>Urbanistica Architettura Ambiente                                      |                       | Siever Plant Engineering:<br>Ing. Franco Fuschini<br>(Opere di Urbanizzazione - Impianti elettrici) |           |   |   |            |
| Ing. Roberto Farina (Direttore Tecnico)                                         |                       | Studio Samuel Sangiorgi (Relazione geologica e sismica)                                             |           |   |   |            |
| Arch. Rebecca Pavarini (Progettazione PUA)                                      |                       | Roberto Odorici (studio clima acustico)                                                             |           |   |   |            |
| Arch. Fabio Molinari - Arch. Markella Matsioulas (Progettazione architettonica) |                       | Airis: Ing. Francesco Mazza (studio del traffico)                                                   |           |   |   |            |
| Geom. Antonio Conticello (Progettazione Opere di Urbanizzazione)                |                       |   |           |   |   |            |
| Ing. Sandro Sabbioni (Direzione Lavori)                                         |                       |   |           |   |   |            |
| 5                                                                               | SEZIONI STRADALI TIPO |   |           |   |   | Scala 1:50 |
|                                                                                 | data:                 | OTTOBRE 2023                                                                                        | revisioni | 1 | 2 | 3          |

SEZIONE TIPO C - STRADA PRINCIPALE PUBBLICA  
(Scala 1:50)

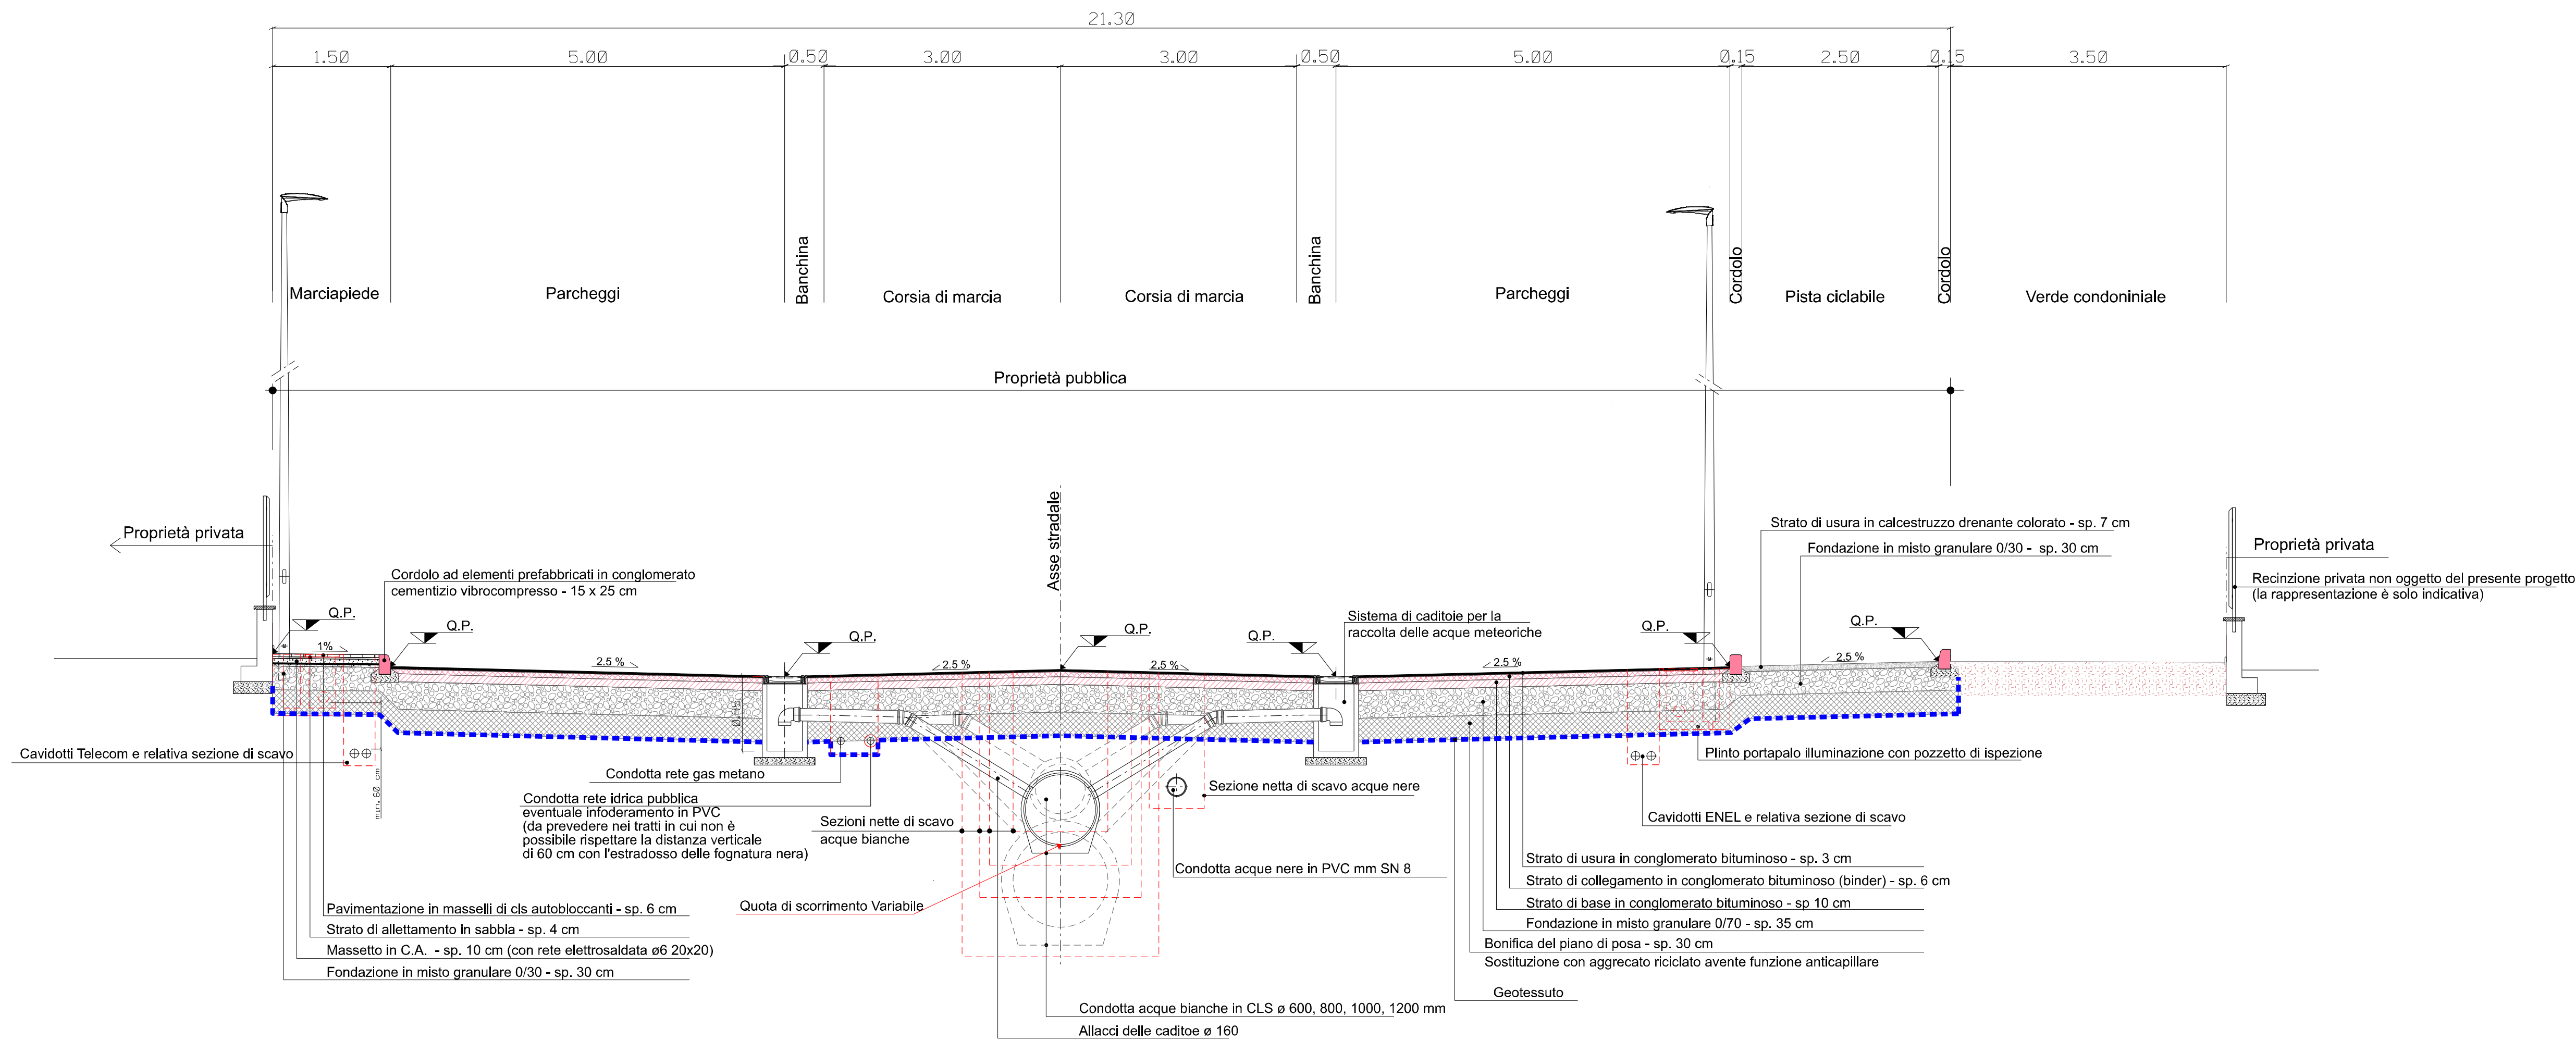

SEZIONE TIPO D - STRADA PRIVATA  
(Scala 1:50)

