



PIANO URBANISTICO ATTUATIVO
AMBITO ANS-C 10 - Comparto 10.2


Committente: spazio riservato all'ufficio tecnico
MERCURIO CENTER SRL
protocollo

OIKOS Ricerca srl
Ing. Roberto Farina (Direttore Tecnico)
Arch. Rebecca Pavarini (Progettazione PLUA)
Arch. Fabio Molinari - Arch. Markella Matakoula (Progettazione architettonica)
Geom. Antonio Conicello (Progettazione Opere di Urbanizzazione)
Ing. Sandro Sabbioni (Direzione Lavori)


Siever Plant Engineering
Ing. Franco Fuschini
(Opere di Urbanizzazione - Impianti elettrici)
Studio Samuel Sangiorgi (Relazione geologica e sismica)
Roberto Odoardi (studio clima acustico)
Airs: Ing. Francesco Mazza (studio del traffico)

TIPOLOGIE EDILIZIE				Scala 1:200	
PIANTE E PROSPETTI SUB-AMBITI 7A-7B-8-9A-9B-10A-10B					
data:	OTTOBRE 2023	revisioni	1	2	3



RIEPILOGO DEI DATI RELATIVI ALLE SUPERFICI:					
U.I.	1	2	3	4	TOTALE
SU	PT 75.56	58.71	58.71	75.56	491.14 mq
P1	46.75	64.35	64.35	46.75	
SA	PT 48.86	35.70	54.00	48.86	232.62 mq
P1	0	12.60	12.60	0	

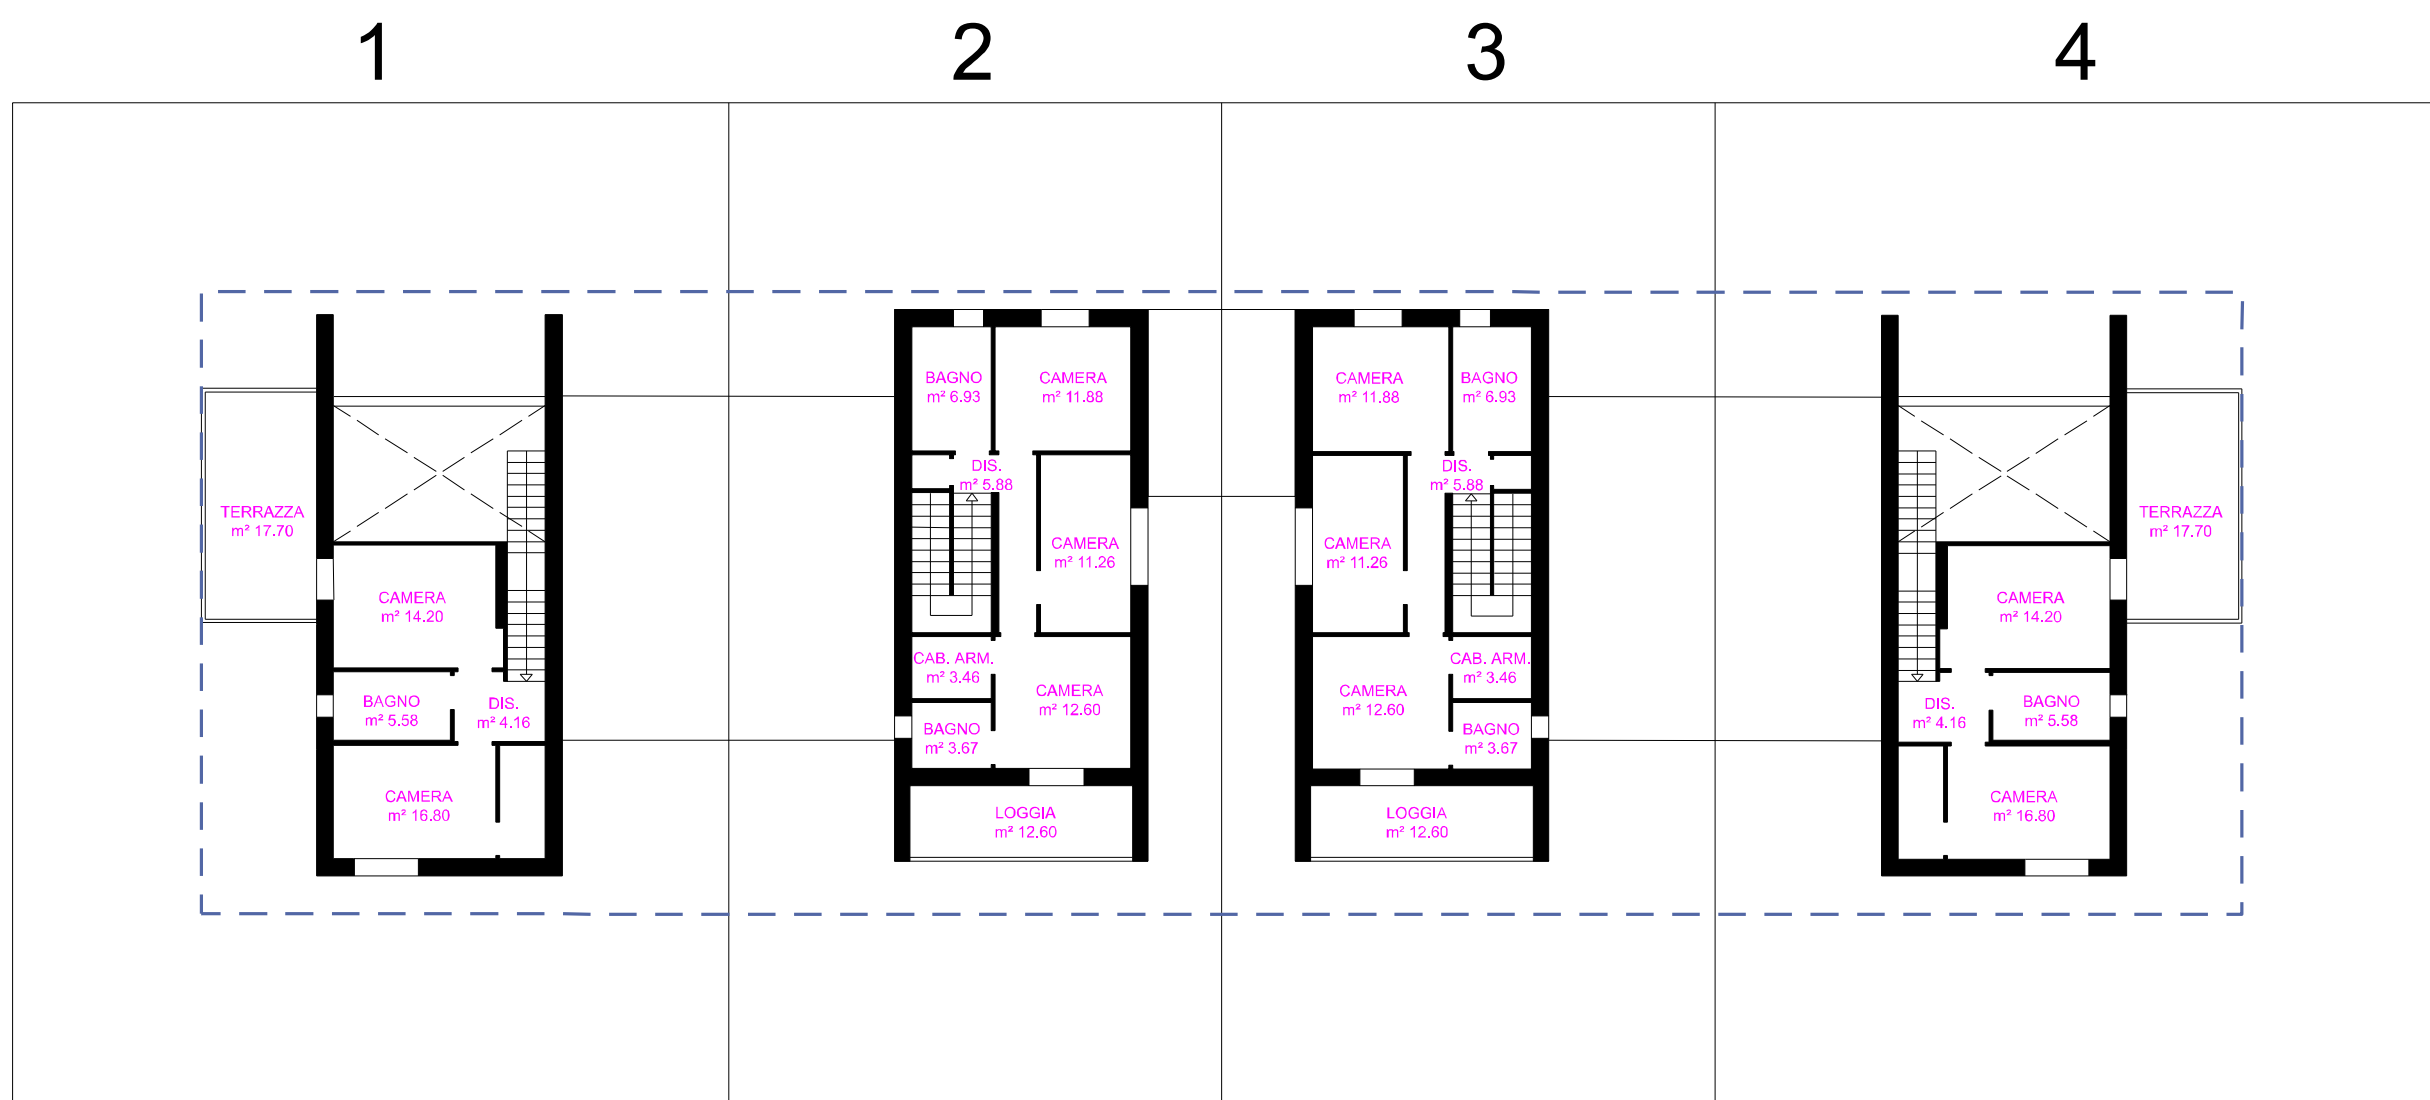


PIANO PRIMO

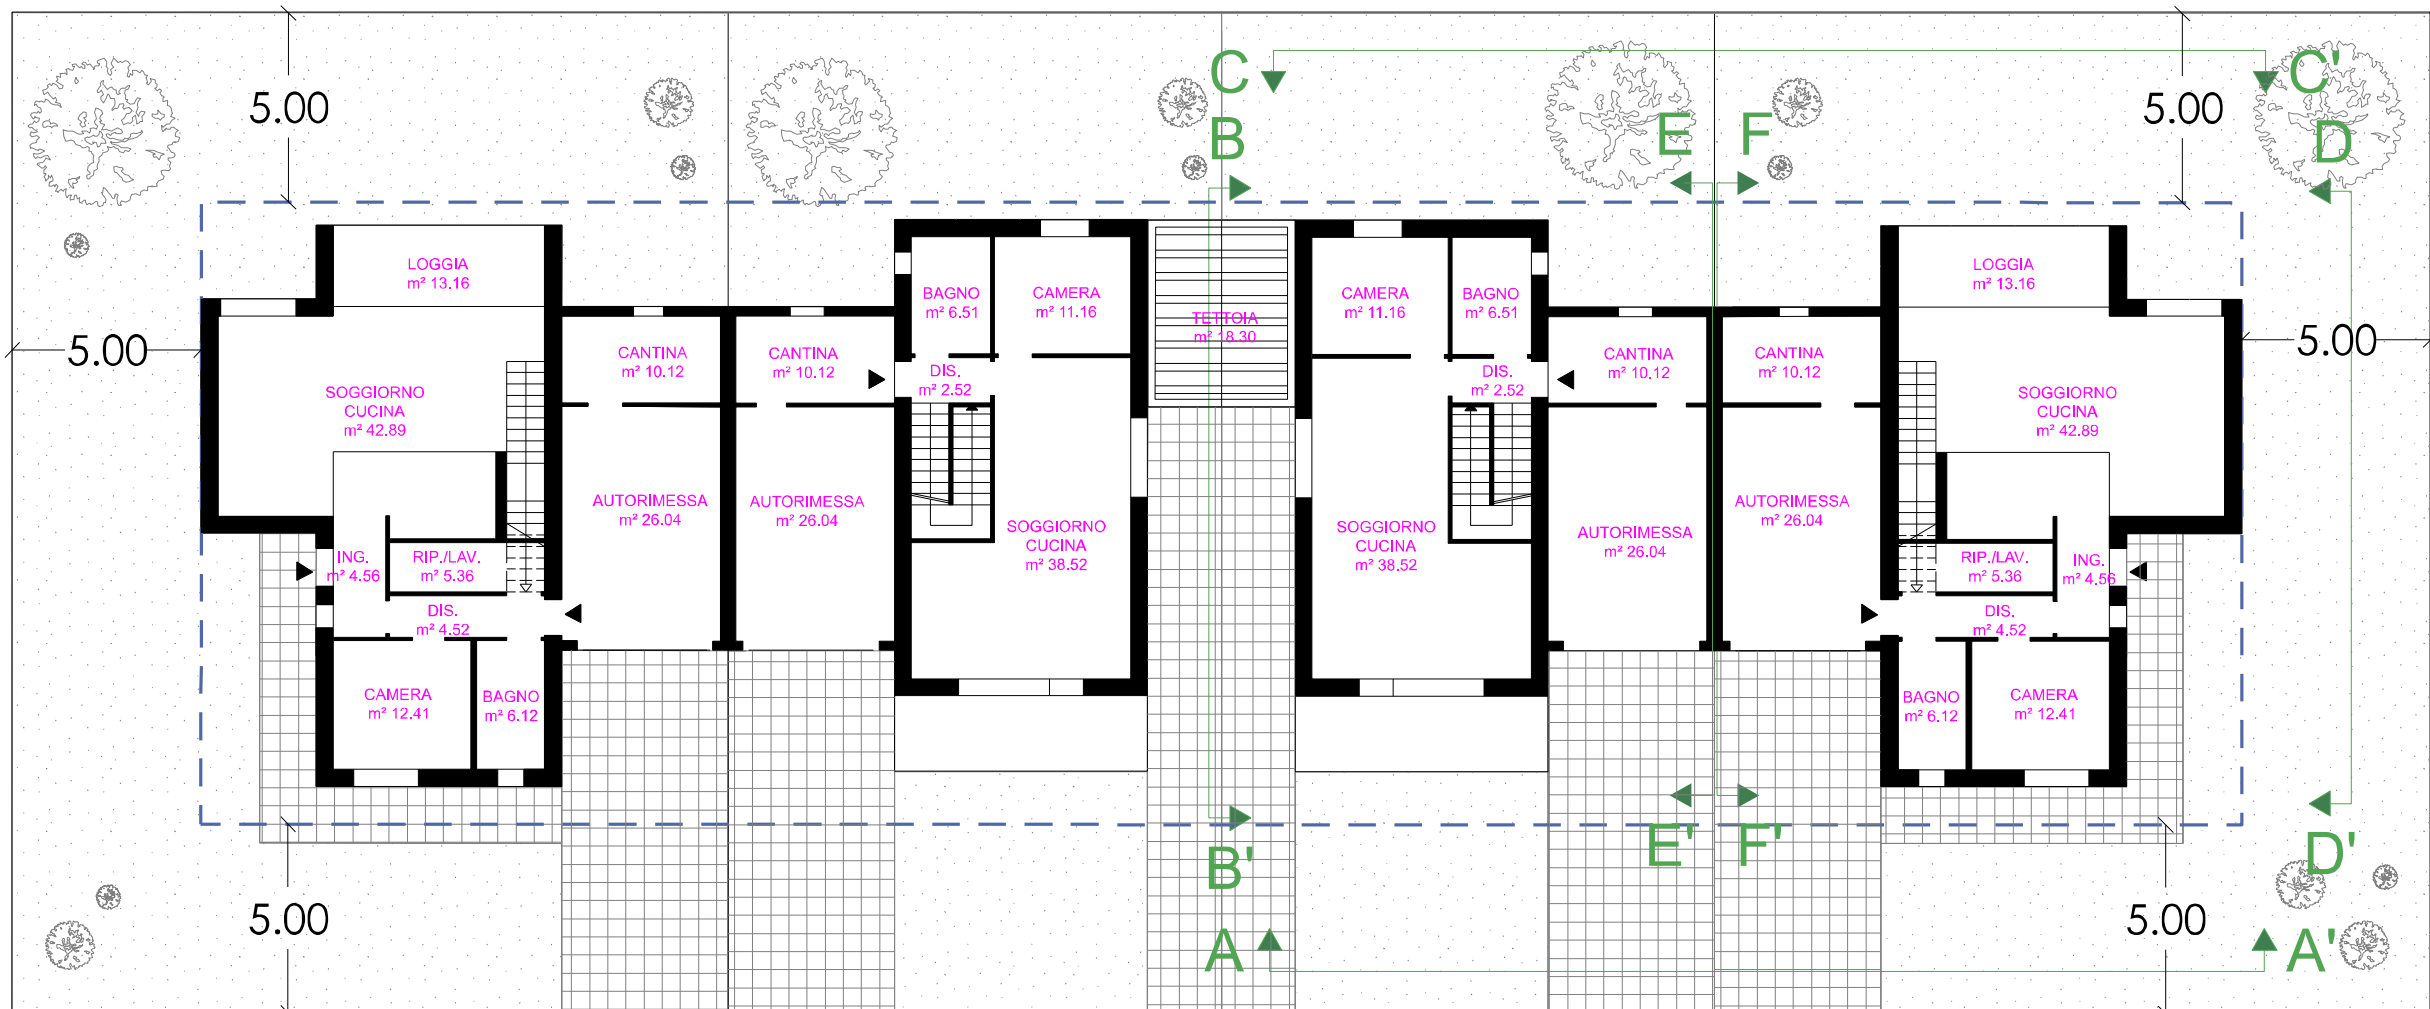


PIANO TERRA

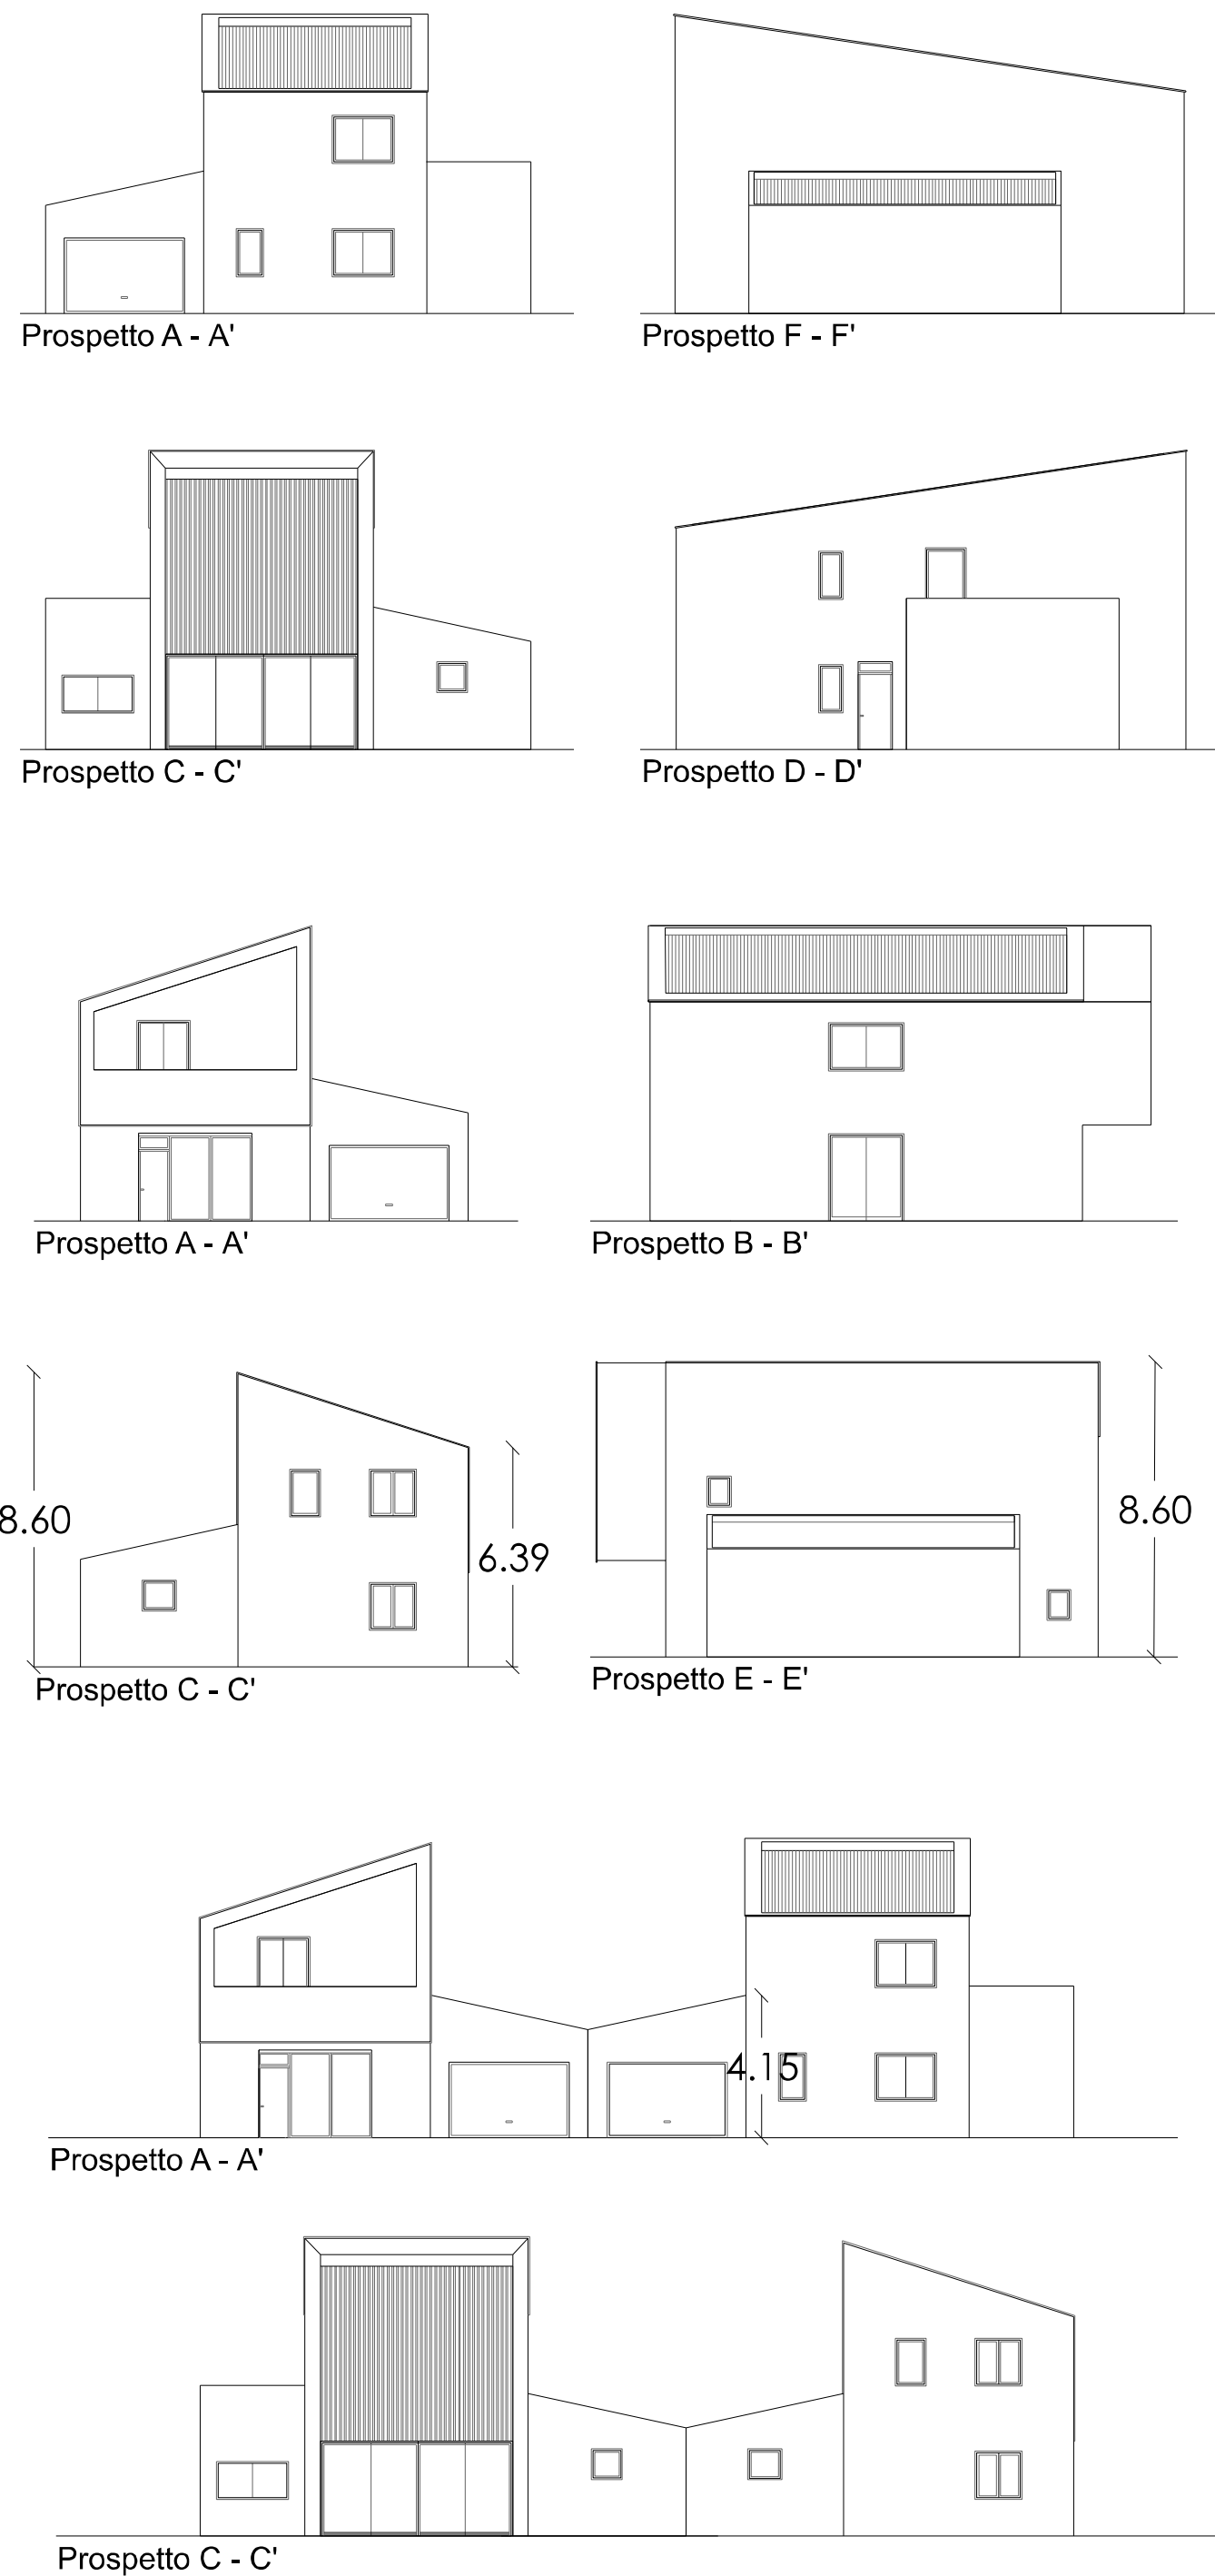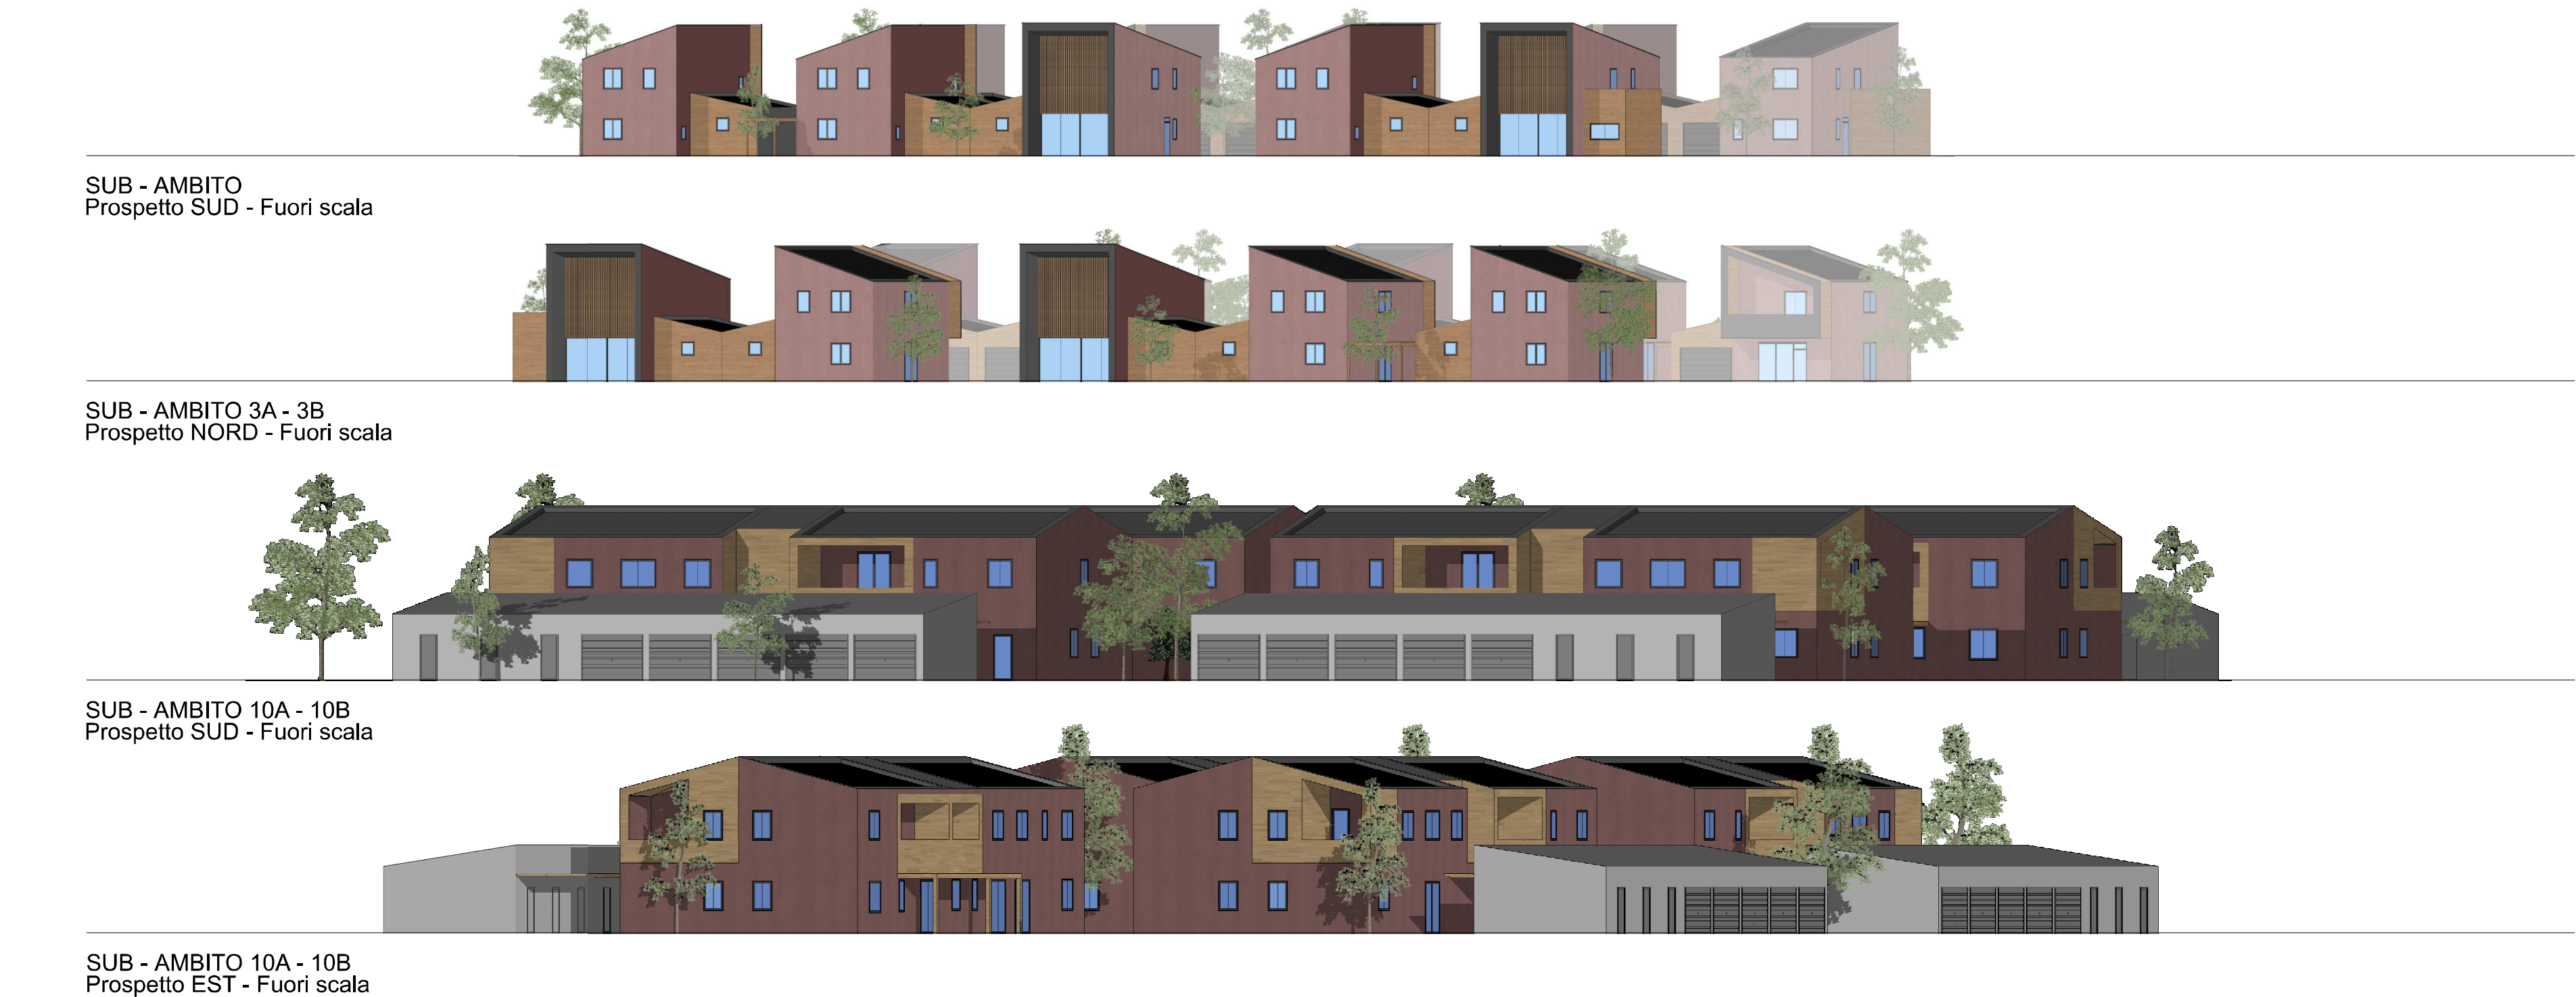

RIEPILOGO DEI DATI RELATIVI ALLE SUPERFICI:					
U.I.	1	2	3	4	TOTALE lotto
SU	71.70	58.46	96.30	124.32	98.84
SA	30.25	30.25	30.25	50.74	47.21

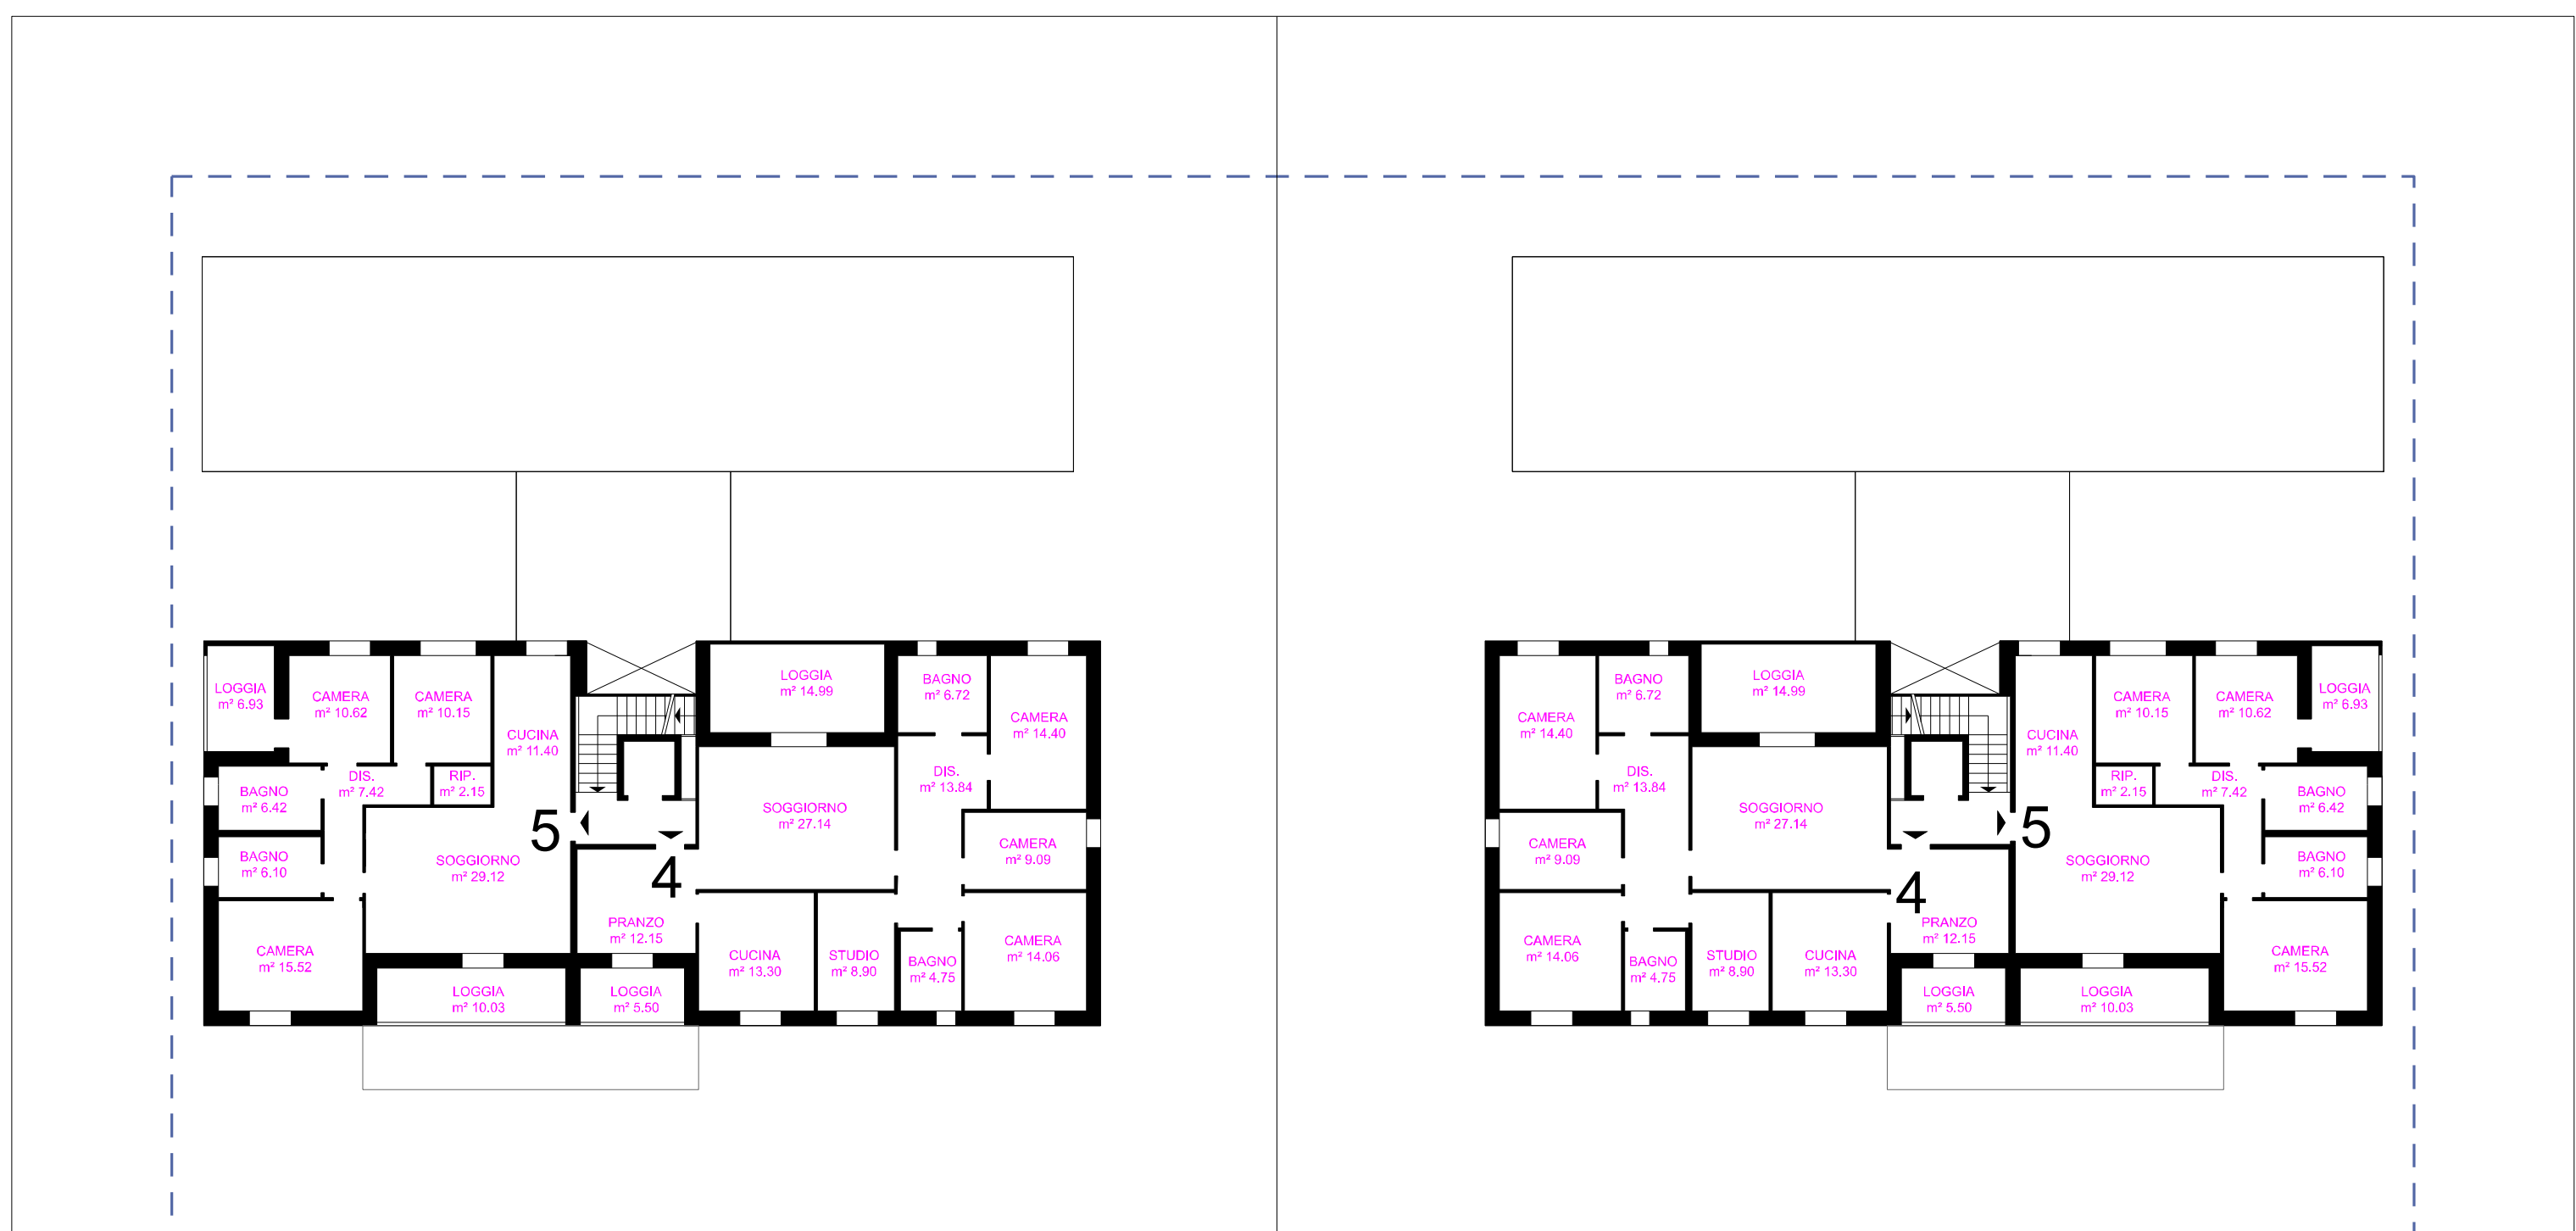

PIANO PRIMO

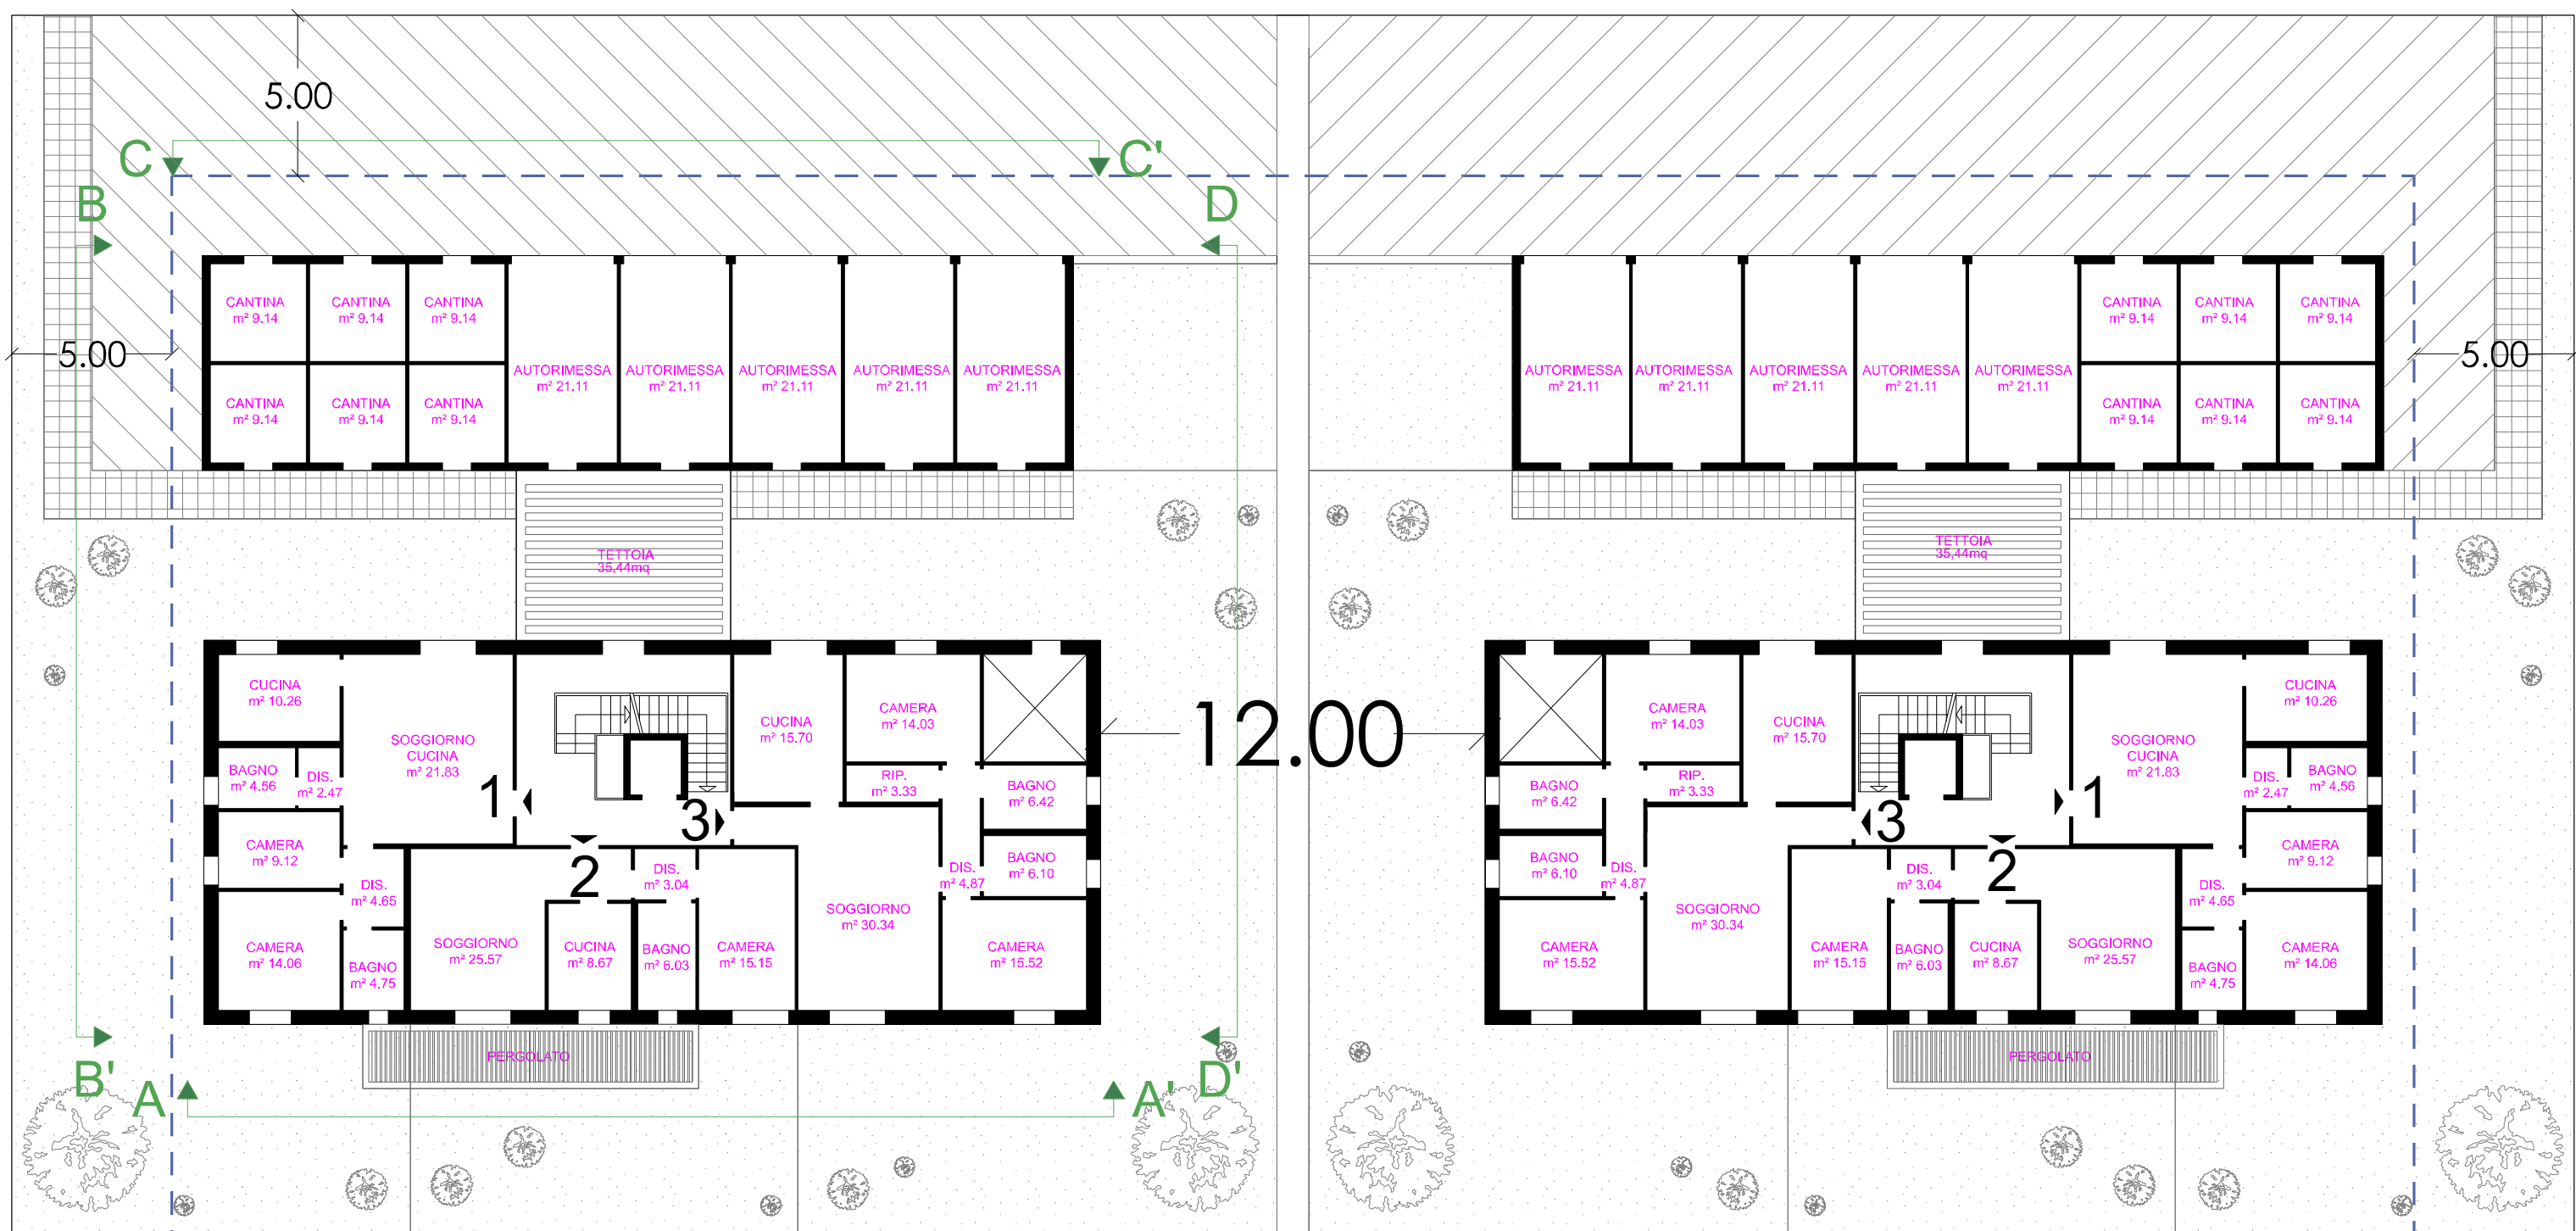

PIANO TERRA

