Comune di San Giorgio di Piano

Provincia di Bologna

* Procedimento Unico*
-Art. 8 - DPR.160/2010-

* Richiesta di Titolo Edilizio comportante Variante Urbanistica*
* Permesso di Costruire *
-Art. 17 - Legge Regionale 31/07/2013 - n°15 -

Progetto per la costruzione di insediamento artigianale da adibirsi alla lavorazione e commercializzazione di legname

Località Stiatico - Zona Industriale/Artigianale - Via Cuneo/Via Varsavia
Art. 24.3 - Ambiti per nuovi insediamenti su area libera (ANS-C)

A	B	C
Valutazione di Sostenibilità Ambientale Territoriale ed Edilizia	Progetto Edilizio	Opere di Urbanizzazione
A1) Inquadramento generale dell'Area	B1) Progetto edilizio Edificio Principale	C1) Stato di fatto Sottoservizi
A2) Rilievo dello Stato di Fatto	B2) Progetto edilizio Tettoie Aperte	Progetto opere di urbanizzazione.
A3) Inquadramento Generale Progetto	B3) Planimetria Sistemazioni Esterne	C2) Relazione Tecnica
A4) Relazione di sostenibilità Ambientale Territoriale ed Edilizia.	B4) Planimetria Fognature.	
	B5) LayOut Locali	
	B6) Adattabilità L.13/1989	

B 3 — Progetto Edilizio _ Planimetria Sistemazioni Esterne — Scala Elaborati 1:200

Il Tecnico Progettista:
Geom. Gianni Roncarati

Via Cacciari n°6
40016 San Giorgio di Piano -Bo-

Iscritto all'Albo dei Geometri della Provincia di Bologna al n°2943

COMMITTENTE - PROPRIETA'

SOC. NEROAZZURRA SRL.
Via Poggio Renatico n° 17
-40016 - SAN GIORGIO DI PIANO

Elaborazione elettronica dati e disegni:
Studio Tecnico Associato R.M.
Geomm.Gianni Roncarati e Laura Monari
Via Cacciari n° 6-San Giorgio di Piano-(BO) Tel./Fax. 051.6631015
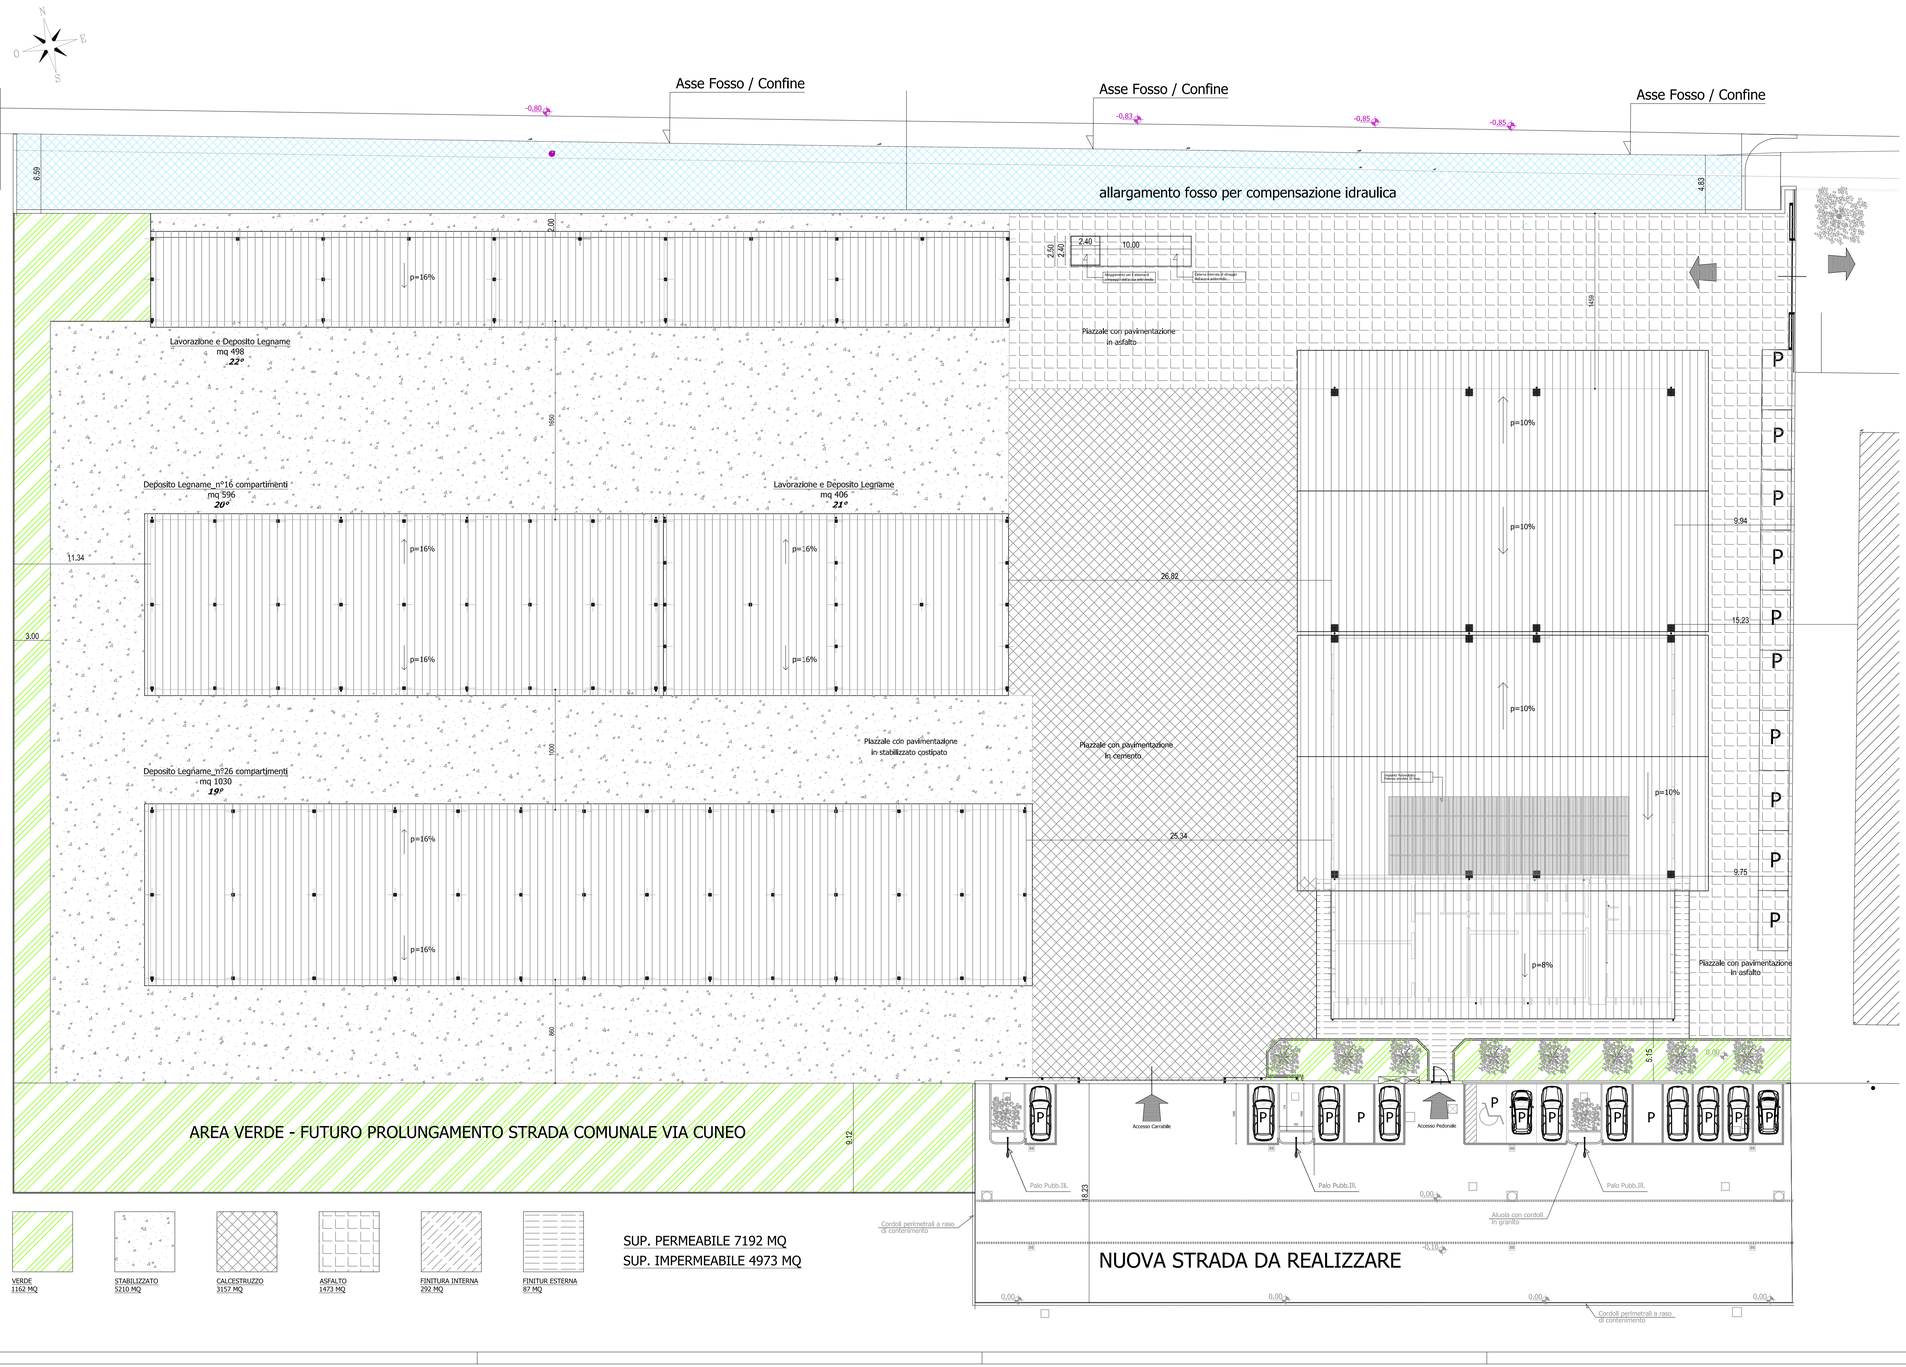
Pratica	Redattore	Oggetto	Rif.	Data
F32	Giovanni	Falegnam.	Neroazzurra	02/07/2014