

Comune di San Giorgio di Piano

Provincia di Bologna

\* Procedimento Unico\*

- Art. 8 - DPR 160/2010 -

\* Richiesta di Titolo Edilizio comportante Variante Urbanistica \*

\* Permesso di Costruire \*

- Art. 17 - Legge Regionale 31/07/2013 - n°15 -

Progetto per la costruzione di insediamento artigianale da adibirsi alla lavorazione e commercializzazione di legname

Località Statico - Zona Industriale/Artigianale - Via Cuneo/Via Varsavia

A

Valutazione di Sostenibilità Ambientale Territoriale ed Edilizia

B

Progetto Edilizio

C

Opere di Urbanizzazione

A1

Inquadramento generale dell'Area

A2

Rilevato dello Stato di Fatto

A3

Inquadramento Generale Progetto

A4

Relazione di Sostenibilità Ambientale Territoriale ed Edilizia

B1

Progetto edilizio Edificio Principale

B2

Progetto edilizio Terzo Annesso

B3

Planimetria Sistemazione Sistemica

B4

Planimetria Fognature

B5

Acquedotti Locali

B6

Adattabilità L.13/1989

C1

Stato di fatto Sottoservizi

C2

Progetto opere di urbanizzazione

C3

Relazione Tecnica

C1

Progetto opere di urbanizzazione

Scal. Elaborati

1:5000 2000/50

Il Tecnico Progettista:

Geom. Gianni Rossetti

Via Cacciari 6/6

40016 San Giorgio di Piano -Bo-

COMMITTENTE - PROPRIETÀ

SOC. NERGAZZURRA SRL

Via Poggio Renato n° 17

-40016 - SAN GIORGIO DI PIANO-

Inscritto all'Albo dei Geometri della

Provincia di Bologna al n°2943

Elaborazione elettronica dati e disegni

Studio Tecnico Associato R.M.

Geom. Gianni Rossetti e Laura Minari

Via Cacciari n° 6 San Giorgio di Piano (BO)

Tel./Fax. 051.6631015

Pratica

Relazione

Oggetto

Ril

Data



1753

C1

Progetto opere di urbanizzazione

1753

12/07/2014

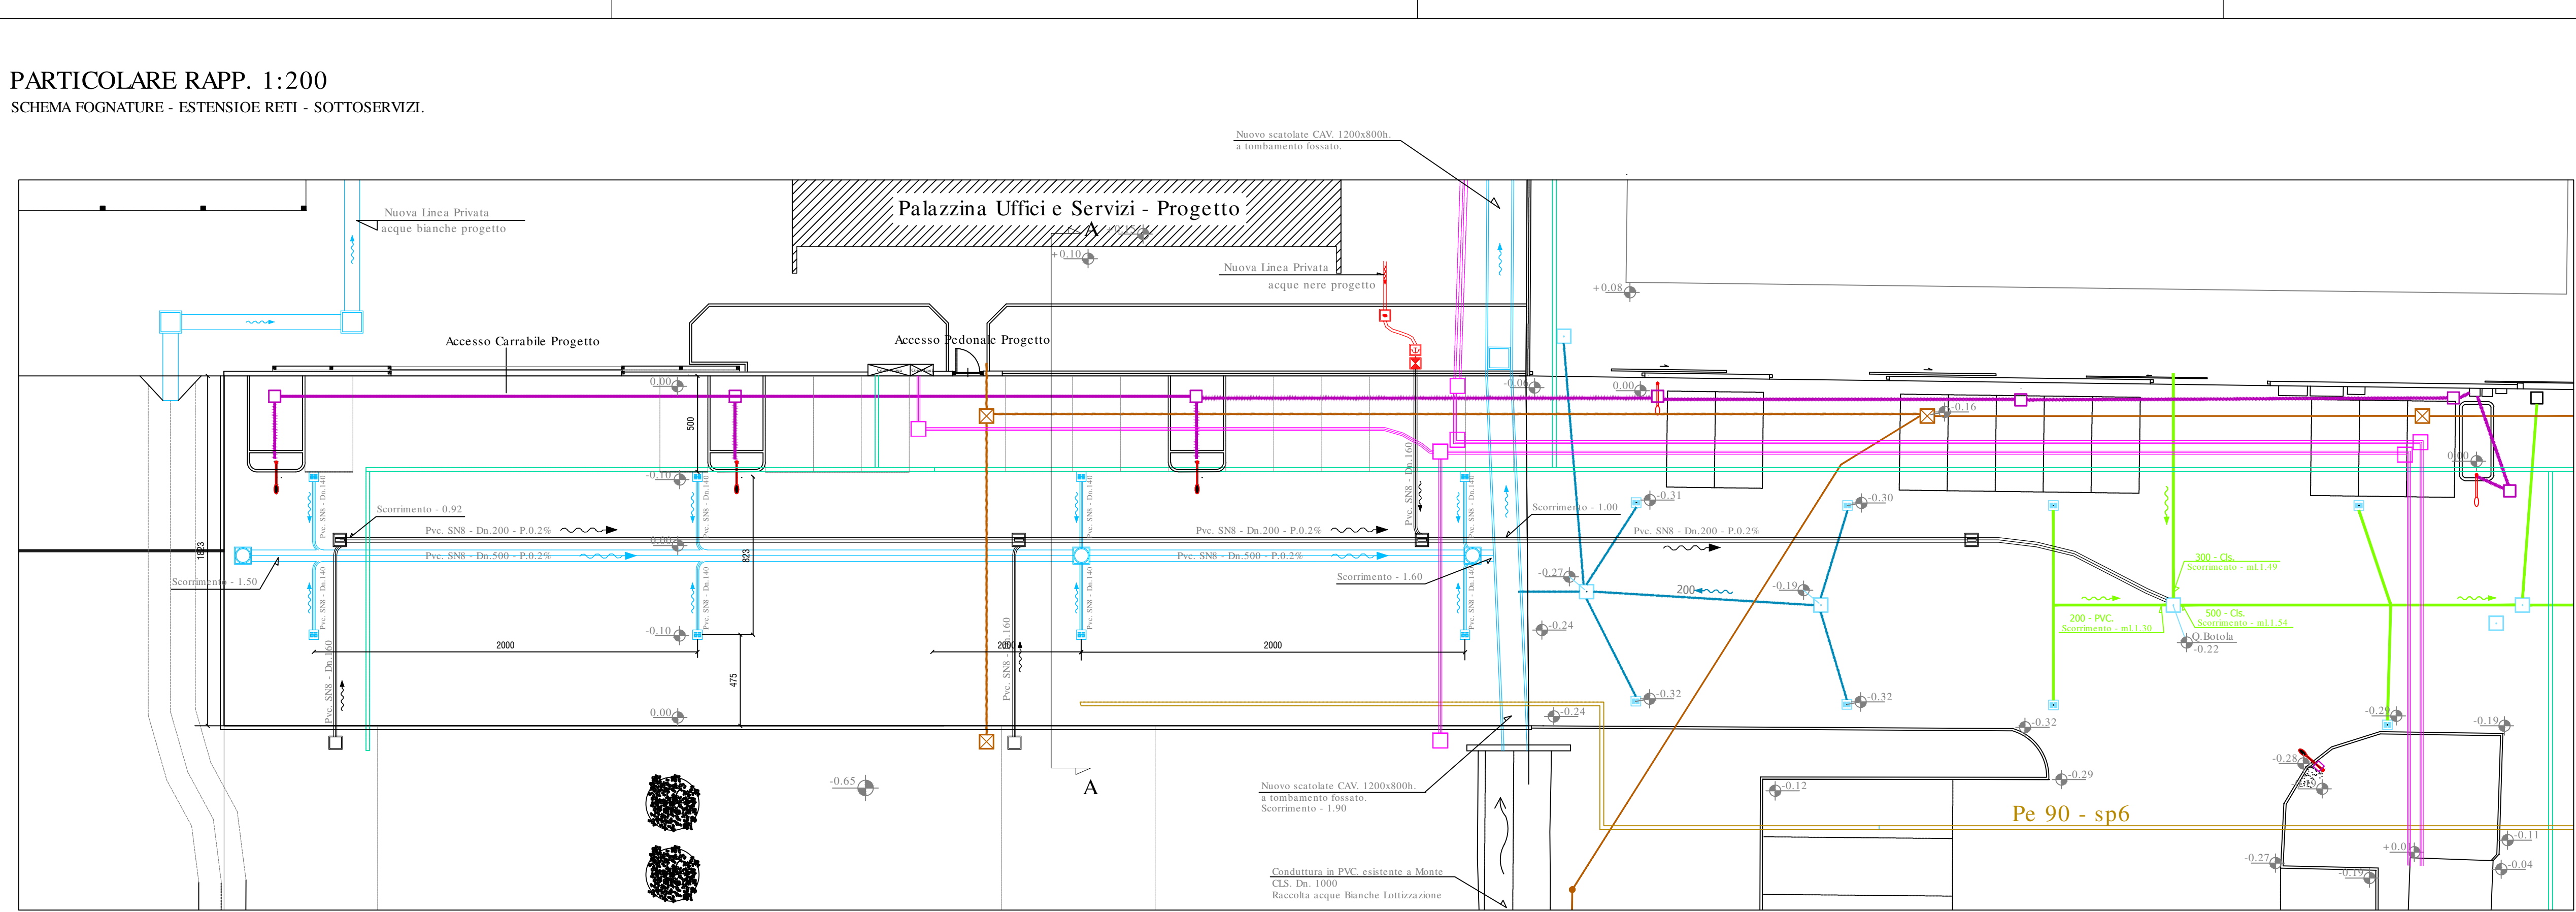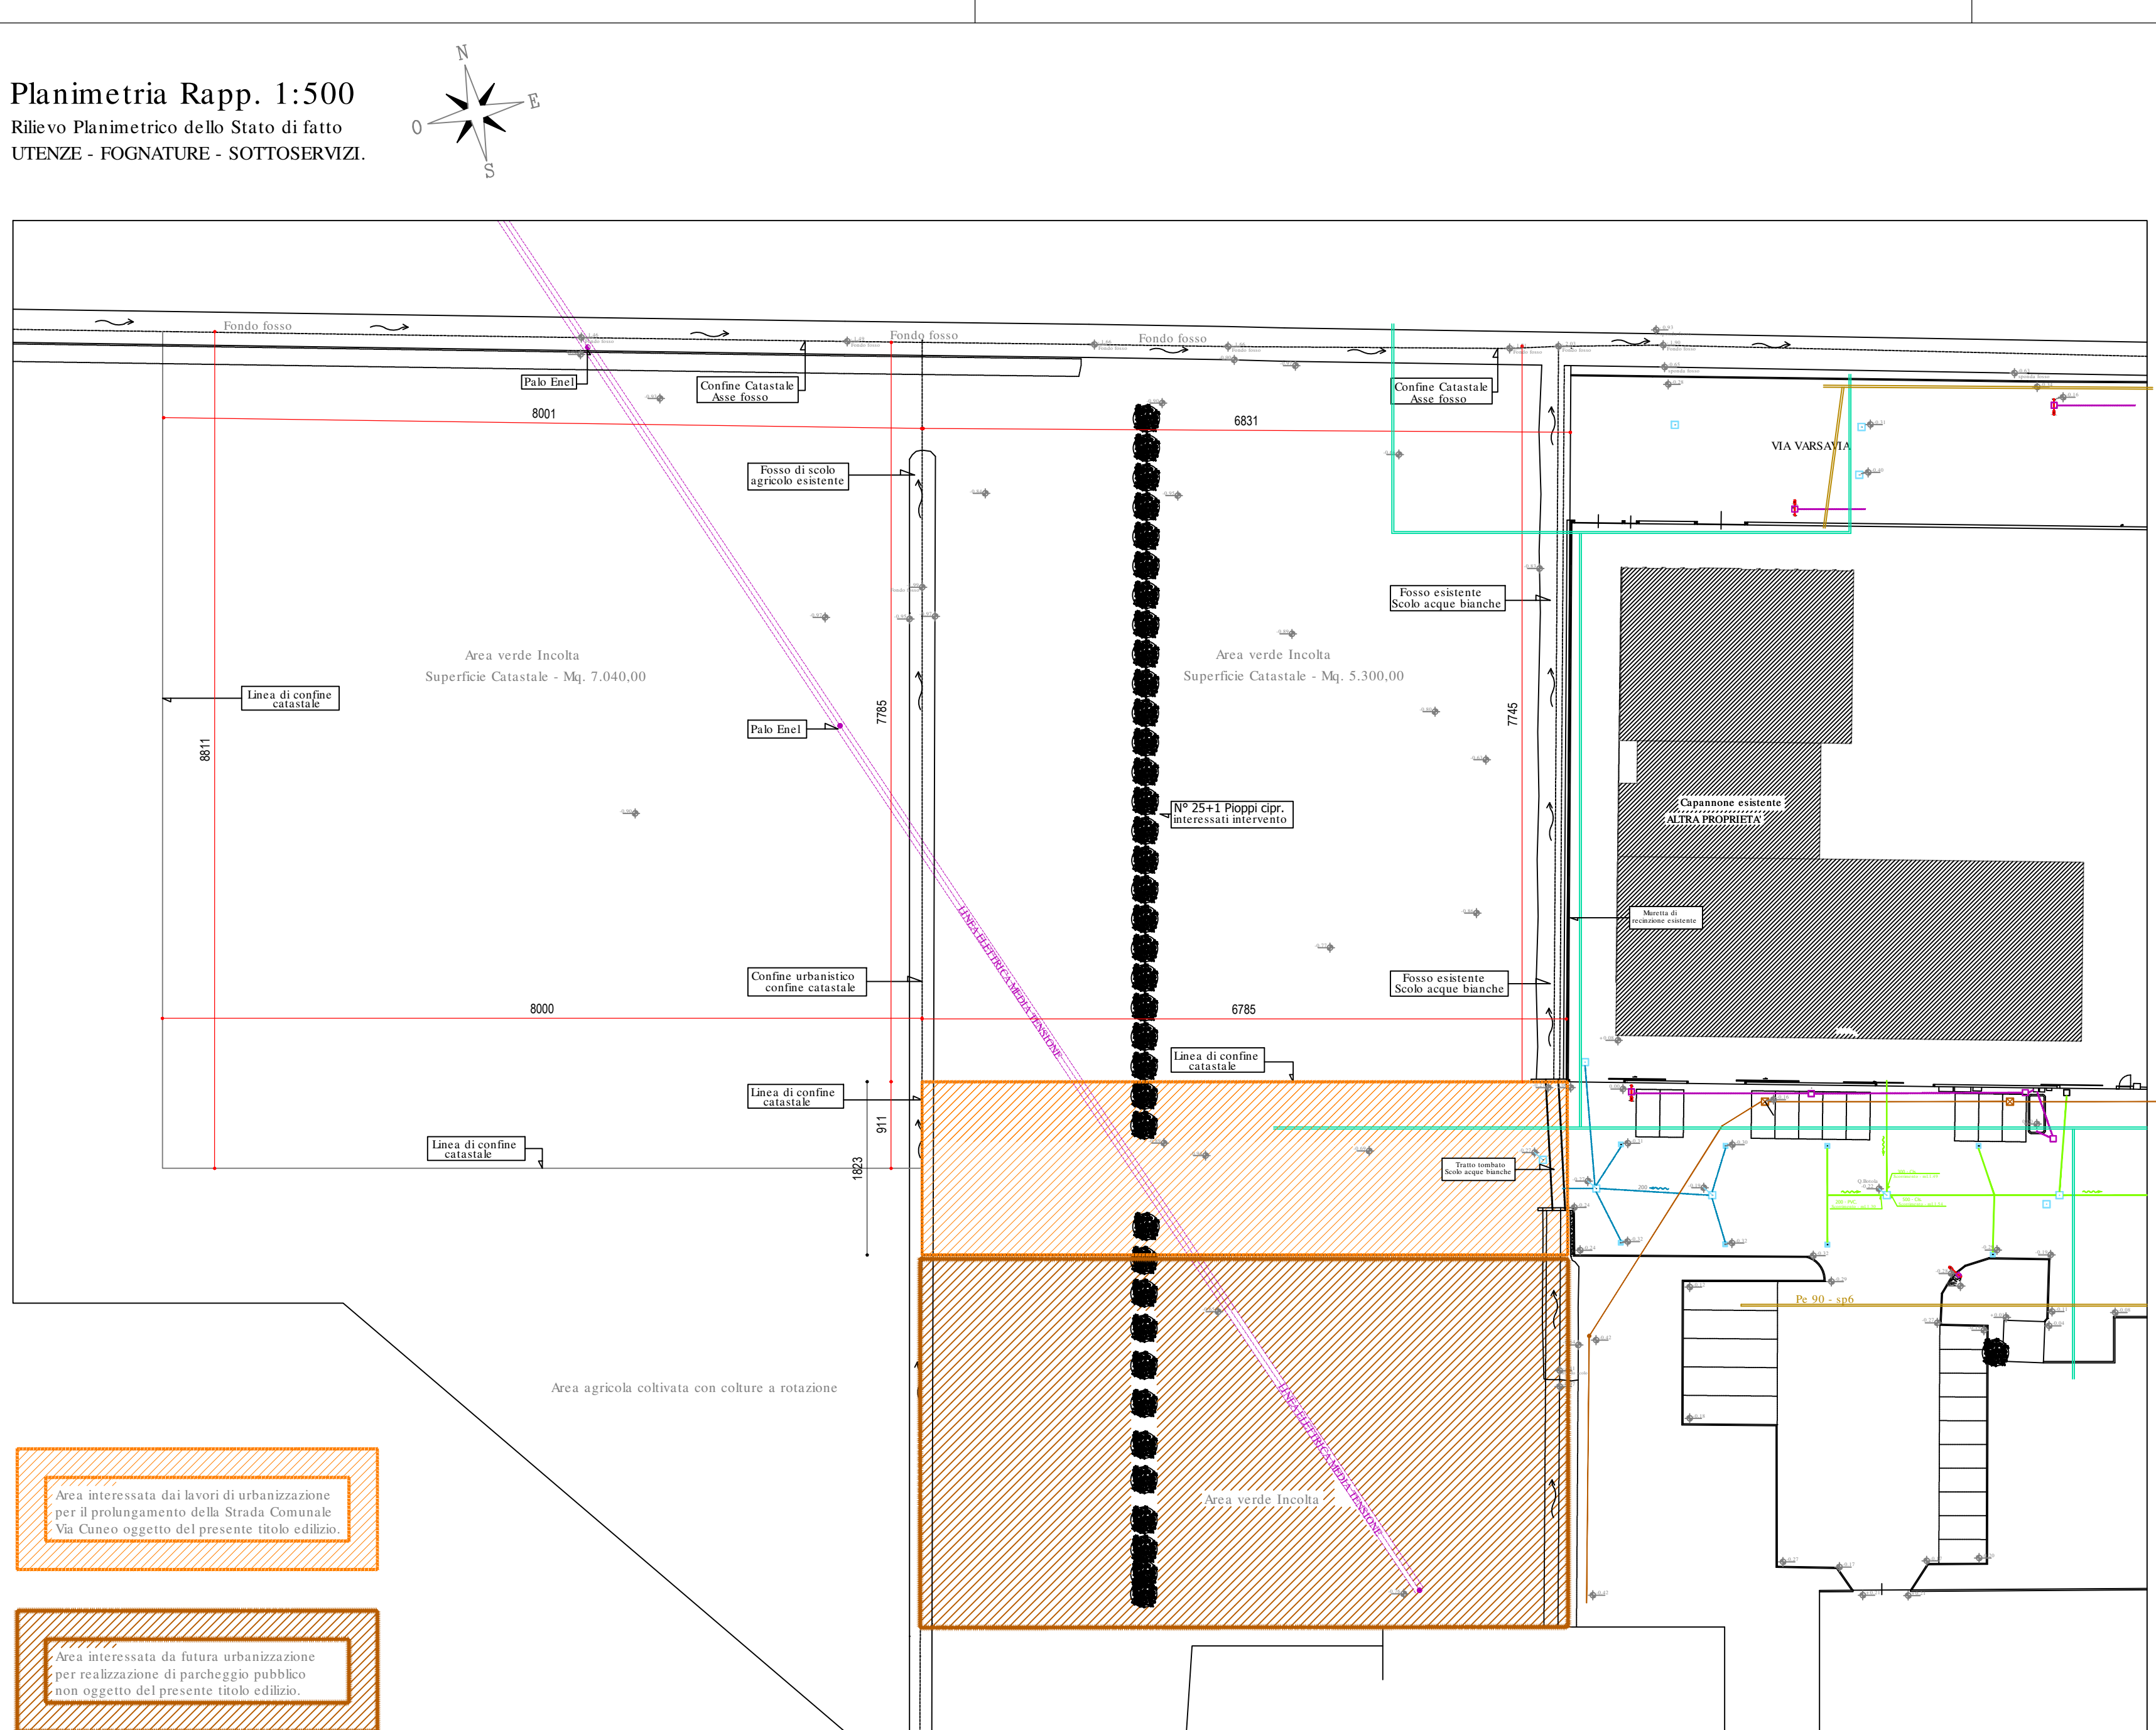

LEGENDA

SE

Colletta acque meteoriche esisterne

SE

Presenza di scarico fognario esisterne

SE

Presenza di scarico Pubblico SE

SE

Presenza di scarico Fognario

SE

Pal. pubblico SE esisterne

SE

Fognatura acque fognarie esisterne

SE

Fognatura acque meteoriche esisterne

SE

Linea acqua Fognario

SE

Linea acqua Fognario esisterne

SE

Linea acqua Pubblica Fognario

SE

Linea acqua esisterne

SE

Linea gas esisterne

SE

Linea ENEL MET. Acqua esisterne

NOTA BENE

Per informazioni di carattere generale ed eventuale chiarimenti, si prega di rivolgersi al progettista o al committente. Per questo scopo non sono ritenuti obbligatori in modo assoluto i percorsi e le distanze indicate, ma solo a scopo di riferimento e non sono da considerarsi vincolanti.

