PIANO URBANISTICO ATTUATIVO (PUA) COMPARTO C AREALE 3

COMUNE DI SAN PIETRO IN CASALE
Provincia di Bologna

NUOVA URBANIZZAZIONE DI AREA SITA A SAN PIETRO IN CASALE VIA SAN BENEDETTO SNC

IL PROGETTISTA E DDLL:
Altri Spazi
Studio di Architettura ed Urbanistica di Antonio Stellato Architetto
Piazza Calori 24 - 40018 San Pietro in Casale (BO)
Tel/Fax.: 051 6661356 - Cellulare: 339 4041566 -
Mail: arch_stellato@yahoo.it - Web: www.pianetastellato.com

TAVOLA 8
Rete acqua e gas

Data: 12/02/2019	Scala 1:500	File: C:\Users\antonio stellato\Desktop\Documenti Antonio\areale 3\2019\PUA AREALE 3 COMPARTO C\integrazione-febbraio 2019

LE PROPRIETA':
Immobiliare Rigone Due srl
via IV Novembre, 29
44042 Cento (FE)

Mira Immobiliare srl
via della Pace, 8
40015 Galliera (BO)

IL COMUNE:
Claudio Pezzoli
(in persona del Sindaco in carica)
via G. Matteotti, 154
40018 San Pietro in Casale (BO)

ELABORATI
TAV.03var-PSC Ambito ASN-C n.3
TAV.3-Planimetria dello stato di fatto
TAV.4.1-Planimetria di progetto - Campiture
TAV.4.2.1-Planimetria di progetto
TAV.4.2.2-Elaborati di dettaglio
TAV.4.2.3 -Planimetria di progetto - segnaletica
PROGETTO DI MASSIMA DEGLI IMPIANTI TECNOLOGICI
TAV.5-Rete fognaria acque bianche e nere
TAV.5.1-Rete fognaria - dettagli tecnologici
TAV.6-Rete elettrica
TAV.7-Rete telefonica
TAV.8-Rete acqua e gas
ALL.9-Norme Tecniche di Attuazione
ALL.10-Relazione geologica, geotecnica, sismica
ALL.11-Valutazione del clima acustico
All.12-Rapporto preliminare ai fini della verifica di assoggettabilità a VAS/VALSAT
ALL.13-Relazione Illustrativa
ALL.14-Schema di convenzione
All.15-Dichiarazione di avvenuta verifica dei progetti di massima (TAVOLE 5,6,7,8)

E' vietato l'utilizzo del presente elaborato senza l'espressa autorizzazione all'utilizzo da parte del Committente e/o Studio Altri Spazi

LEGENDA

- Area oggetto di intervento = 84.516 mq
- Fascia boscata
- Pista ciclo-pedonale
- Cassa di espansione Areale 3 comparto C
- Impianto di sollevamento Areale 3 comparto C
- Corselli Pedonali 1
- Corselli Pedonali 2
- Tappeto Erboso
- Corsello (tipo cavedagna) per manutenzione fascia boscata e vasca di laminazione
- Opere di prossima realizzazione

RETE IDRICA
- HERA condotta esistente (interrata)
- LINEA HERA DN 200 nuova in acciaio (interrata)
- HERA DN 200 esistente (interrata) da rimuovere
- Linea in progetto tubo in PVC Ø160
- Linea idrica per fontana comunale (non oggetto di parere Hera)
- Nodo (4 valvole)
- Nodo (3 valvole)
- Nodo (1 valvola)
- Idrante sotto suolo in progetto Ø80
- Disco cieco (fine condotta)
- Pozzetto di allaccio esistente (A)
- Staffaggio d'angolo di rinforzo
- Nodi a cura di Hera (allaccio alla rete idrica esistente)
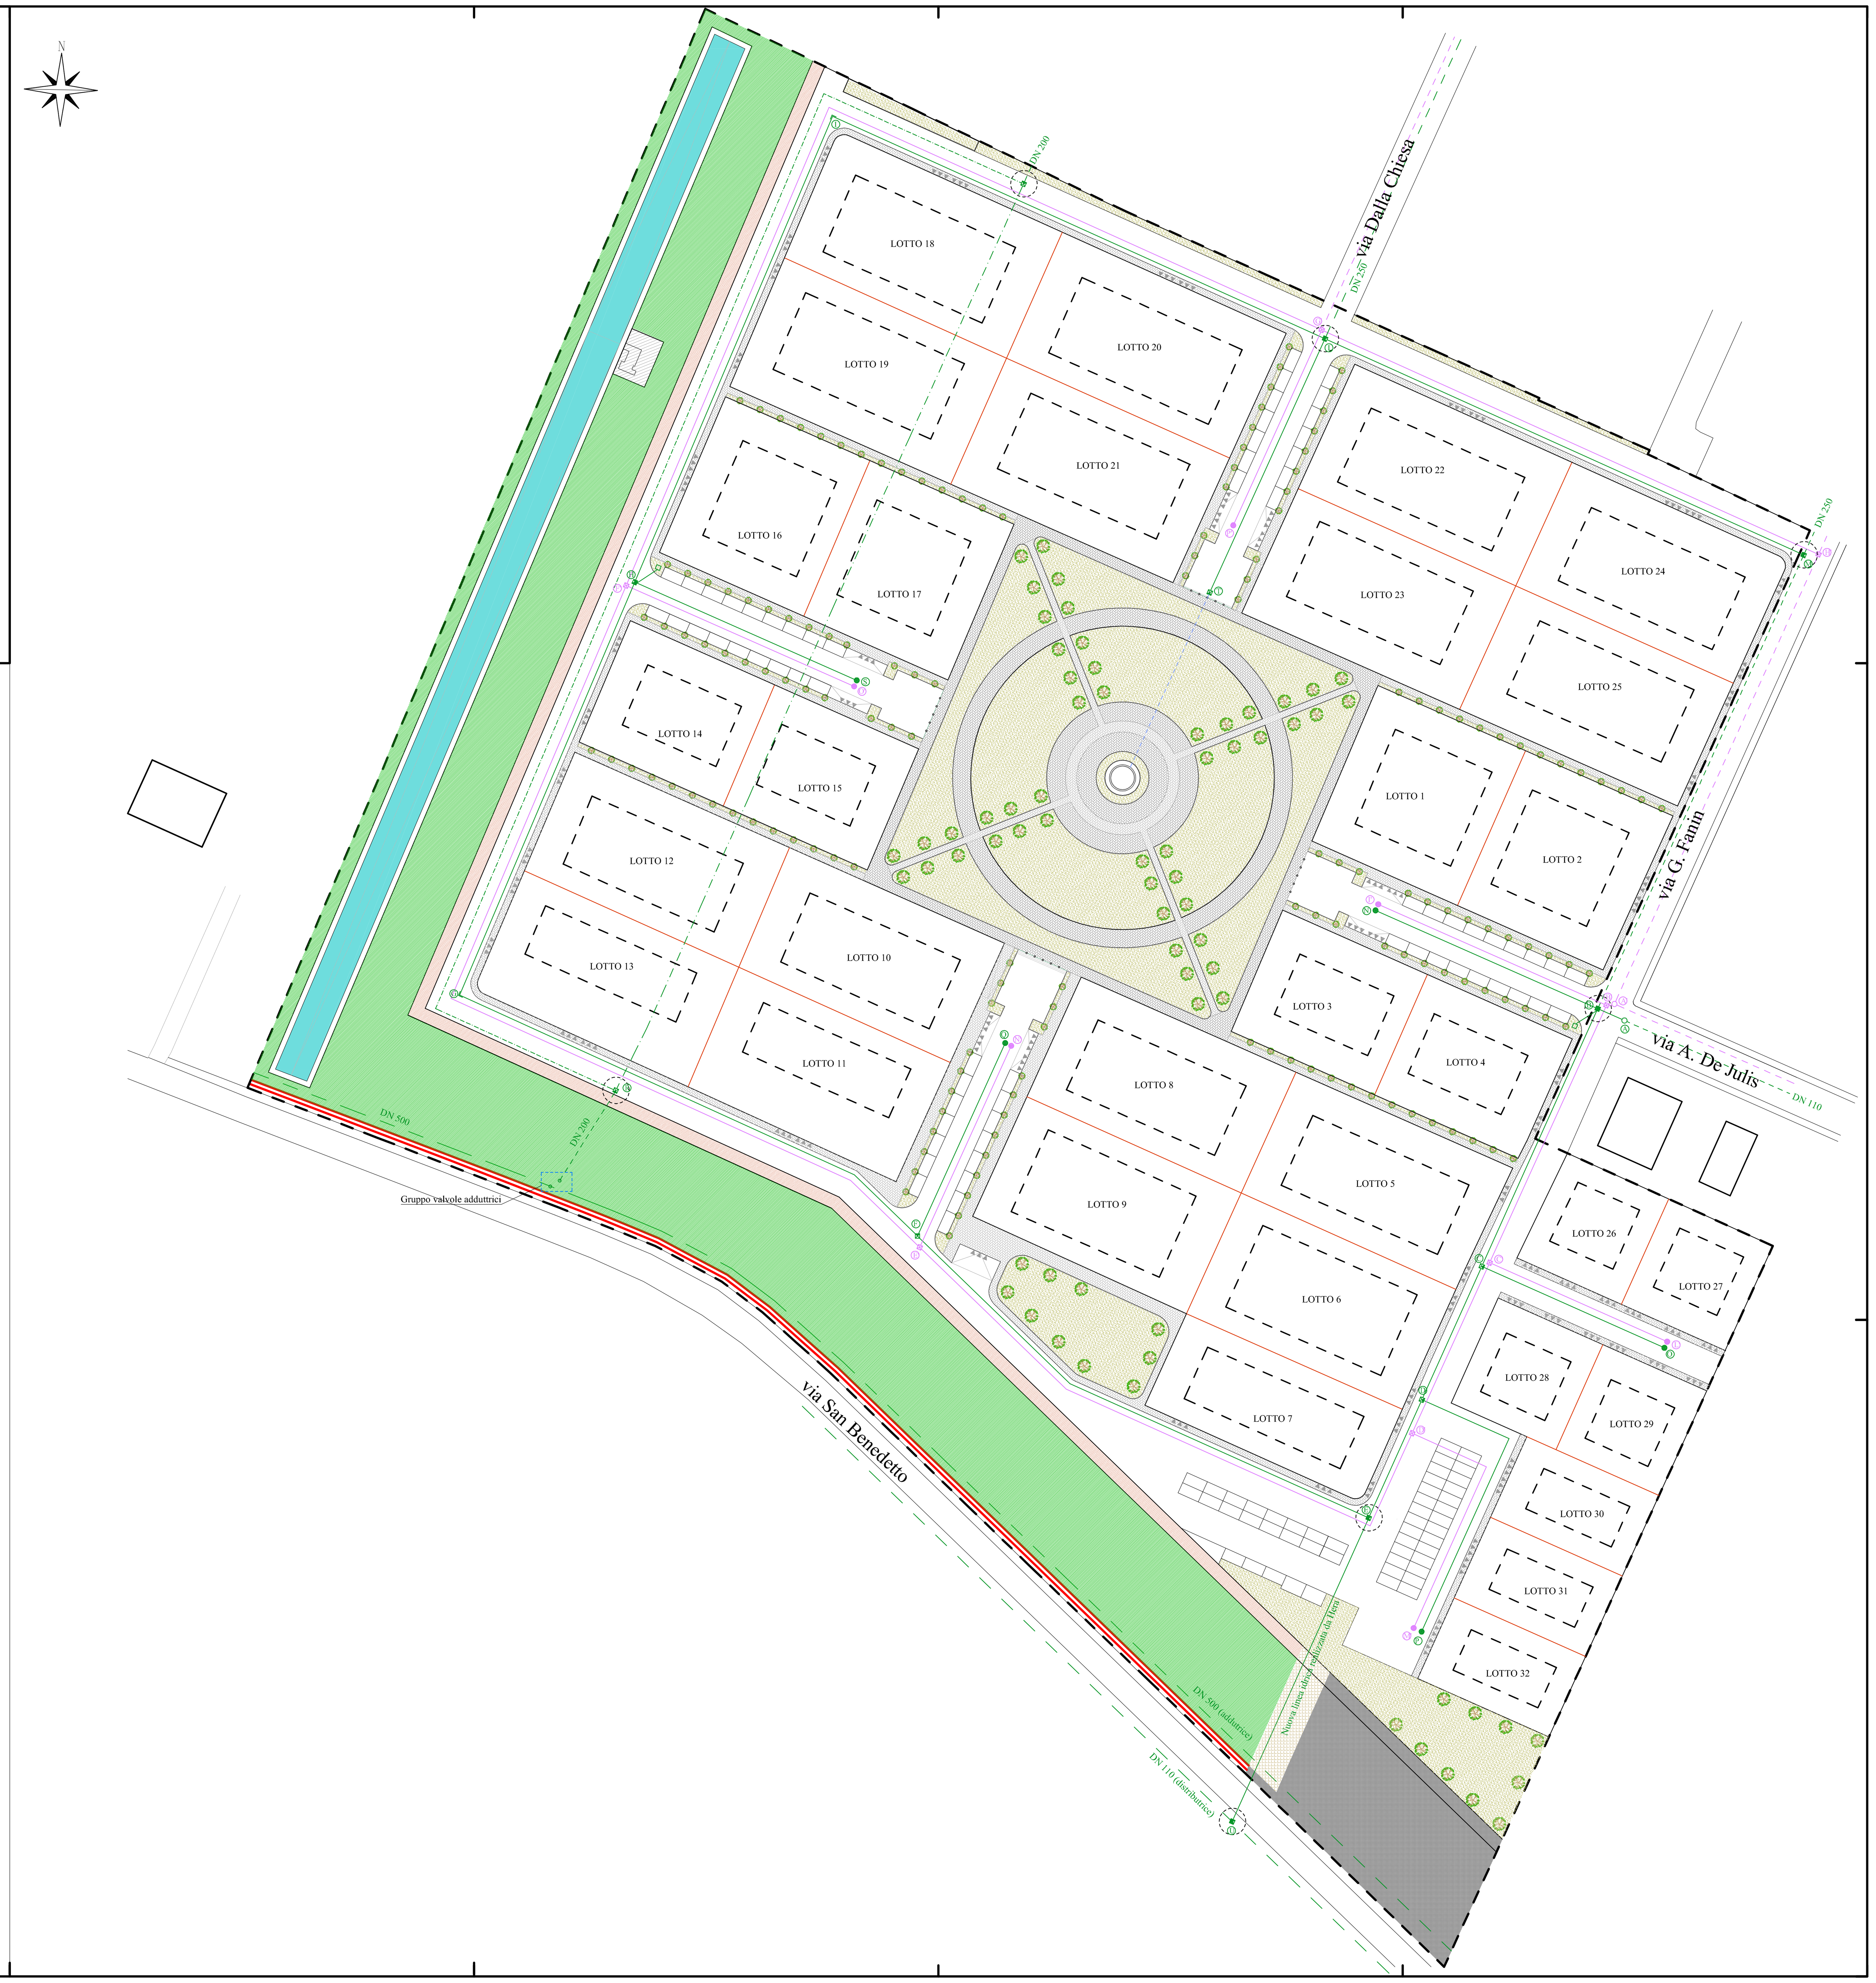
RETE GAS
- Linea gas esistente PE 160
- Linea in progetto gas bassa pressione PE 160
- Snodo a T
- Tappo PE (fine condotta)
- Pozzetto di allaccio alla rete gas esistente (A')