

COMUNE DI SAN PIETRO IN CASALE

Provincia di Bologna

DESCRIZIONE DEI LAVORI:

PIANO URBANISTICO ATTUATIVO  
PER L'AREALE "2" DENOMINATO  
"BORGO ARMANDO VACCARI"

OGGETTO DELLA TAVOLA:

PLANIMETRIA DI PROGETTO

N. TAVOLA:

B1

SCALA:

PROGETTAZIONE e D.L.:

ANTONIO PERSI, architetto  
codice fiscale PRS NNN 54D18 C152E

MATTEO PERSI, architetto  
codice fiscale PRS MTT 78H19 C469X

TEAM: Geom. Michele Volpi Geom. Arianna Danieli Geom. Elisabetta Perini

PROPRIETÀ:

VACCARI IVANO, nato a Aurisbal (F) il 18.04.1946  
codice fiscale VOC VNI 48D18 Z110P  
BASSI DORNA, nata a San Giorgio di Piano (Bo) il 22.11.1951  
codice fiscale BBS DPN 01952 H569L  
Residenti in Via Stagni, 382 - San Pietro in Casale (Bo)

DATA:

DICEMBRE 2012


AGGIORNAMENTI:

VIA G. MATTEOTTI, 16  
40018 SAN PIETRO IN CASALE (BO)  
TEL. 051 587710 FAX 051 0901474  
EMAIL: studiopersi@tin.it

ELENCO TAVOLE:

- A1. Estratto degli strumenti urbanistici  
A2. Estratto di mappa catastale  
A3. Planimetria dello stato di fatto  
B1. Planimetria di progetto  
B2. Vista planimetrica in 3D  
Progetto di massima degli impianti tecnologici:  
B3.a Rete fognaria acque bianche  
B3.b Rete fognaria acque nere  
B3.c Rete elettrica  
B3.d Rete telefonica  
B3.e Rete acqua e gas  
B4. Norme tecniche di attuazione  
C1. Relazione geologica - geotecnica - sismica  
D1. Valutazione del clima acustico  
E1. Rapporto preliminare ai fini della verifica di assoggettabilità a VAS/VALSAT  
F1. Relazione illustrativa  
G1. Schema di convenzione  
H1. Dichiarazione di avvenuta verifica dei progetti di massima ed al punto B3

E' vietato l'utilizzo del presente elaborato senza l'espressa autorizzazione del Committente e/o dello Studio Persi

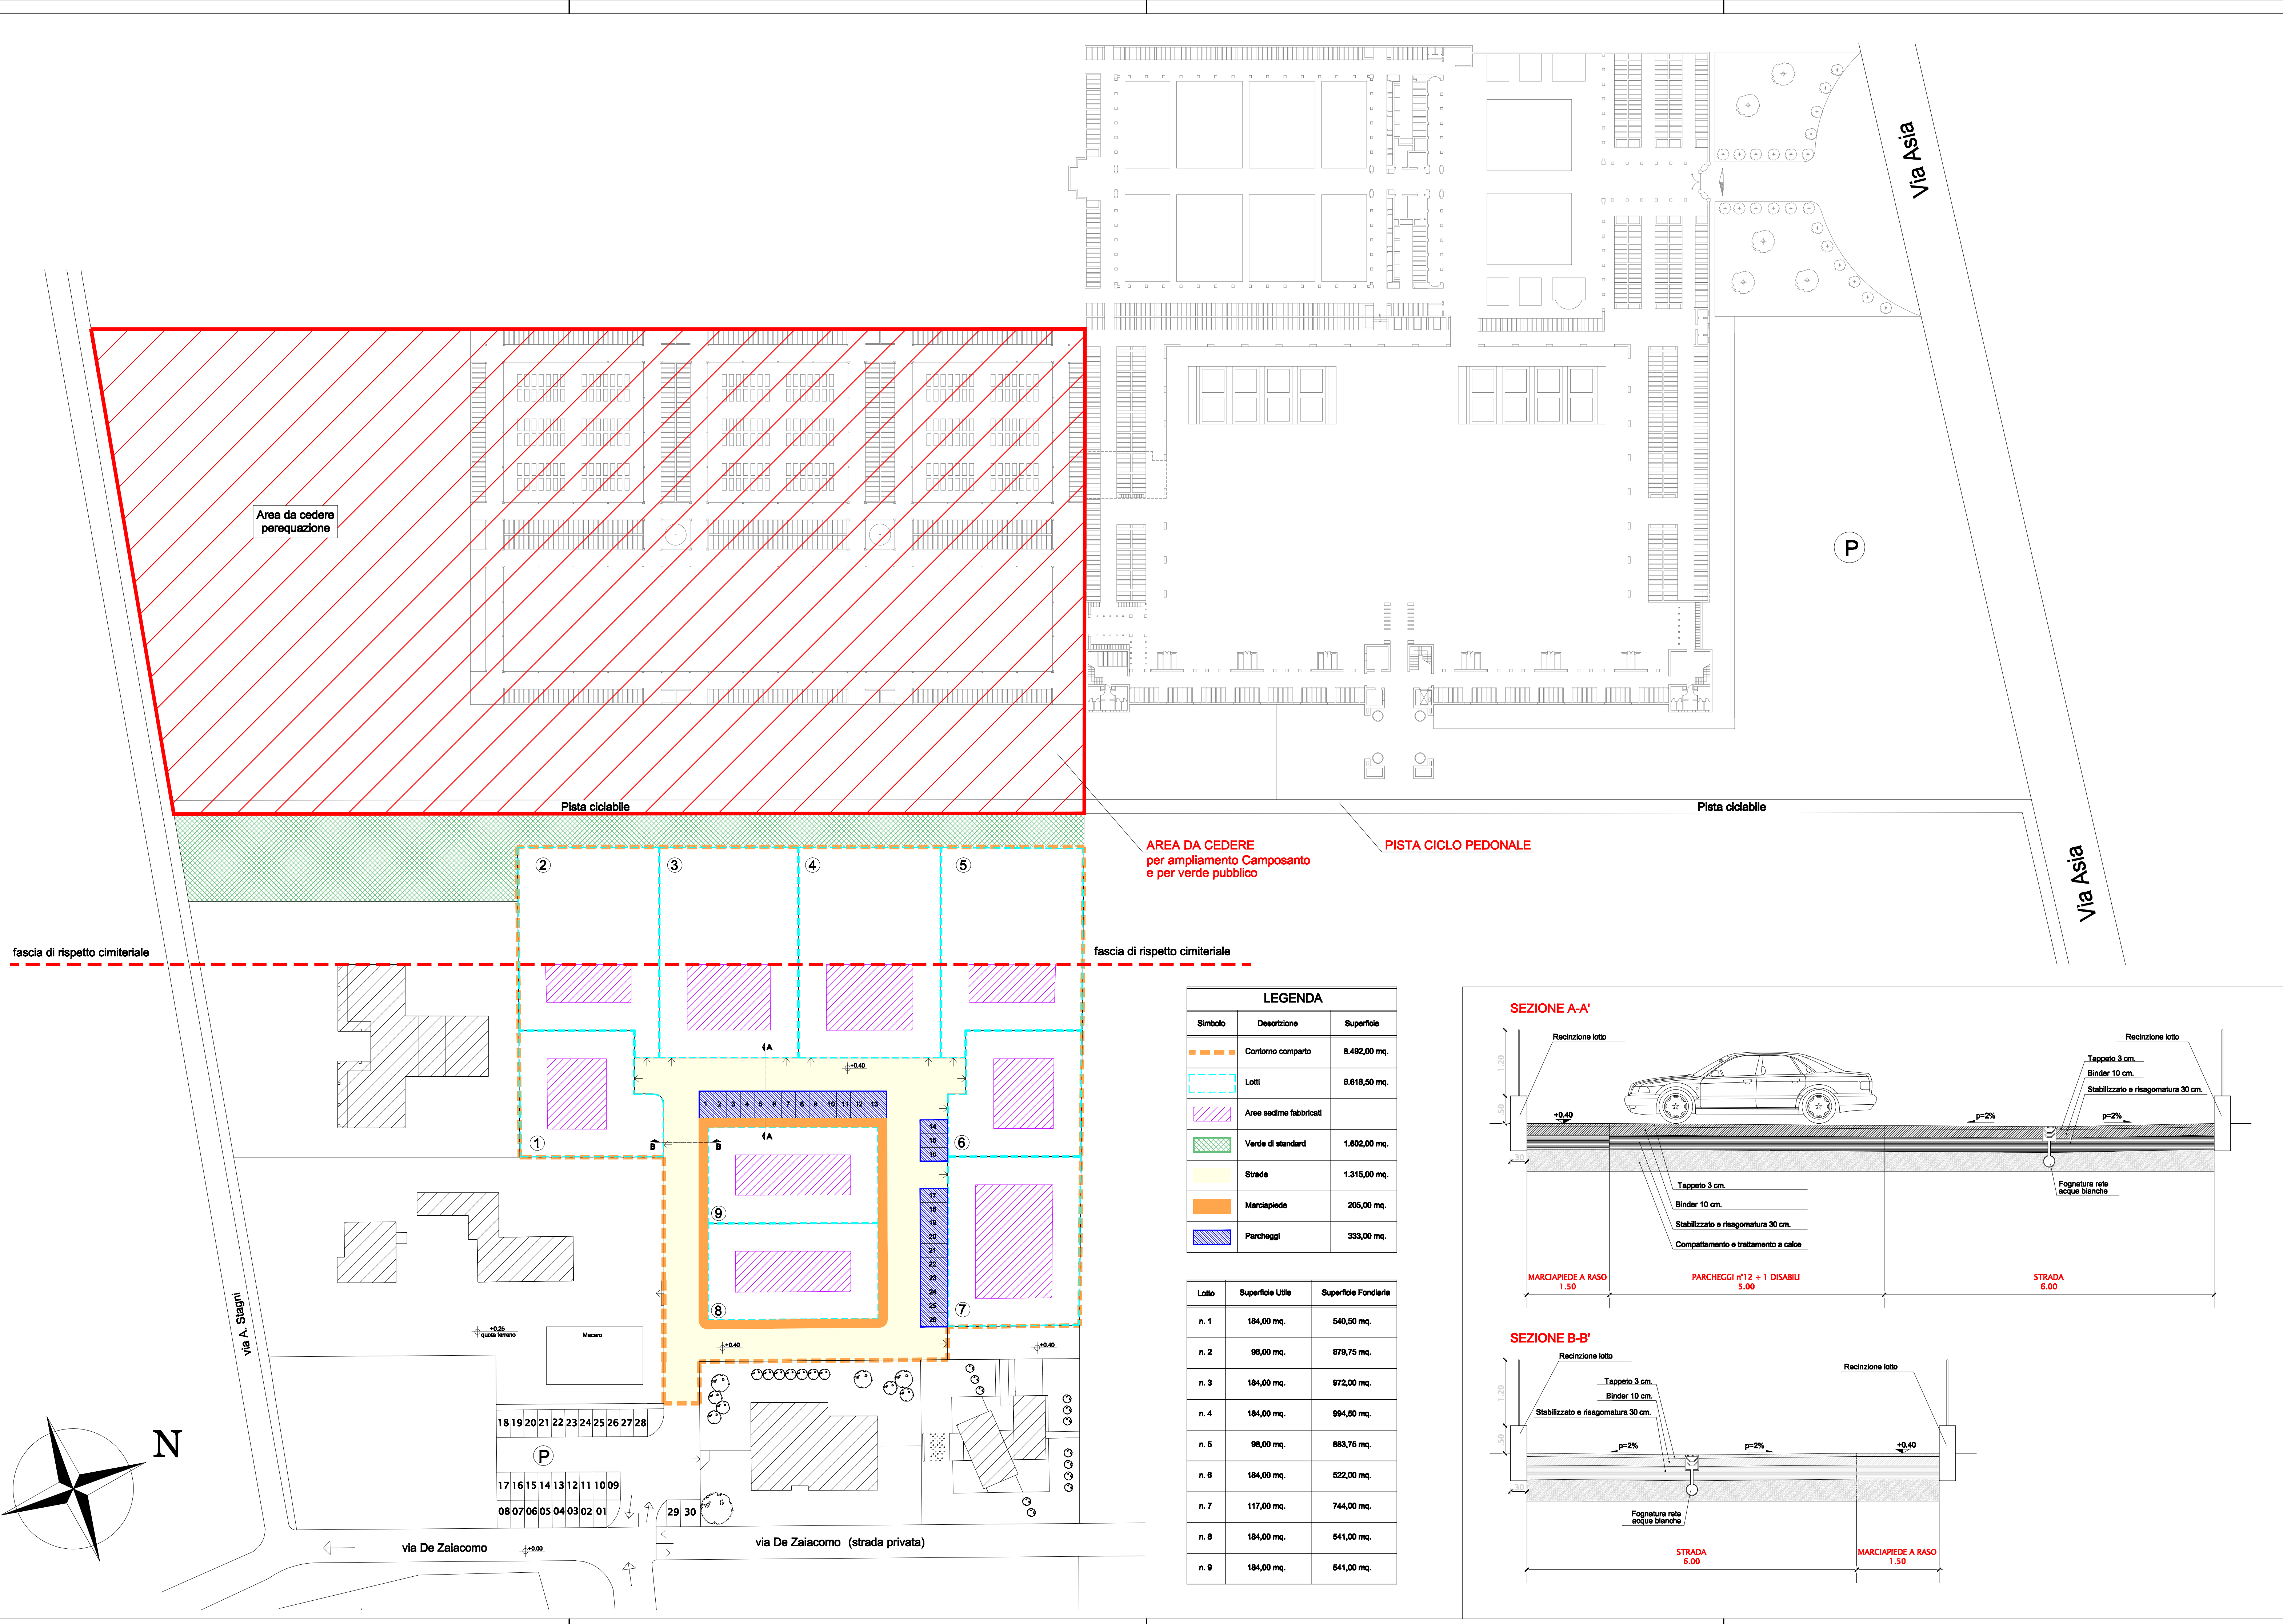

LEGENDA		
Simbolo	Descrizione	Superficie
	Contorno comparto	8.482,00 mq.
	Lotti	6.818,50 mq.
	Area sedime fabbricati	
	Verde di standard	1.802,00 mq.
	Strade	1.315,00 mq.
	Marciapiede	205,00 mq.
	Parcheggi	333,00 mq.

Lotto	Superficie Utile	Superficie Fondiaria
n. 1	184,00 mq.	540,50 mq.
n. 2	98,00 mq.	878,75 mq.
n. 3	184,00 mq.	972,00 mq.
n. 4	184,00 mq.	994,50 mq.
n. 5	98,00 mq.	883,75 mq.
n. 6	184,00 mq.	922,00 mq.
n. 7	117,00 mq.	744,00 mq.
n. 8	184,00 mq.	541,00 mq.
n. 9	184,00 mq.	541,00 mq.

