

COMUNE DI SAN PIETRO IN CASALE

"Borgo Armando Vaccari"

P E R S I  
&  
X S I  
A R C H I  
T E T T I

VIA G. MATTEOTTI, 16  
40018 SAN PIETRO IN CASALE (BO)  
TEL. 051-818770 FAX 051-8681874  
EMAIL: studiopersi@tin.it

COMUNE DI SAN PIETRO IN CASALE  
Provincia di Bologna

DESCRIZIONE DEI LAVORI:  
**PIANO URBANISTICO ATTUATIVO  
PER L'AREALE "2" DENOMINATO  
"BORGO ARMANDO VACCARI"**

OGGETTO DELLA TAVOLA:  
PROGETTO DI MASSIMA DEGLI  
IMPIANTI TECNOLOGICI:  
RETE FOGNARIA ACQUE BIANCHE

N. TAVOLA:  
B3.a  
SCALA:  
1:500

PROGETTAZIONE e D.L.:  
ANTONINO PERSI, architetto  
codice fiscale PRS NN 54D18 C152E  
  
MATTEO PERSI, architetto  
codice fiscale PRS MTT 78H19 C468X  
  
TEAM:   Geom. Michele Volpi   Geom. Arianna Dantelli   Geom. Elisabetta Perali

ELENCO TAVOLE:  
A1. Estratto degli strumenti urbanistici  
A2. Estratto di mappa catastale  
A3. Planimetria dello stato di fatto  
B1. Planimetria di progetto  
B2. Vista planivolumetrica 3D  
Progetto di massima degli impianti tecnologici:  
B3.a Rete fognaria acque bianche  
B3.b Rete fognaria acque nere  
B3.c Rete elettrica  
B3.d Rete telefonica  
B3.e Rete acqua e gas  
B4. Norme tecniche di attuazione  
C1. Relazione geologica - geotecnica - sismica  
D1. Valutazione del clima acustico  
E1. Rapporto preliminare ai fini della verifica di assoggettabilità a VAS/VALSAT  
F1. Relazione illustrativa  
G1. Schema di convenzione  
H1. Dichiarazione di avvenuta verifica dei progetti di massima di cui al punto B3


DATA:  
DICEMBRE 2012

P E R S I  
&  
X S I  
A R C H I  
T E T T I

VIA G. MATTEOTTI, 16  
40018 SAN PIETRO IN CASALE (BO)  
TEL. 051-818770 FAX 051-8681874  
EMAIL: studiopersi@tin.it

AGGIORNAMENTI:

E' vietato l'utilizzo del presente elaborato senza l'espressa autorizzazione del Committente e/o dello Studio Perali

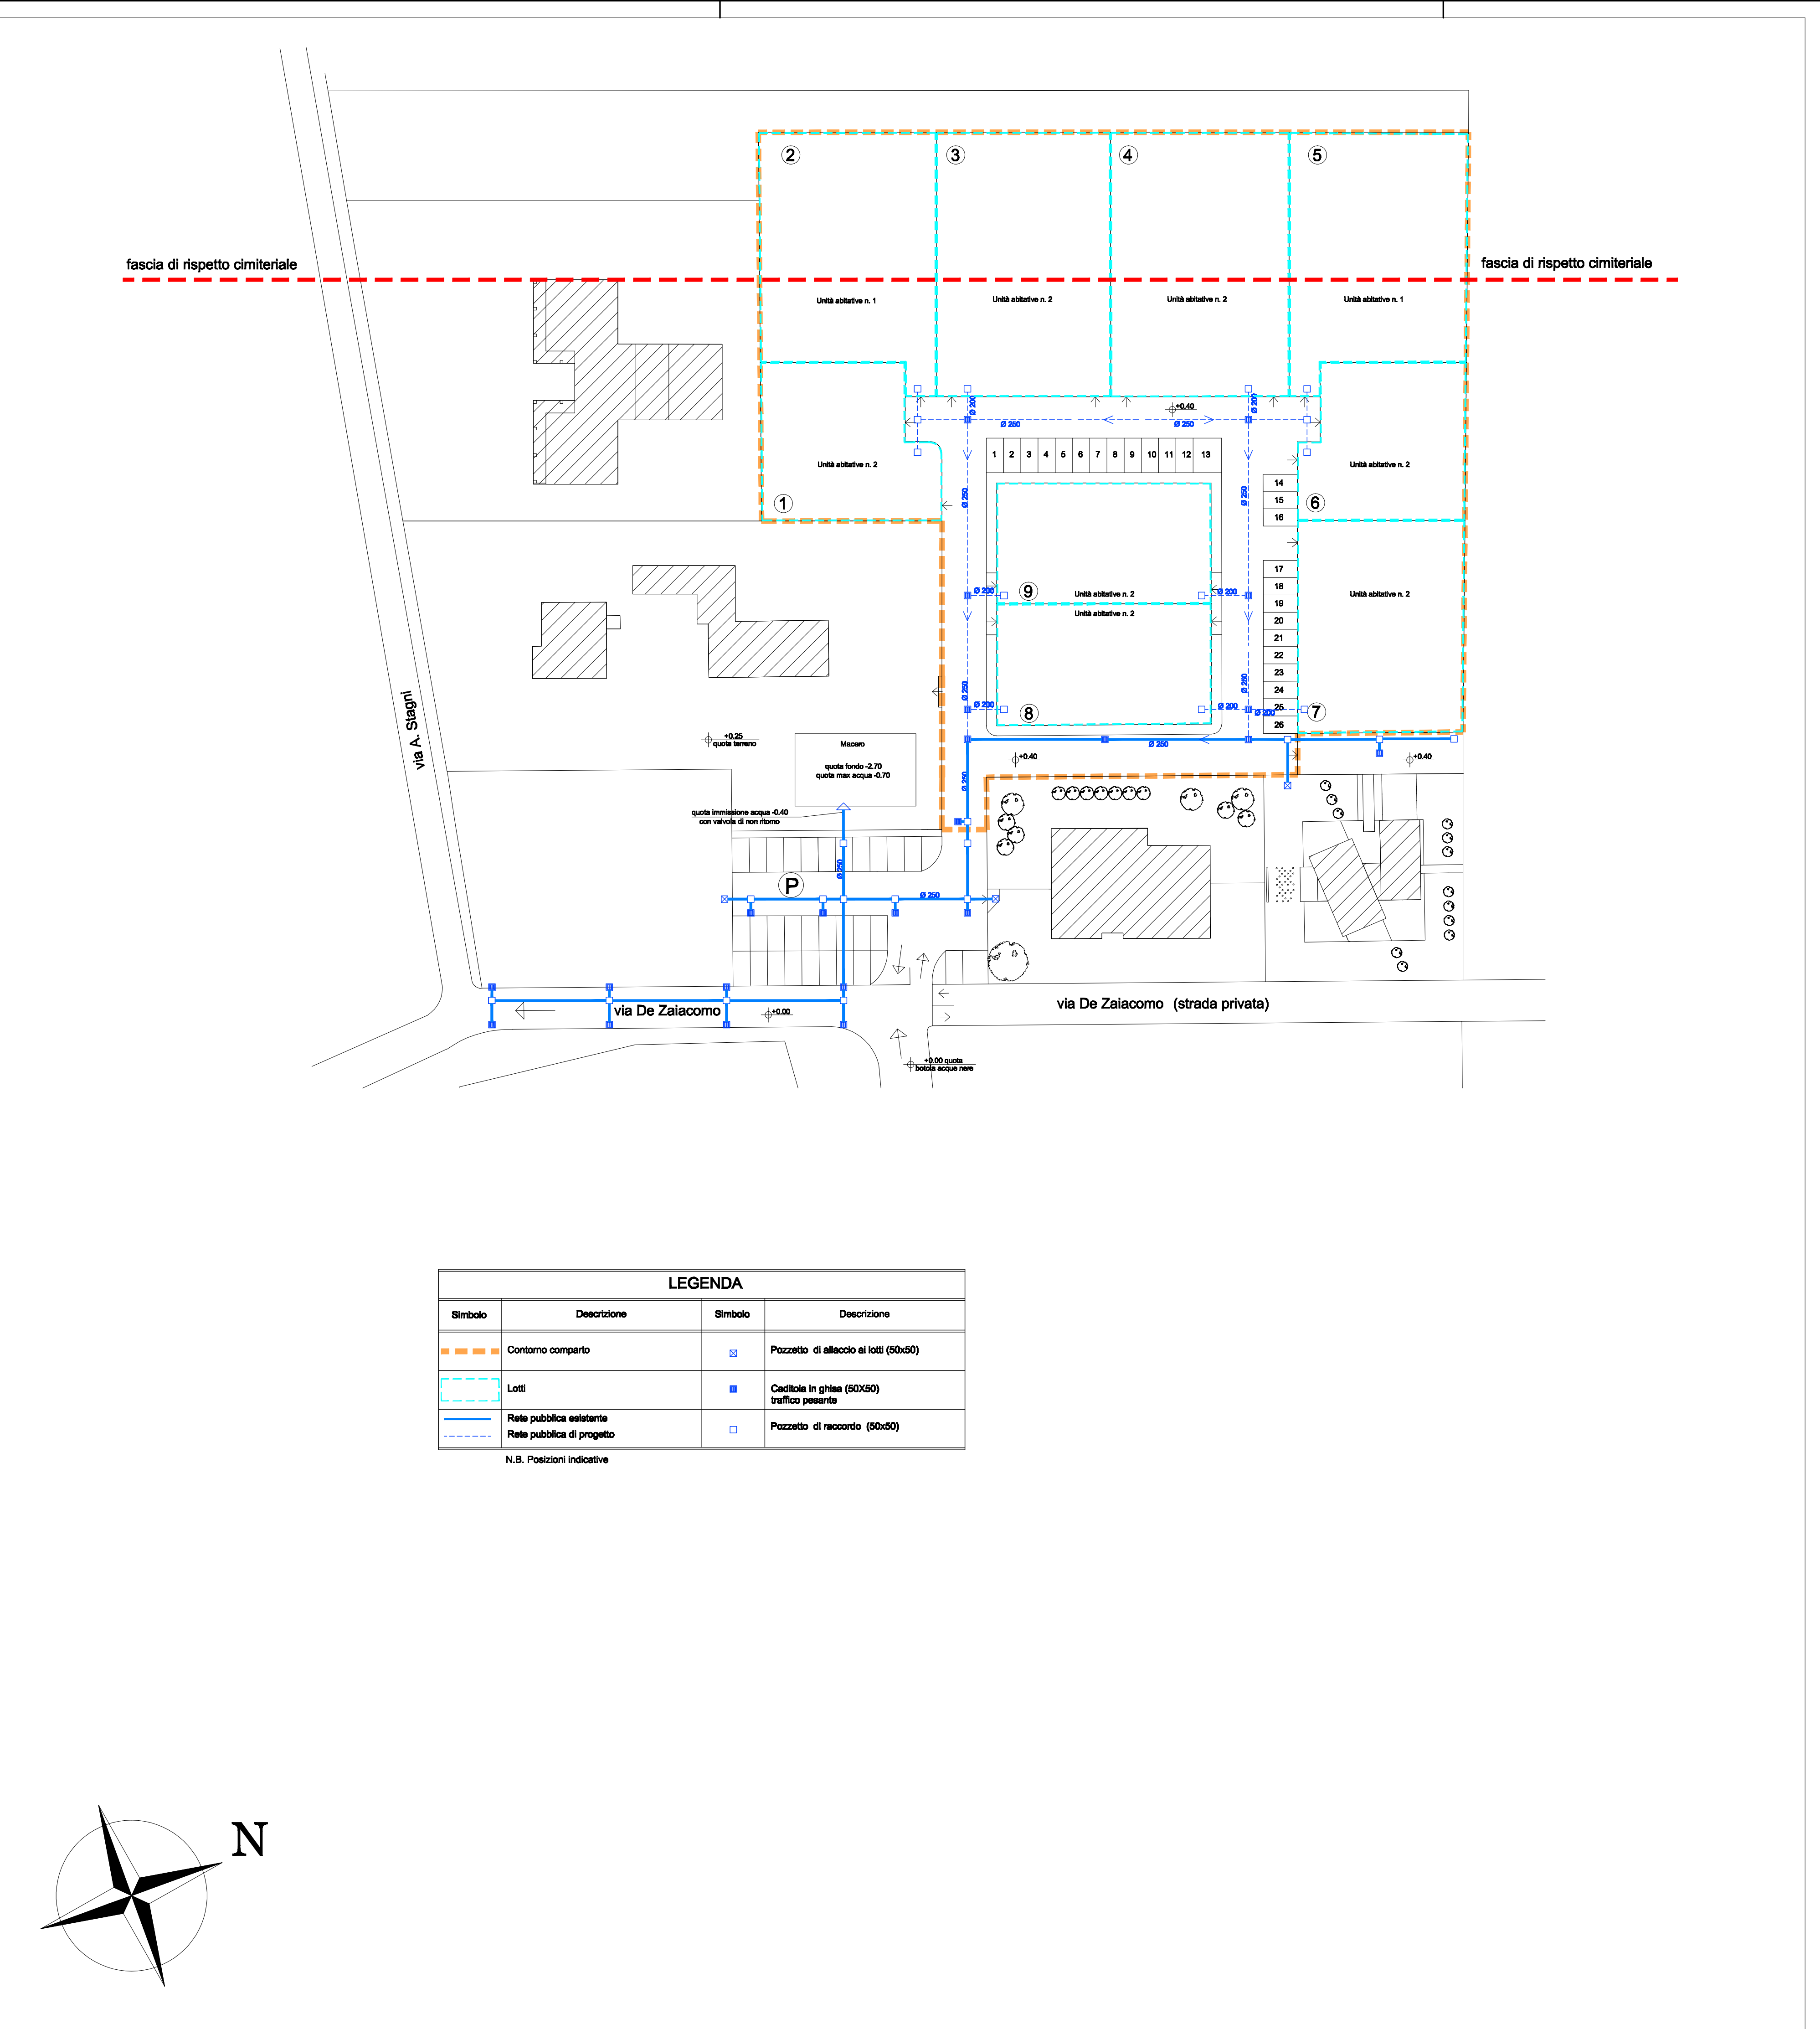

LEGENDA			
Simbolo	Descrizione	Simbolo	Descrizione
	Contorno comparto		Pozzetto di allaccio ai lotti (50x50)
	Lotti		Caditoia in ghiaia (50x50) traffico pesante
	Rete pubblica esistente		Pozzetto di raccordo (50x50)
	Rete pubblica di progetto		
N.B. Posizioni indicative			