

Comune di San Pietro in Casale

P.U.A. IN VARIANTE AL POC

ambito per nuovi insediamenti
su area libera (ANS-C n.3) sub comparto B

sezioni e profili 1:500

proprietari:

Agna s.r.l.;
Basis s.r.l.;
Casamica s.r.l.;
Cooperativa costruzioni;
Sira s.r.l.;
Rimondi costruzioni s.r.l.;

progettisti urbanistica ed edilizia:

Simone Gheduzzi architetto
Nicola Rimondi architetto
Gabriele Sorichetti architetto
Gianluca Gallerani ingegnere
Gianni Gamberini architetto

Impianti elettrici e illuminazione:
Alberto Montanari p.i.

Ingegneria idraulica
Ing. Marco Maglionico


Acustica
ing. Enrico Reatti

Geologia
Luca Tondi

PSC - ambito ANS-C n.3 sub comparto B

gruppo	numero	data	26/09/2018
B	02	aggiornamenti	26/09/2018
		scala	1/500

diverserighestudio simone gheduzzi nicola rimondi gabriele sorichetti architetti via della torretta 47/a 40127 bogogna tel+fax 051 504269 www.diverserighestudio.it architetti@diverserighestudio.it

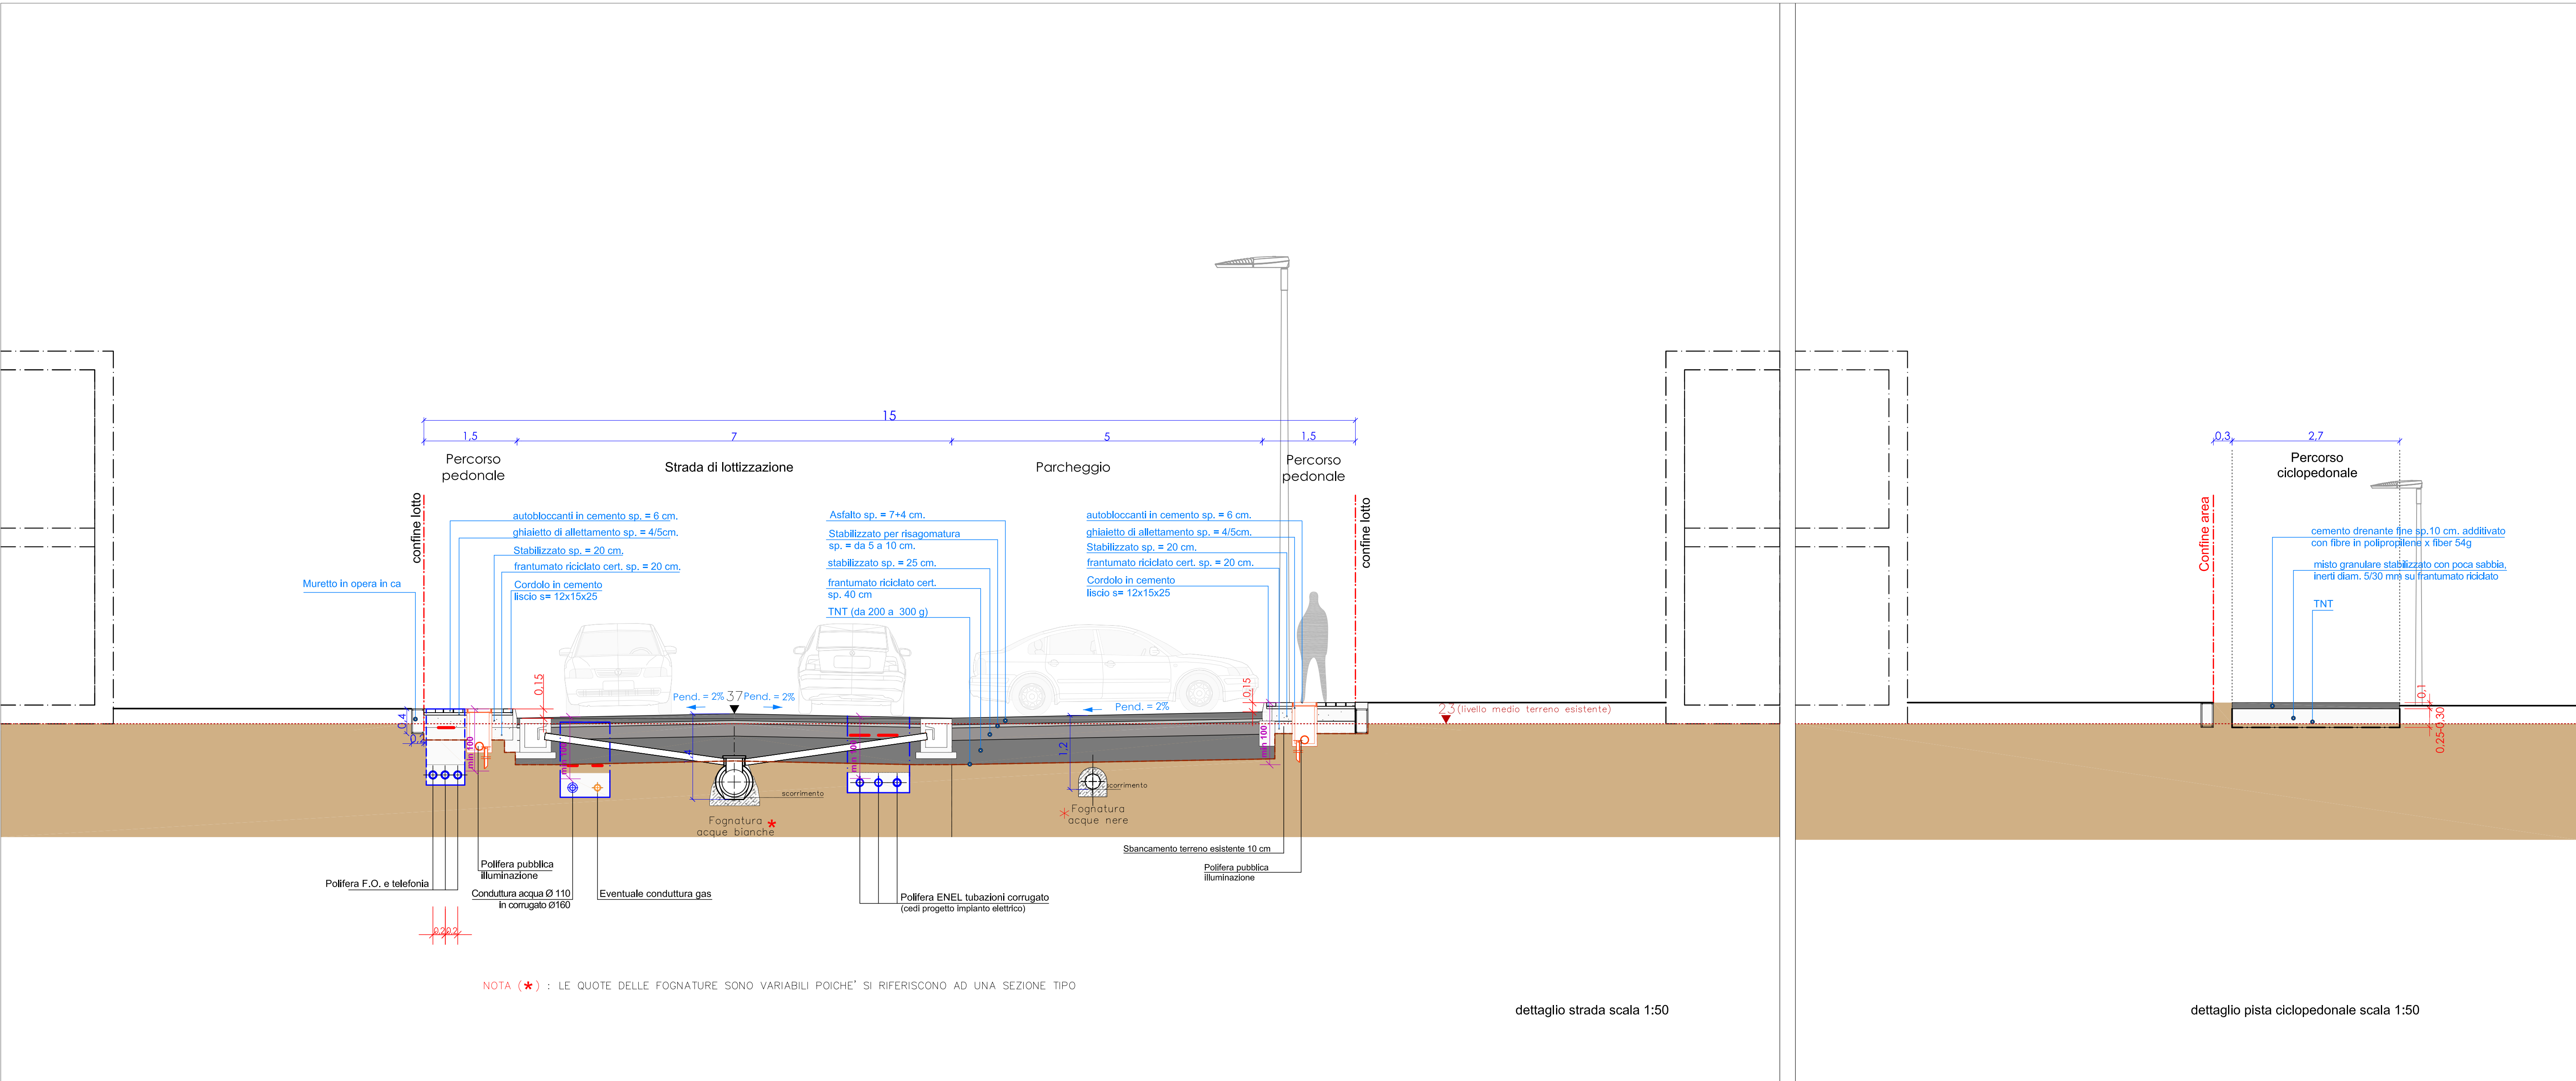

NOTA (★) : LE QUOTE DELLE FOGNATURE SONO VARIABILI POICHE' SI RIFERISCONO AD UNA SEZIONE TIPO

dettaglio strada scala 1:50

dettaglio pista ciclopeditonale scala 1:50