


- LEGENDA
- asse fosso
  - passaggio condotta Hera
  - pista ciclabile

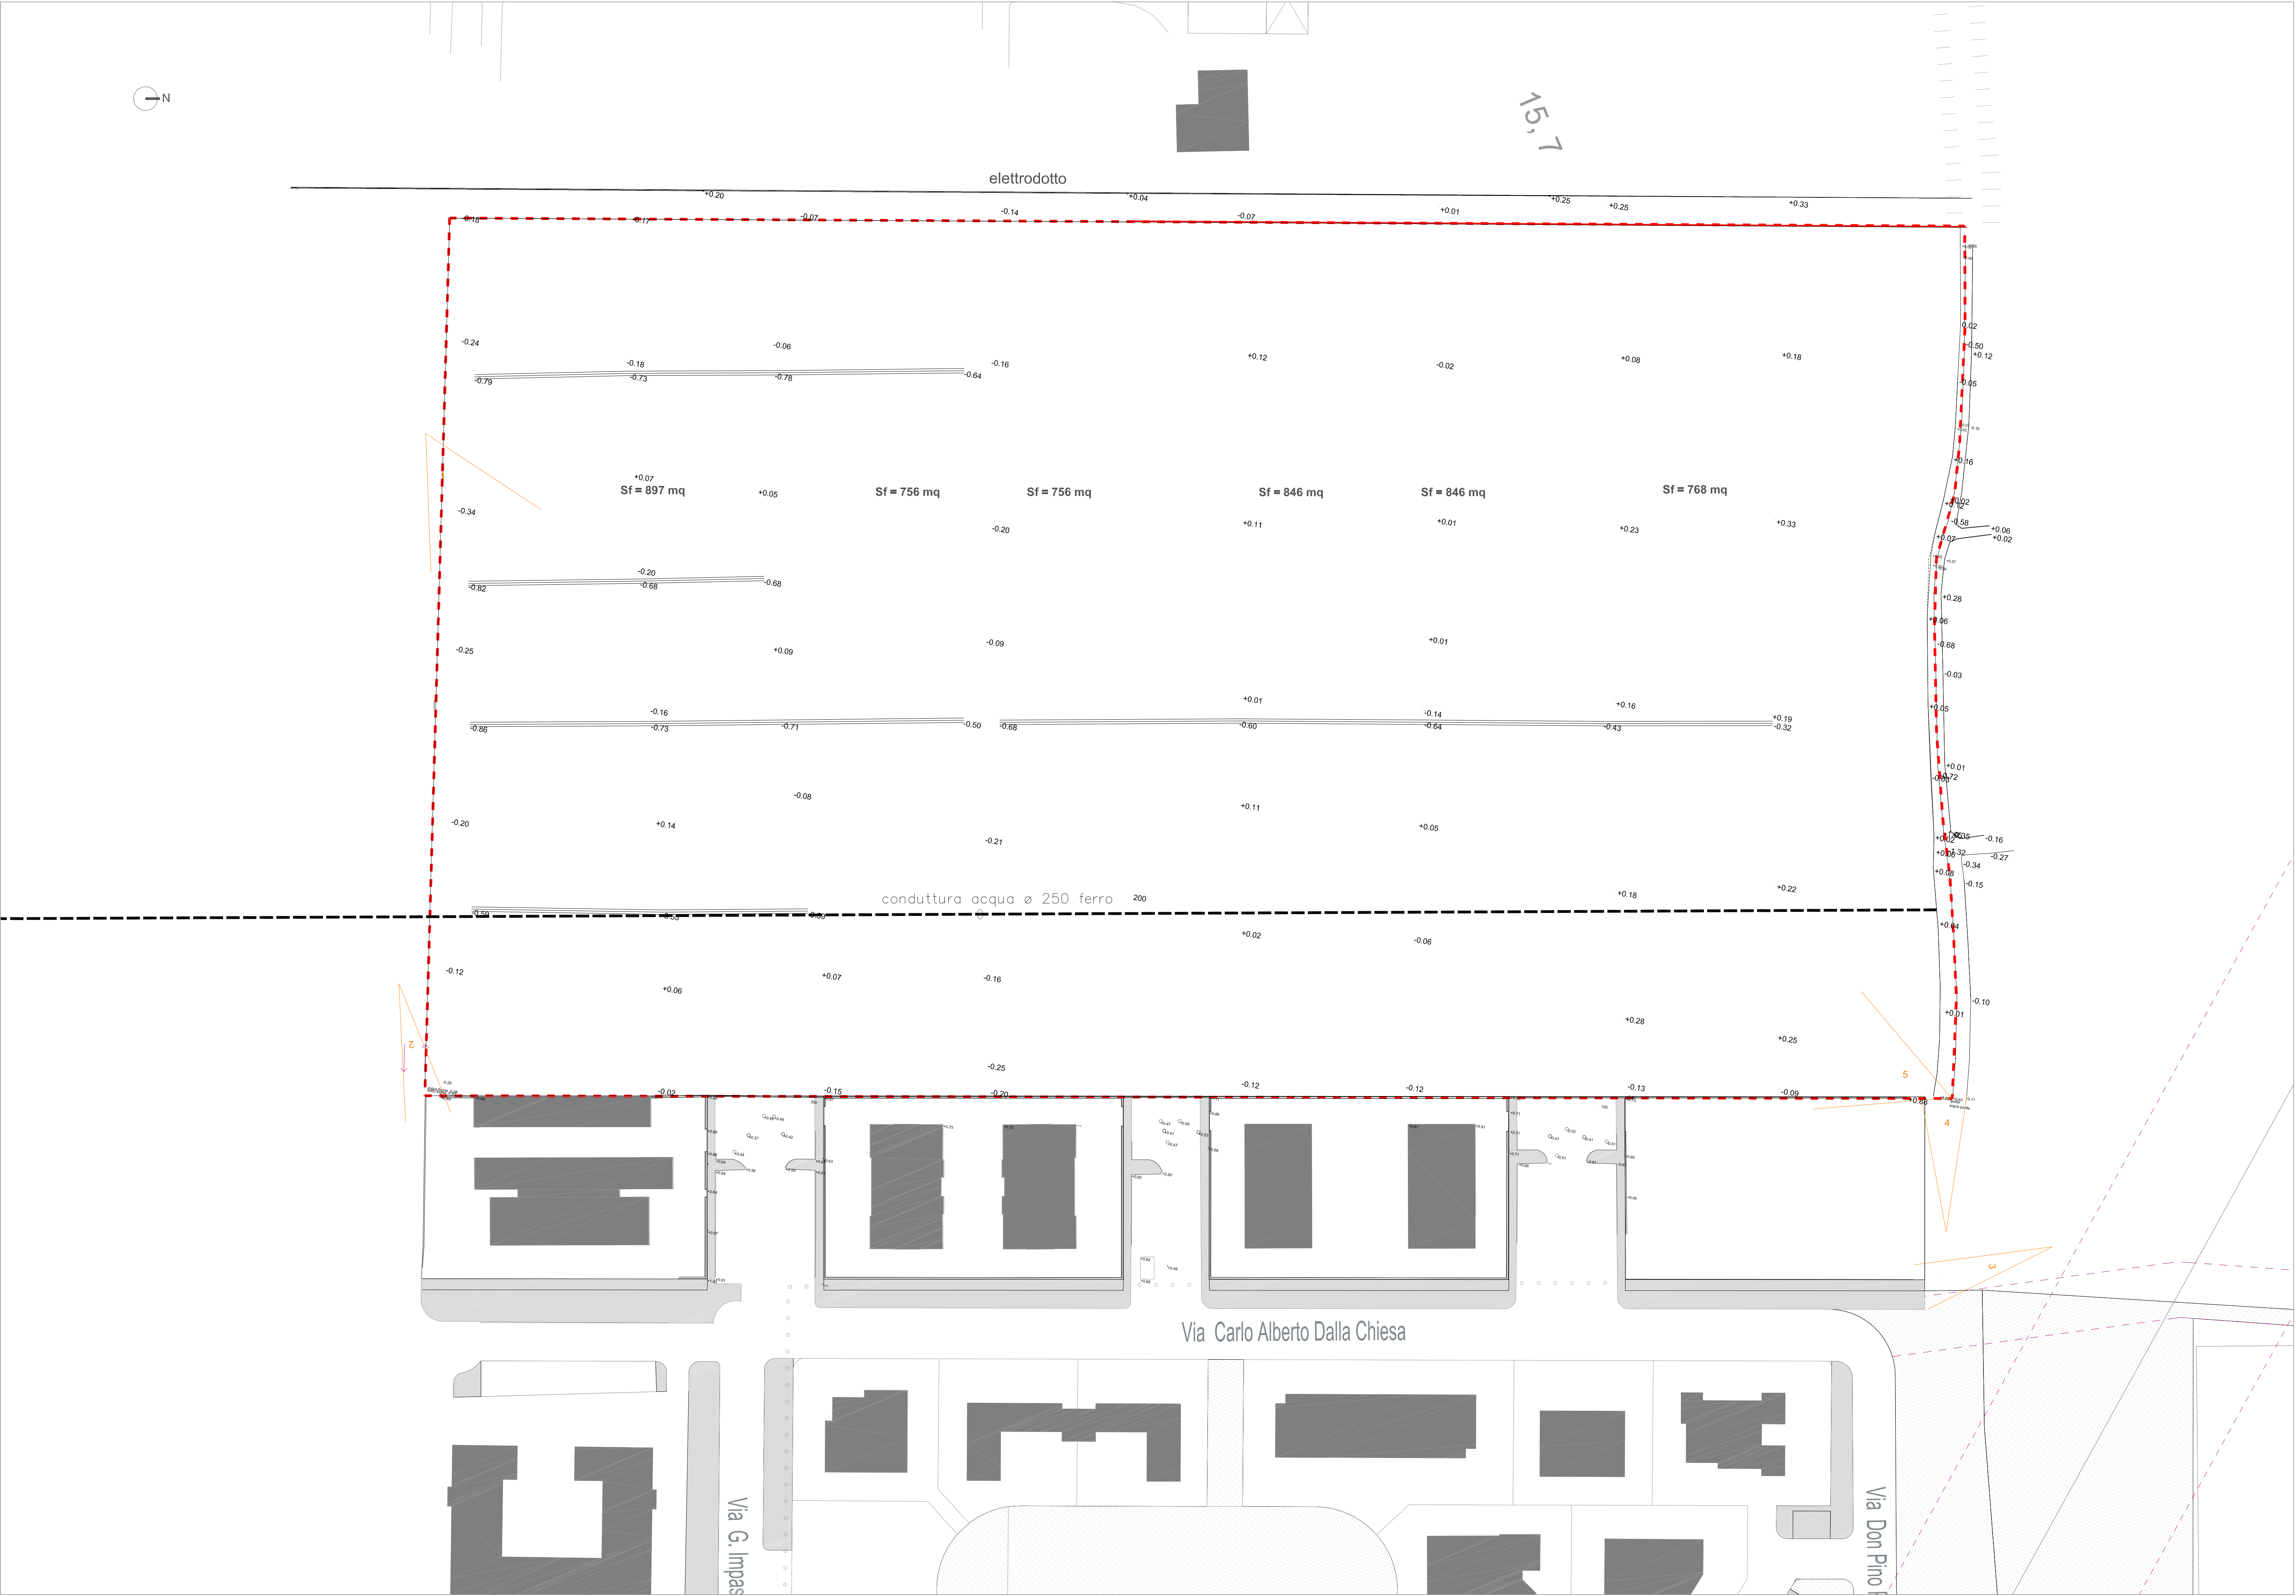

Comune di San Pietro in Casale

P.U.A. IN VARIANTE AL POC

ambito per nuovi insediamenti  
su area libera (ANS-C n.3) sub comparto B

Rilievo e documentazione fotografica

proprietari:

Agena s.r.l.;  
Basis s.r.l.;  
Casamica s.r.l.;  
Cooperativa costruzioni;  
Sira s.r.l.;  
Rimondi costruzioni s.r.l.;

progettisti urbanistica ed edilizia:

Simone Gheduzzi architetto  
Nicola Rimondi architetto  
Gabriele Sorichetti architetto  
Gianluca Gallerani ingegnere  
Gianni Gamberini architetto

Impianti elettrici e illuminazione:

Alberto Montanari p.i.

Ingegneria idraulica

Ing. Marco Maglionico

Acustica

ing. Enrico Reatti

Geologia

Luca Tondi

PSC - ambito ANS-C n.3 sub comparto B

gruppo	numero	data	Settembre 2018
A	3	aggiornamenti	
		scala	1/500

diversighestudio simone gheduzzi nicola rimondi gabriele sorichetti architetto via della torretta 47/a 40127 Bologna tel +39 051 504289 www.diversighestudio.it architetto@diversighestudio.it



Foto 1



Foto 2



Foto 3



Foto 4



Foto 5