

AREA AD USO RESIDENZIALE AMBITO n. 1.2

ACCORDO DI PIANIFICAZIONE CON PRIVATI  
AI SENSI DELL'ART. 18 L.R. 20/2000

■ PUA - PIANO URBANISTICO ATTUATIVO

PROPRIETA':

-SIRA S.R.L.  
San Pietro in Casale  
Via Setti 100  
P.IVA : 00862821204

-RIMONDI COSTRUZIONI S.R.L.  
San Pietro in Casale  
Via De Zaiacomo 23  
P.IVA : 00593091200

-BASIS S.R.L.  
Malalbergo  
Via Nazionale 134  
P.IVA : 02173441201

-CASA AMICA S.R.L.  
Malalbergo  
Via Nazionale 134  
P.IVA : 02549060370

-AGENA S.R.L.  
San Pietro in Casale  
Via De Zaiacomo 23  
P.IVA : 03989640374

-COOP COSTRUZIONI  
Soc. coop. in LCA  
Via Zanardi  
P.IVA : 00291390375

PROGETTO :

Arch. GAMBERINI Gianni MAZZONI Gianni  
e Partners - STUDIO ASSOCIATO

STUDIO TECNICO IN VIA DANTE N. 7  
SAN GIORGIO DI PIANO (BO)  
CF/P.IVA: 03030911204

SPAZIO UFFICIO TECNICO

TAVOLA:

OGGETTO:

E10

DETTAGLI FOGNATURE  
- POZZETTI E BOTOLE


DIS. SCALA 1:10/20

SETTEMBRE 2018


POZZETTO DI ALLAGAMENTO

SCALA 1:20

PIANTA

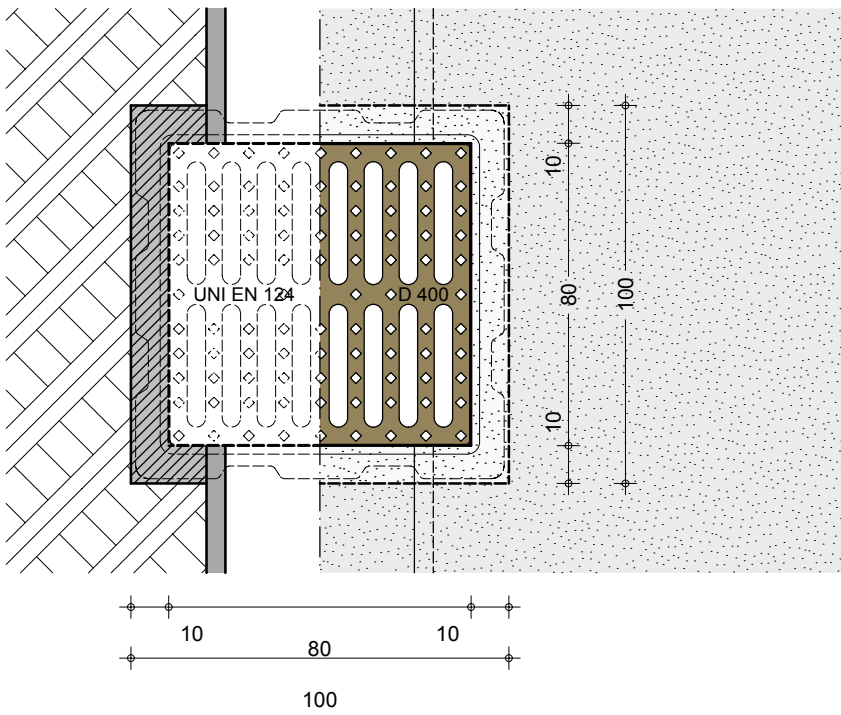


SEZIONE

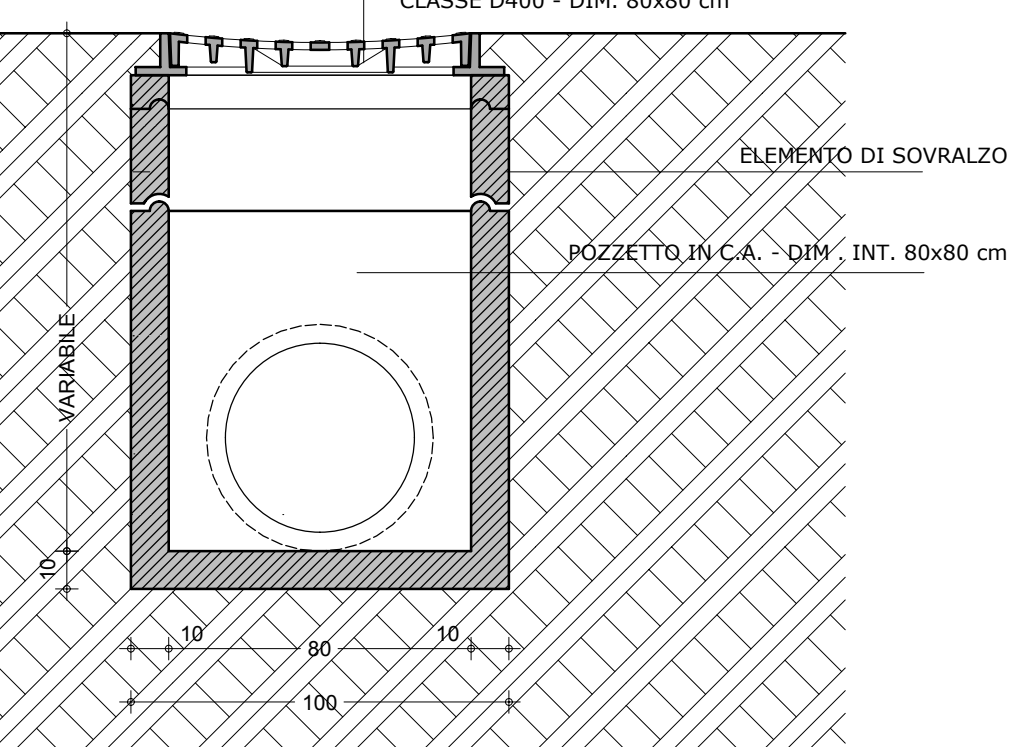

POZZETTO D'ISPEZIONE FOGNE NERE

SCALA 1:20


SEZIONE

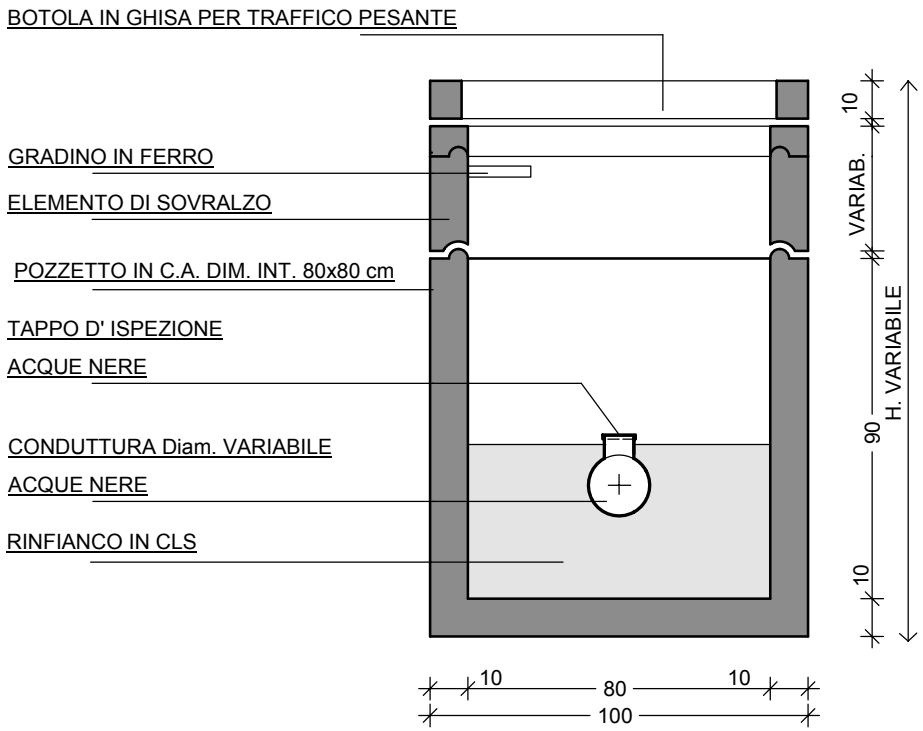


POZZETTO DI LAVAGGIO

SCALA 1:20

SEZIONE

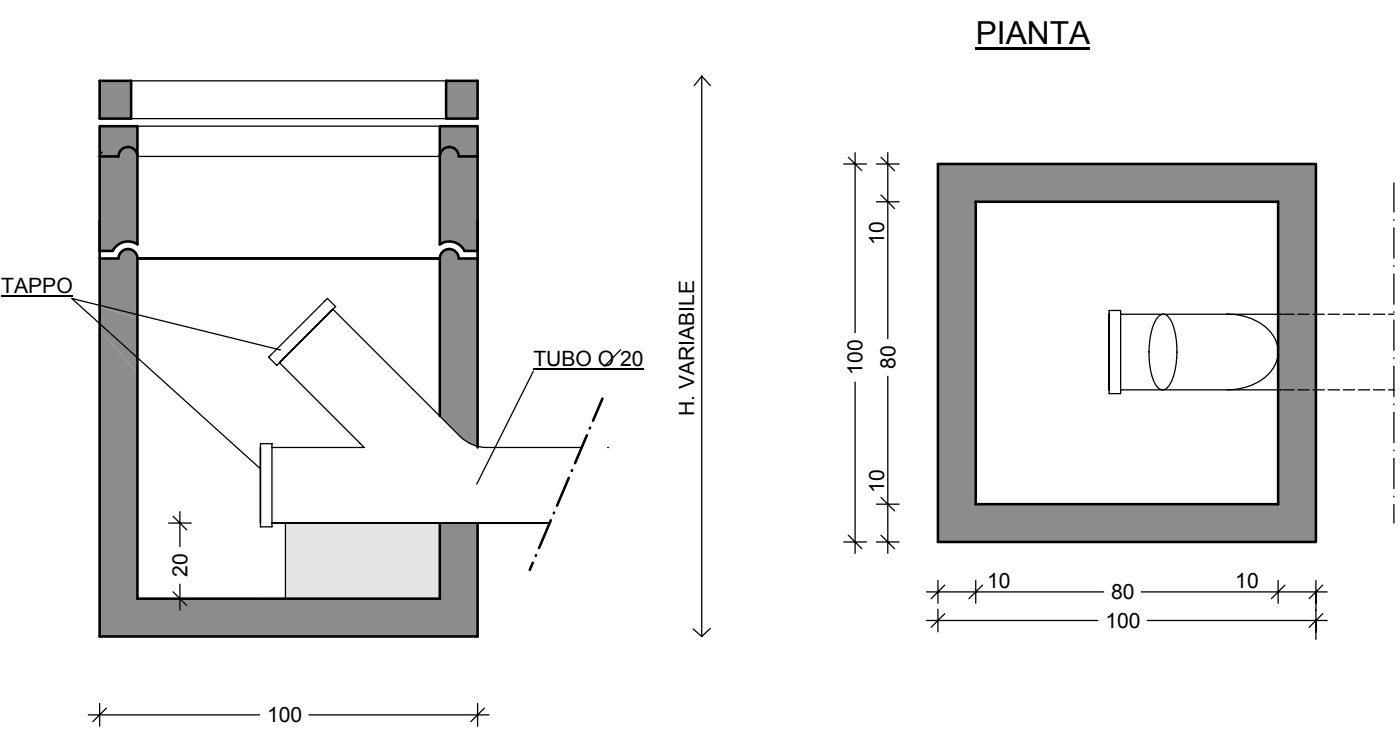


PIANTA

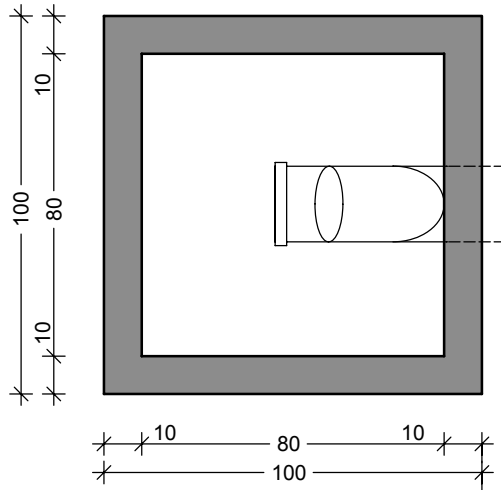


CAMERETTA D'ISPEZIONE IN C.A. CON GRADINO INCORPORATO

SCALA 1:20

SEZIONE

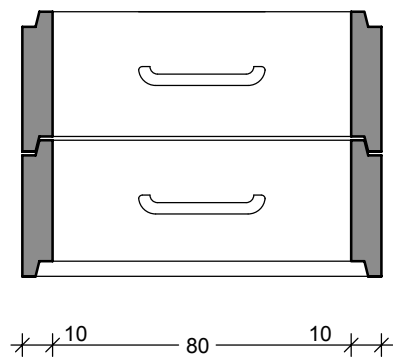

PIANTA

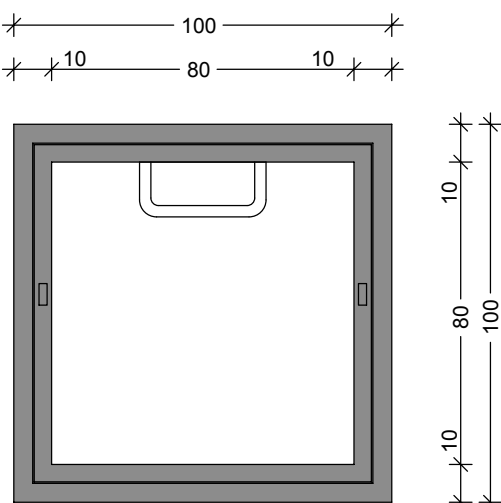


LA SCALETTA SARA' POSATA  
PER I SOLI POZZETTI  
CON PROFONDITA' > A cm 80

PARTICOLARE POZZETTI DI RACCOLTA IN C.A.

SCALA 1:10


ELEMENTO DI BASE (cm 50X50X62)  
PER TUBI Ø 16-20-25-30

SEZIONE

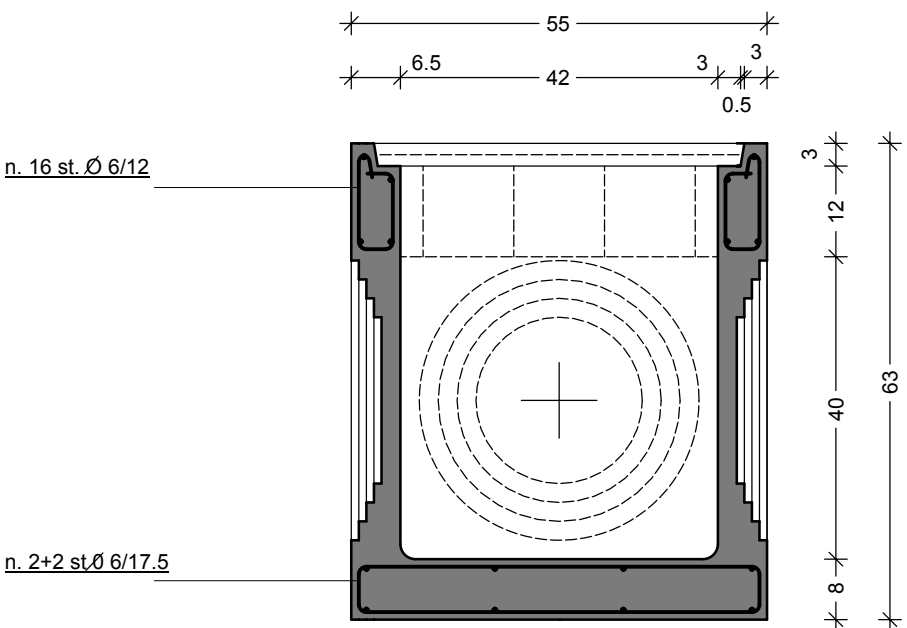

PIANTA



ARMATURA : Kg 5.20 (Ø 6 tipo B 32)

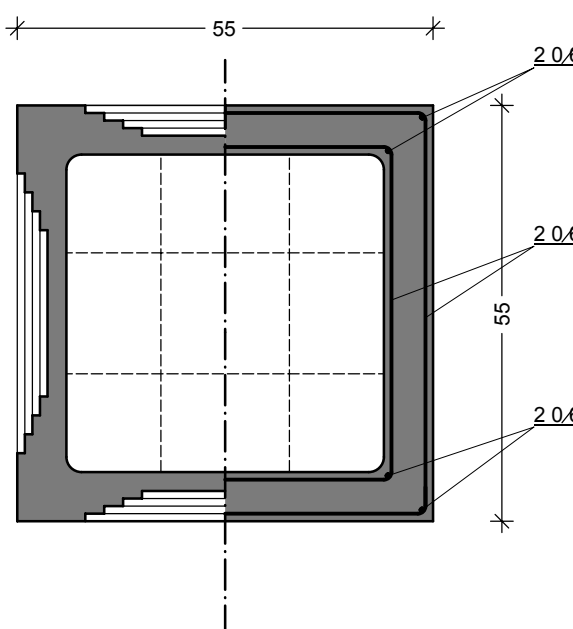

PARTICOLARE ELEMENTO DI SOVRALZO IN C.A.

SCALA 1:10

SEZIONE

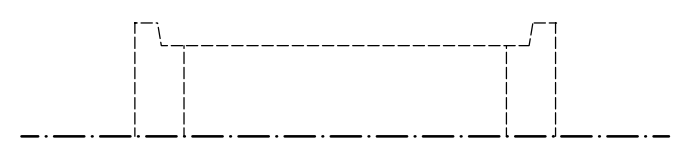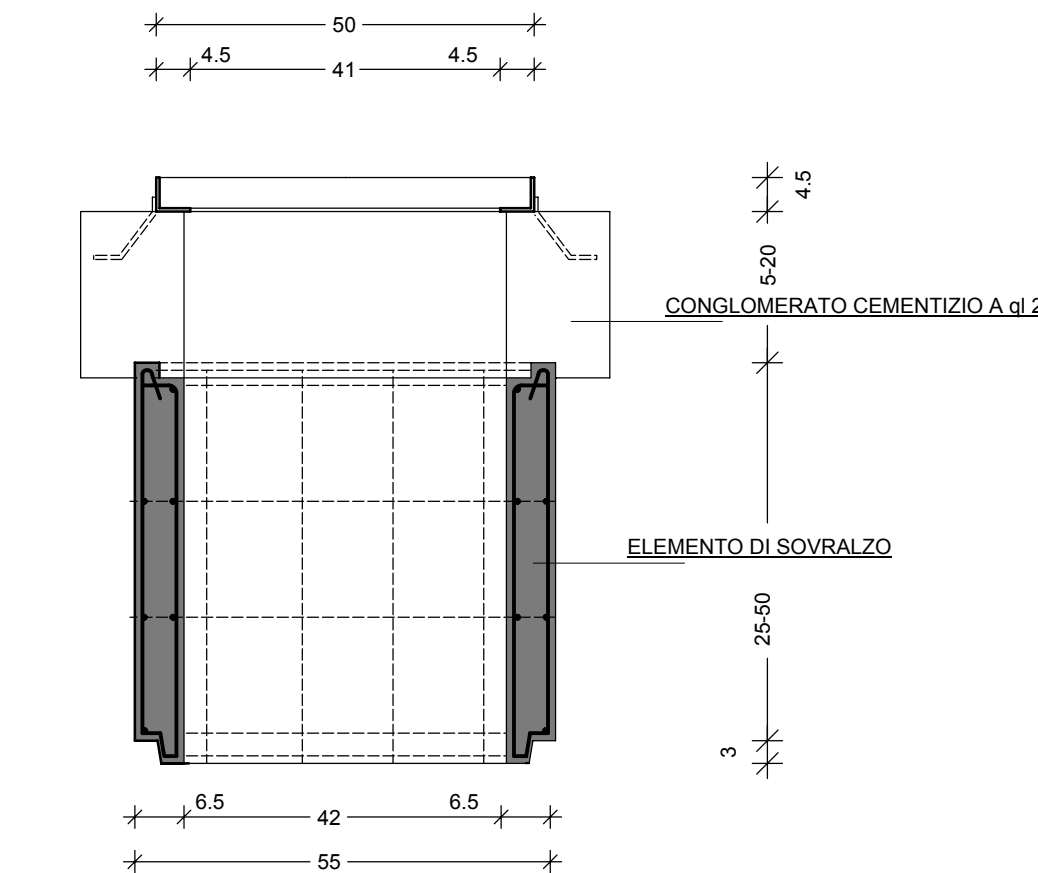


ARMATURA SOVRALZO : min. Kg 4.00 (Ø 6 tipo B32)  
min. Kg 8.30 (Ø 6 tipo B32)

CADITOIA IN GHISA A 16 ASOLE


SCALA 1:10

TIPO CON n° 2x8 FERITOIE - DIM. 200x38 mm CLASSE D400 - PESO 57 kg


PIANTA BOTOLA

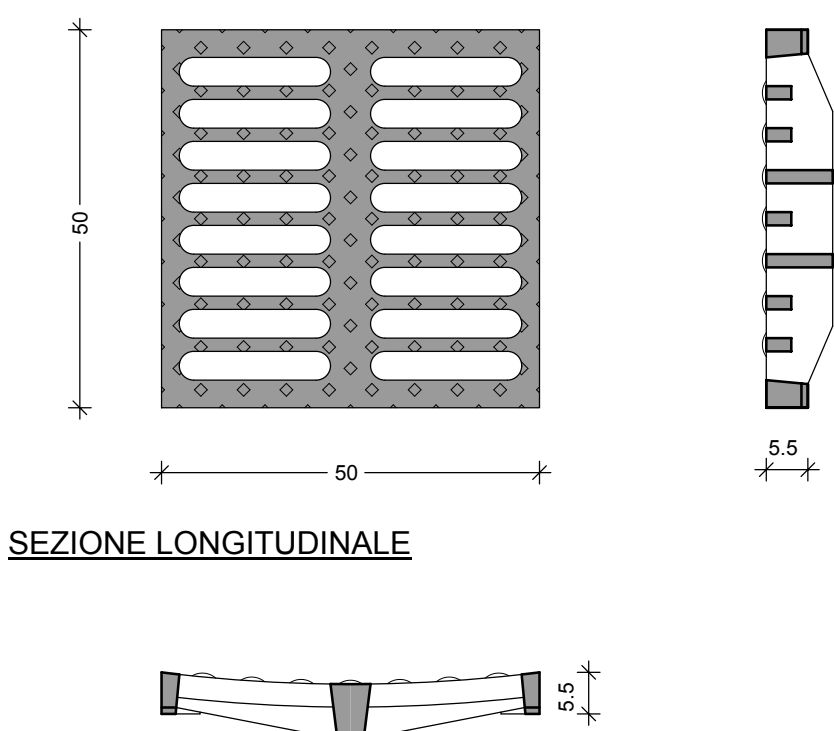


SEZIONE LONGITUDINALE

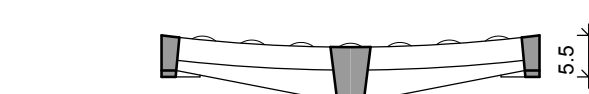

PIANTA CONTROTELAIO - CLASSE D400

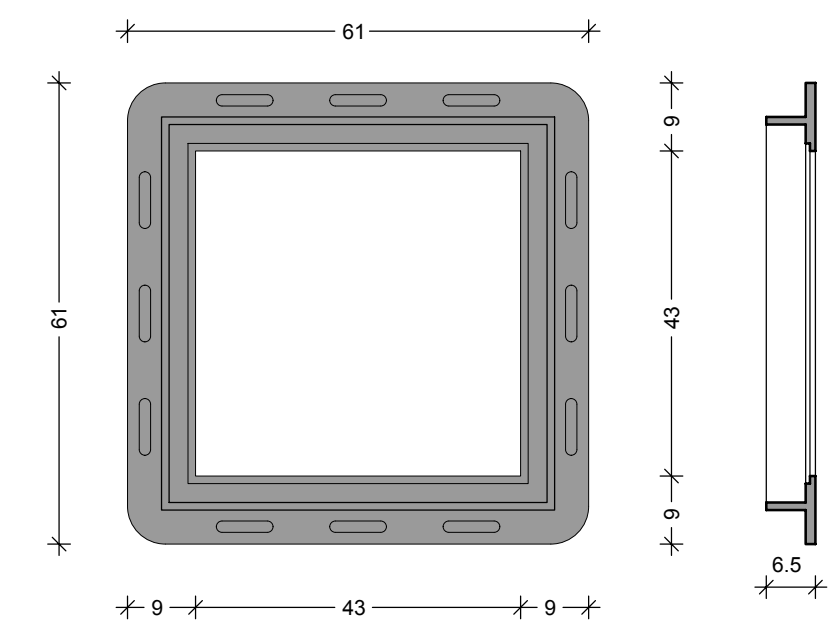


SEZIONE LONGITUDINALE

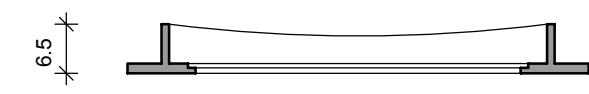


BOTOLA IN GHISA PER CAMERETTA DI RACCORDO E ISPEZIONE

SCALA 1:20

PIANTA

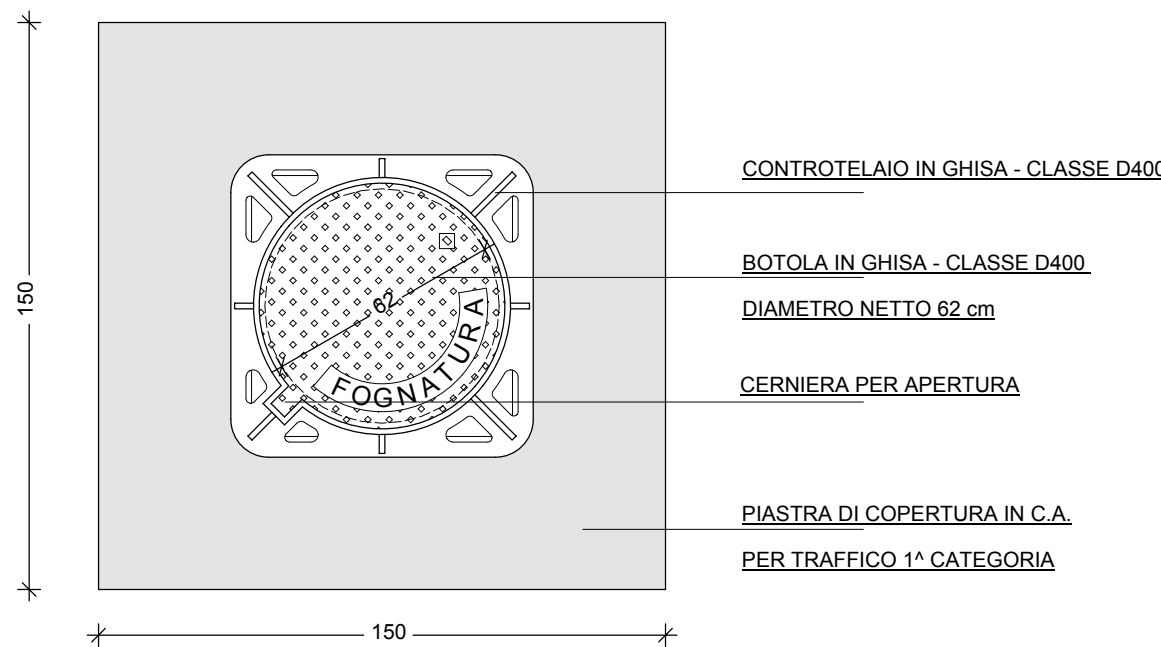

SEZIONE

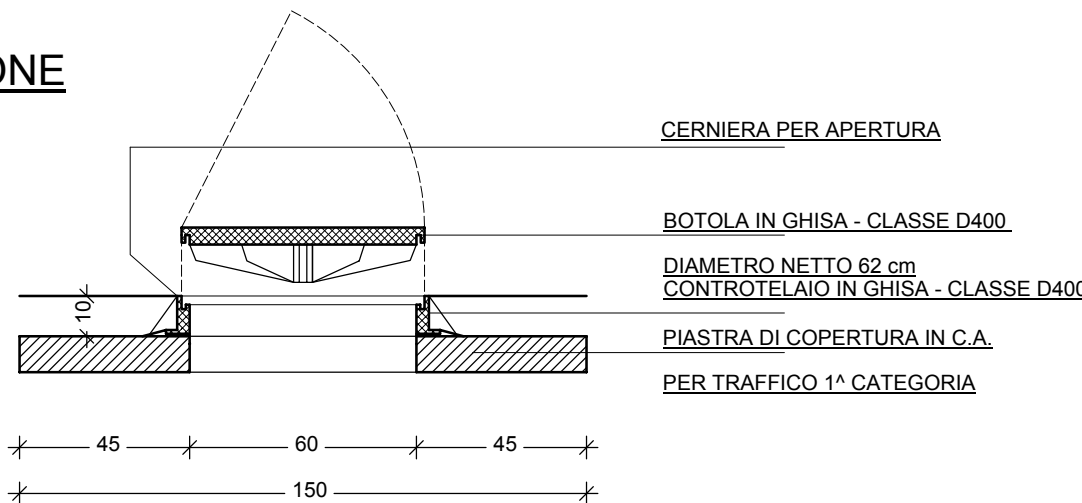


N.B: LE BOTOLE SONO DOTATE DI DISPOSITIVO DI CHIUSURA AUTOMATICA  
IN CASO DI SOVRAPRESSIONE DELLA RETE


BOTOLA IN GHISA PER POZZETTI DI ISPEZIONE

SCALA 1:20


PIANTA

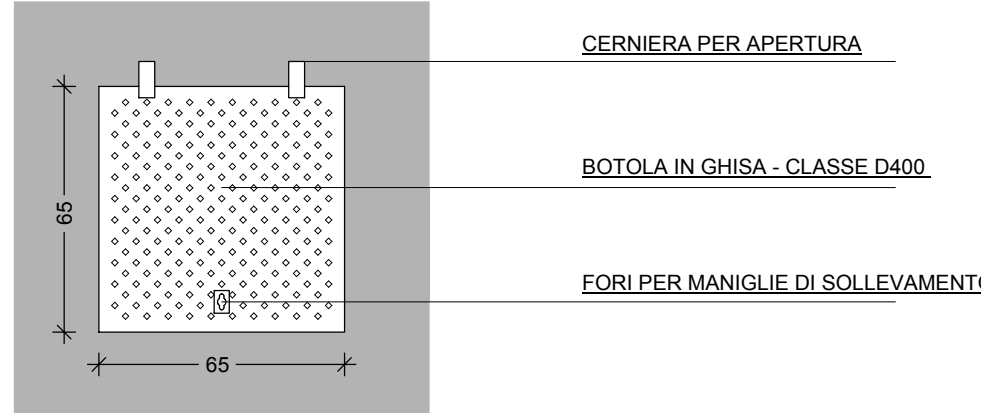

SEZIONE

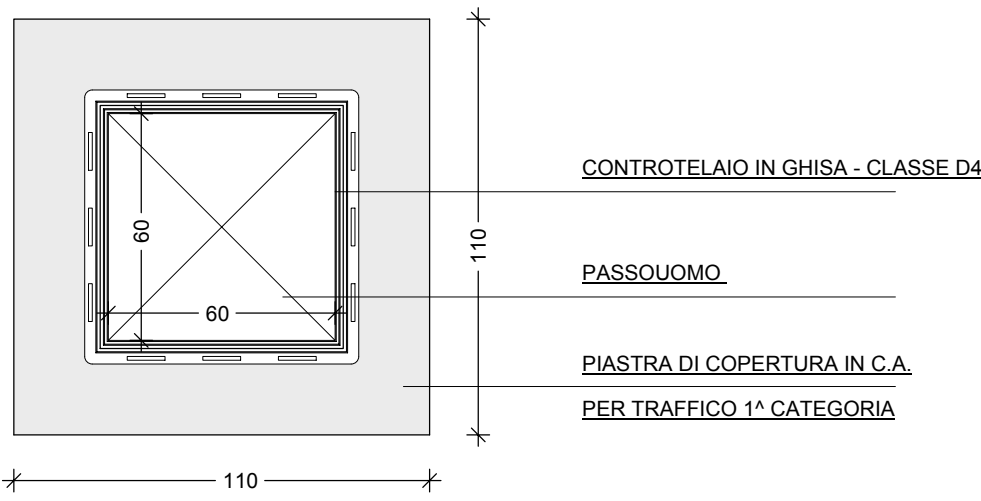

SEZIONE

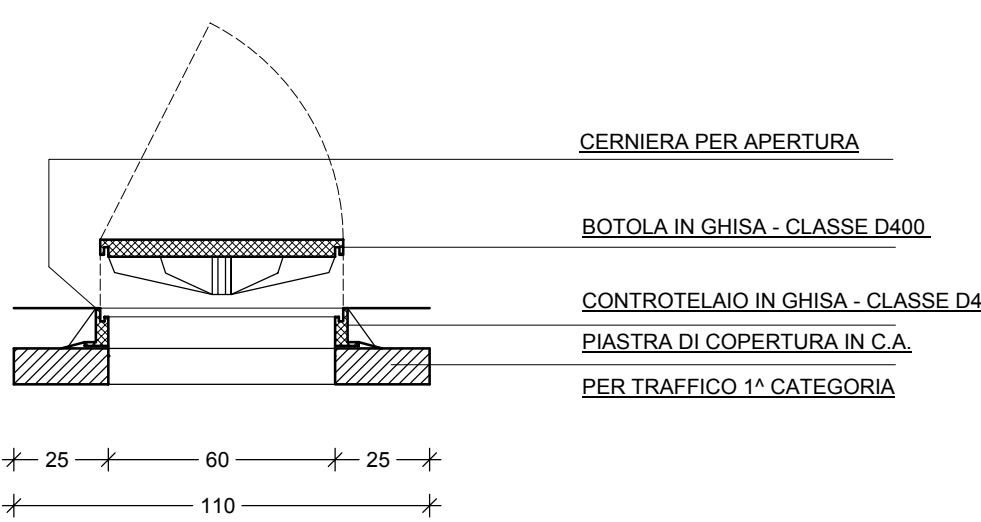

N.B: LE BOTOLE SONO DOTATE DI DISPOSITIVO DI CHIUSURA AUTOMATICA  
IN CASO DI SOVRAPRESSIONE DELLA RETE