

COMUNE DI SAN PIETRO IN CASALE

Provincia di Bologna

NUOVA URBANIZZAZIONE DI AREA SITA A
SAN PIETRO IN CASALE
VIA STAGNO SNC

II.
PROGETTISTA
E DDL:
Altri Spati
Studio di architettura ed Urbanistica di Antonio Scialoja Architetto
Piazza Calini 34 - 40018 San Pietro in Casale (BO)
Tel. 051.6661556 - Cellulare: 339.844.1566 -
Mail: info@altrispati.com - www.altrispati.com

TAVOLA 4.21

Planimetria di progetto, segnaletica
orizzontale e verticale

Data: 30/09/2016

Scala: 1:500

ELABORATI

1) 2) 


LA PROPRIETÀ:

Impresa Fille Cevoli srl
Piazza Luigi Calini 34
40018 San Pietro in Casale (BO)

IL COMUNE:

Comune Fecoli
(in persona del Sindaco in carica)
via G. Mammi, 154
40018 San Pietro in Casale (BO)



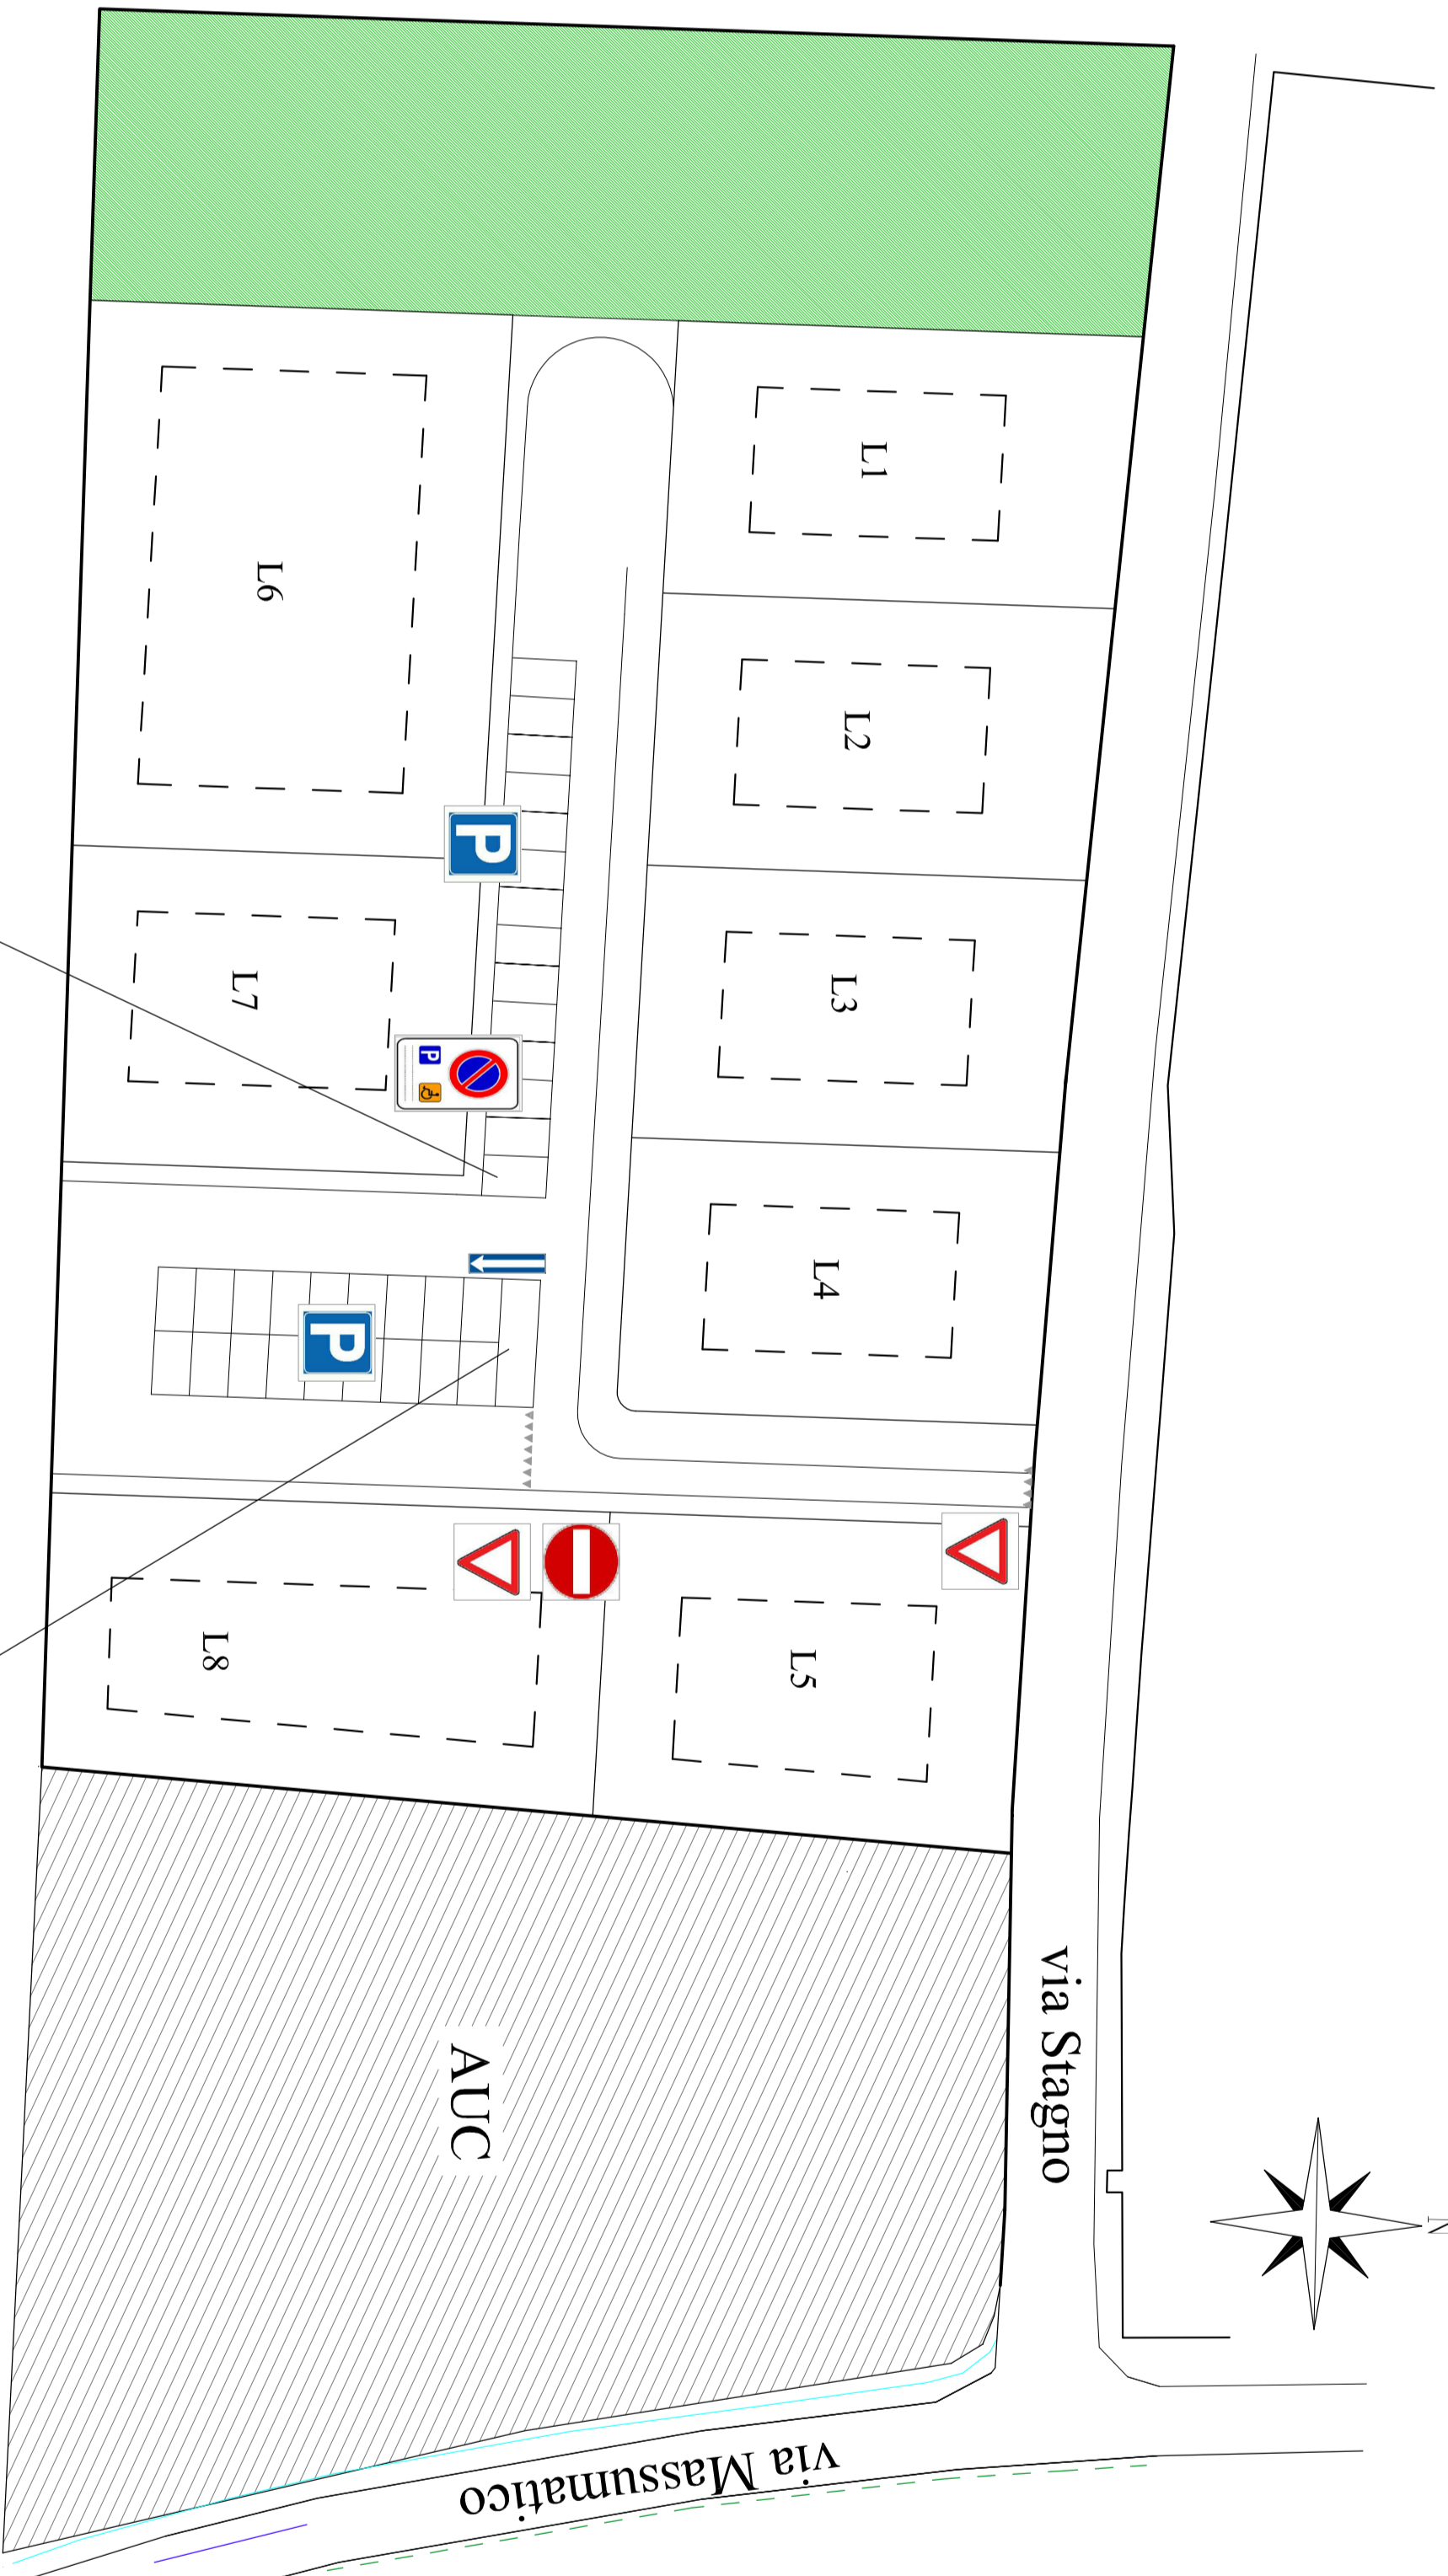



INTEGRAZIONE AL PIANO URBANISTICO ATTUATIVO (P.U.A.) AREALE L.1 - PROT. 16087 DEL 26/10/2015




LEGENDA


[] Area oggetto di intervento = 11.200 mq

SIMBOLOGIA VERTICALE E ORIZZONTALE

-  Dare precedenza
-  Sensu unico di circolazione
-  Parcheggio
-  Parcheggio disabili
-  Dare precedenza (segnalatica orizzontale)
-  Divieto di accesso

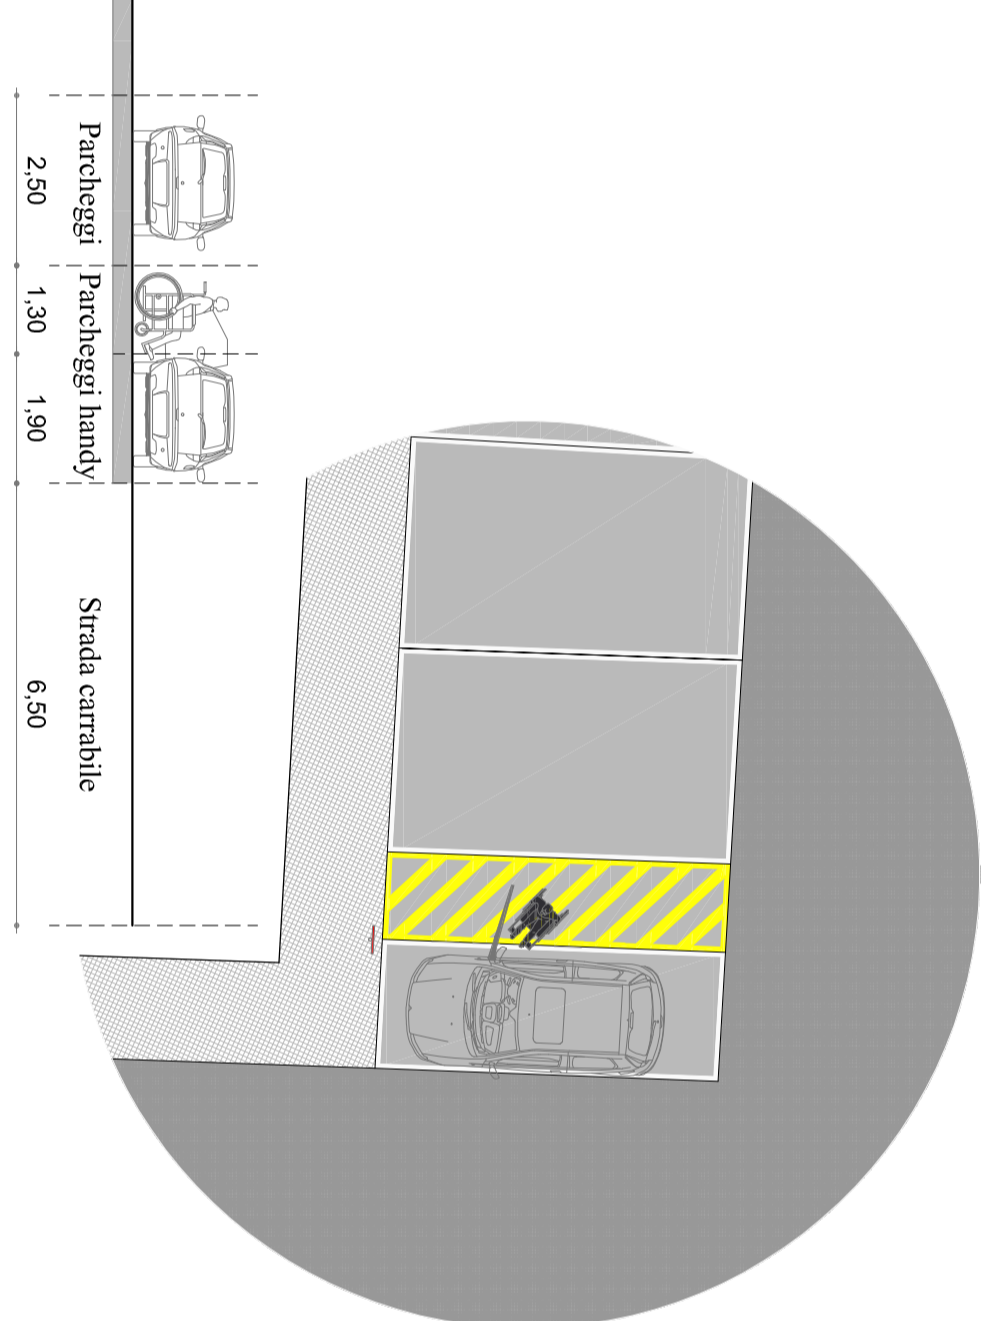

DETTAGLIO: PARCHEGGIO DISABILI
Codice della strada, regolamento art.149 - DPR 503/96

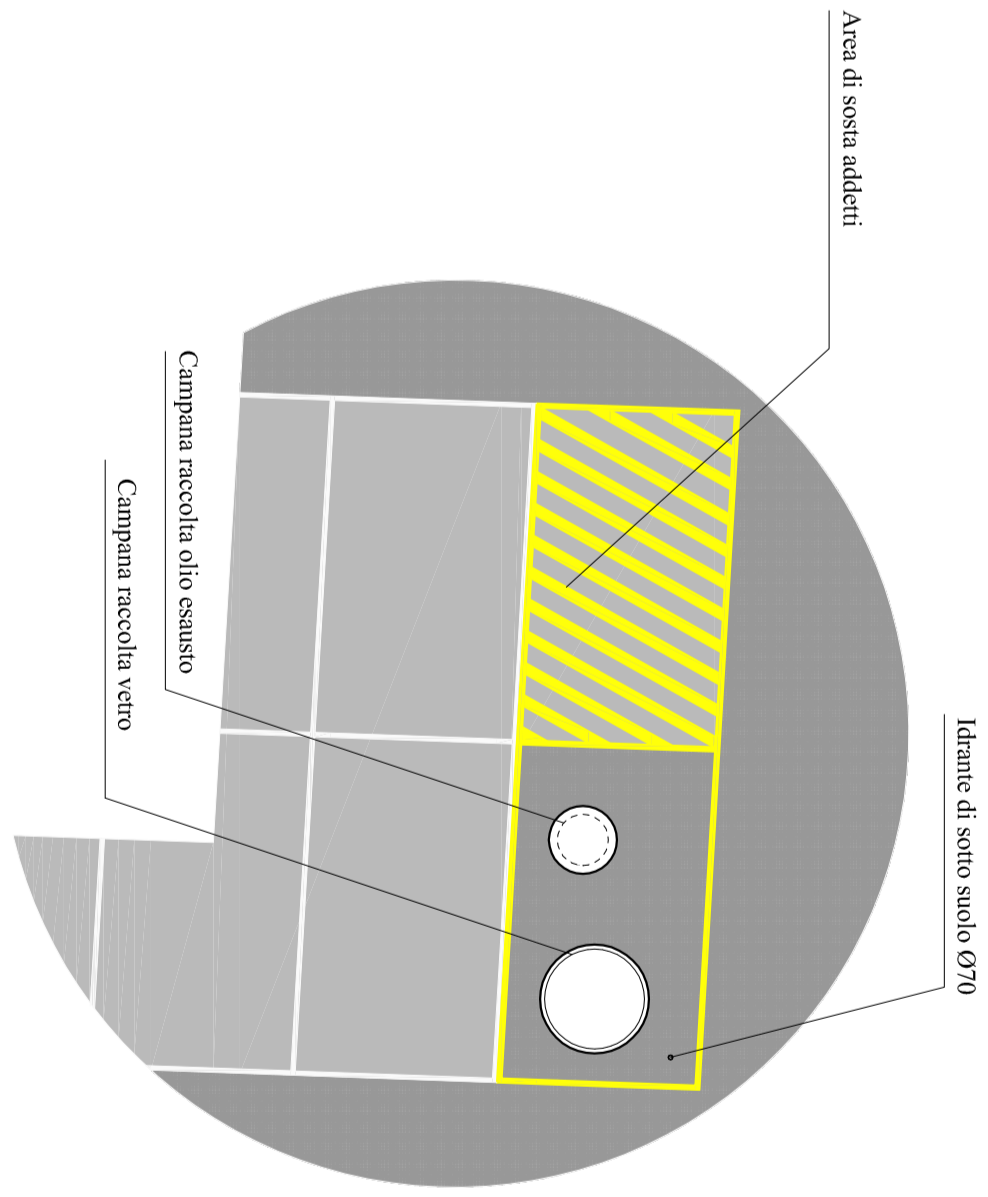

DETTAGLIO: ISOLA ECOLOGICA
Raccolta vetro ed olio vegetale esausto