

COMUNE DI SAN PIETRO IN CASALE

RISTRUTTURAZIONE DI EX FABBRICATO COLONICO DA DESTINARE A CENTRO GIOVANILE PER LA MUSICA E LE ATTIVITA' ESPRESSIVE SITO NEL COMUNE DI SAN PIETRO IN CASALE VIA MASSUMATICO, 17

PROGETTO ESECUTIVO SECONDO STRALCIO

LA PROPRIETA' COMUNE DI SAN PIETRO IN CASALE
IL SINDACO AVV. ALESSANDRO VALENTI
IL RESPONSABILE DEL PROCEDIMENTO ING. ANTONIO FERRIONE

PROGETTISTI, D.L. E COORDINAMENTO GENERALE Arch. DANIELA GANGEMI - Arch. GUIDO PALOMBA Via Alessandri, 6 - 40126 Bologna


PROGETTO ARCHITETTONICO Arch. DANIELA GANGEMI - Arch. GUIDO PALOMBA

OGGETTO TAVOLA: PIANITA PIANO TERRA

DATA 31/03/2008 ELABORATO N. A. 06

SCALA 1:50

N.B.: — TUTTE LE MISURE SONO IN CM

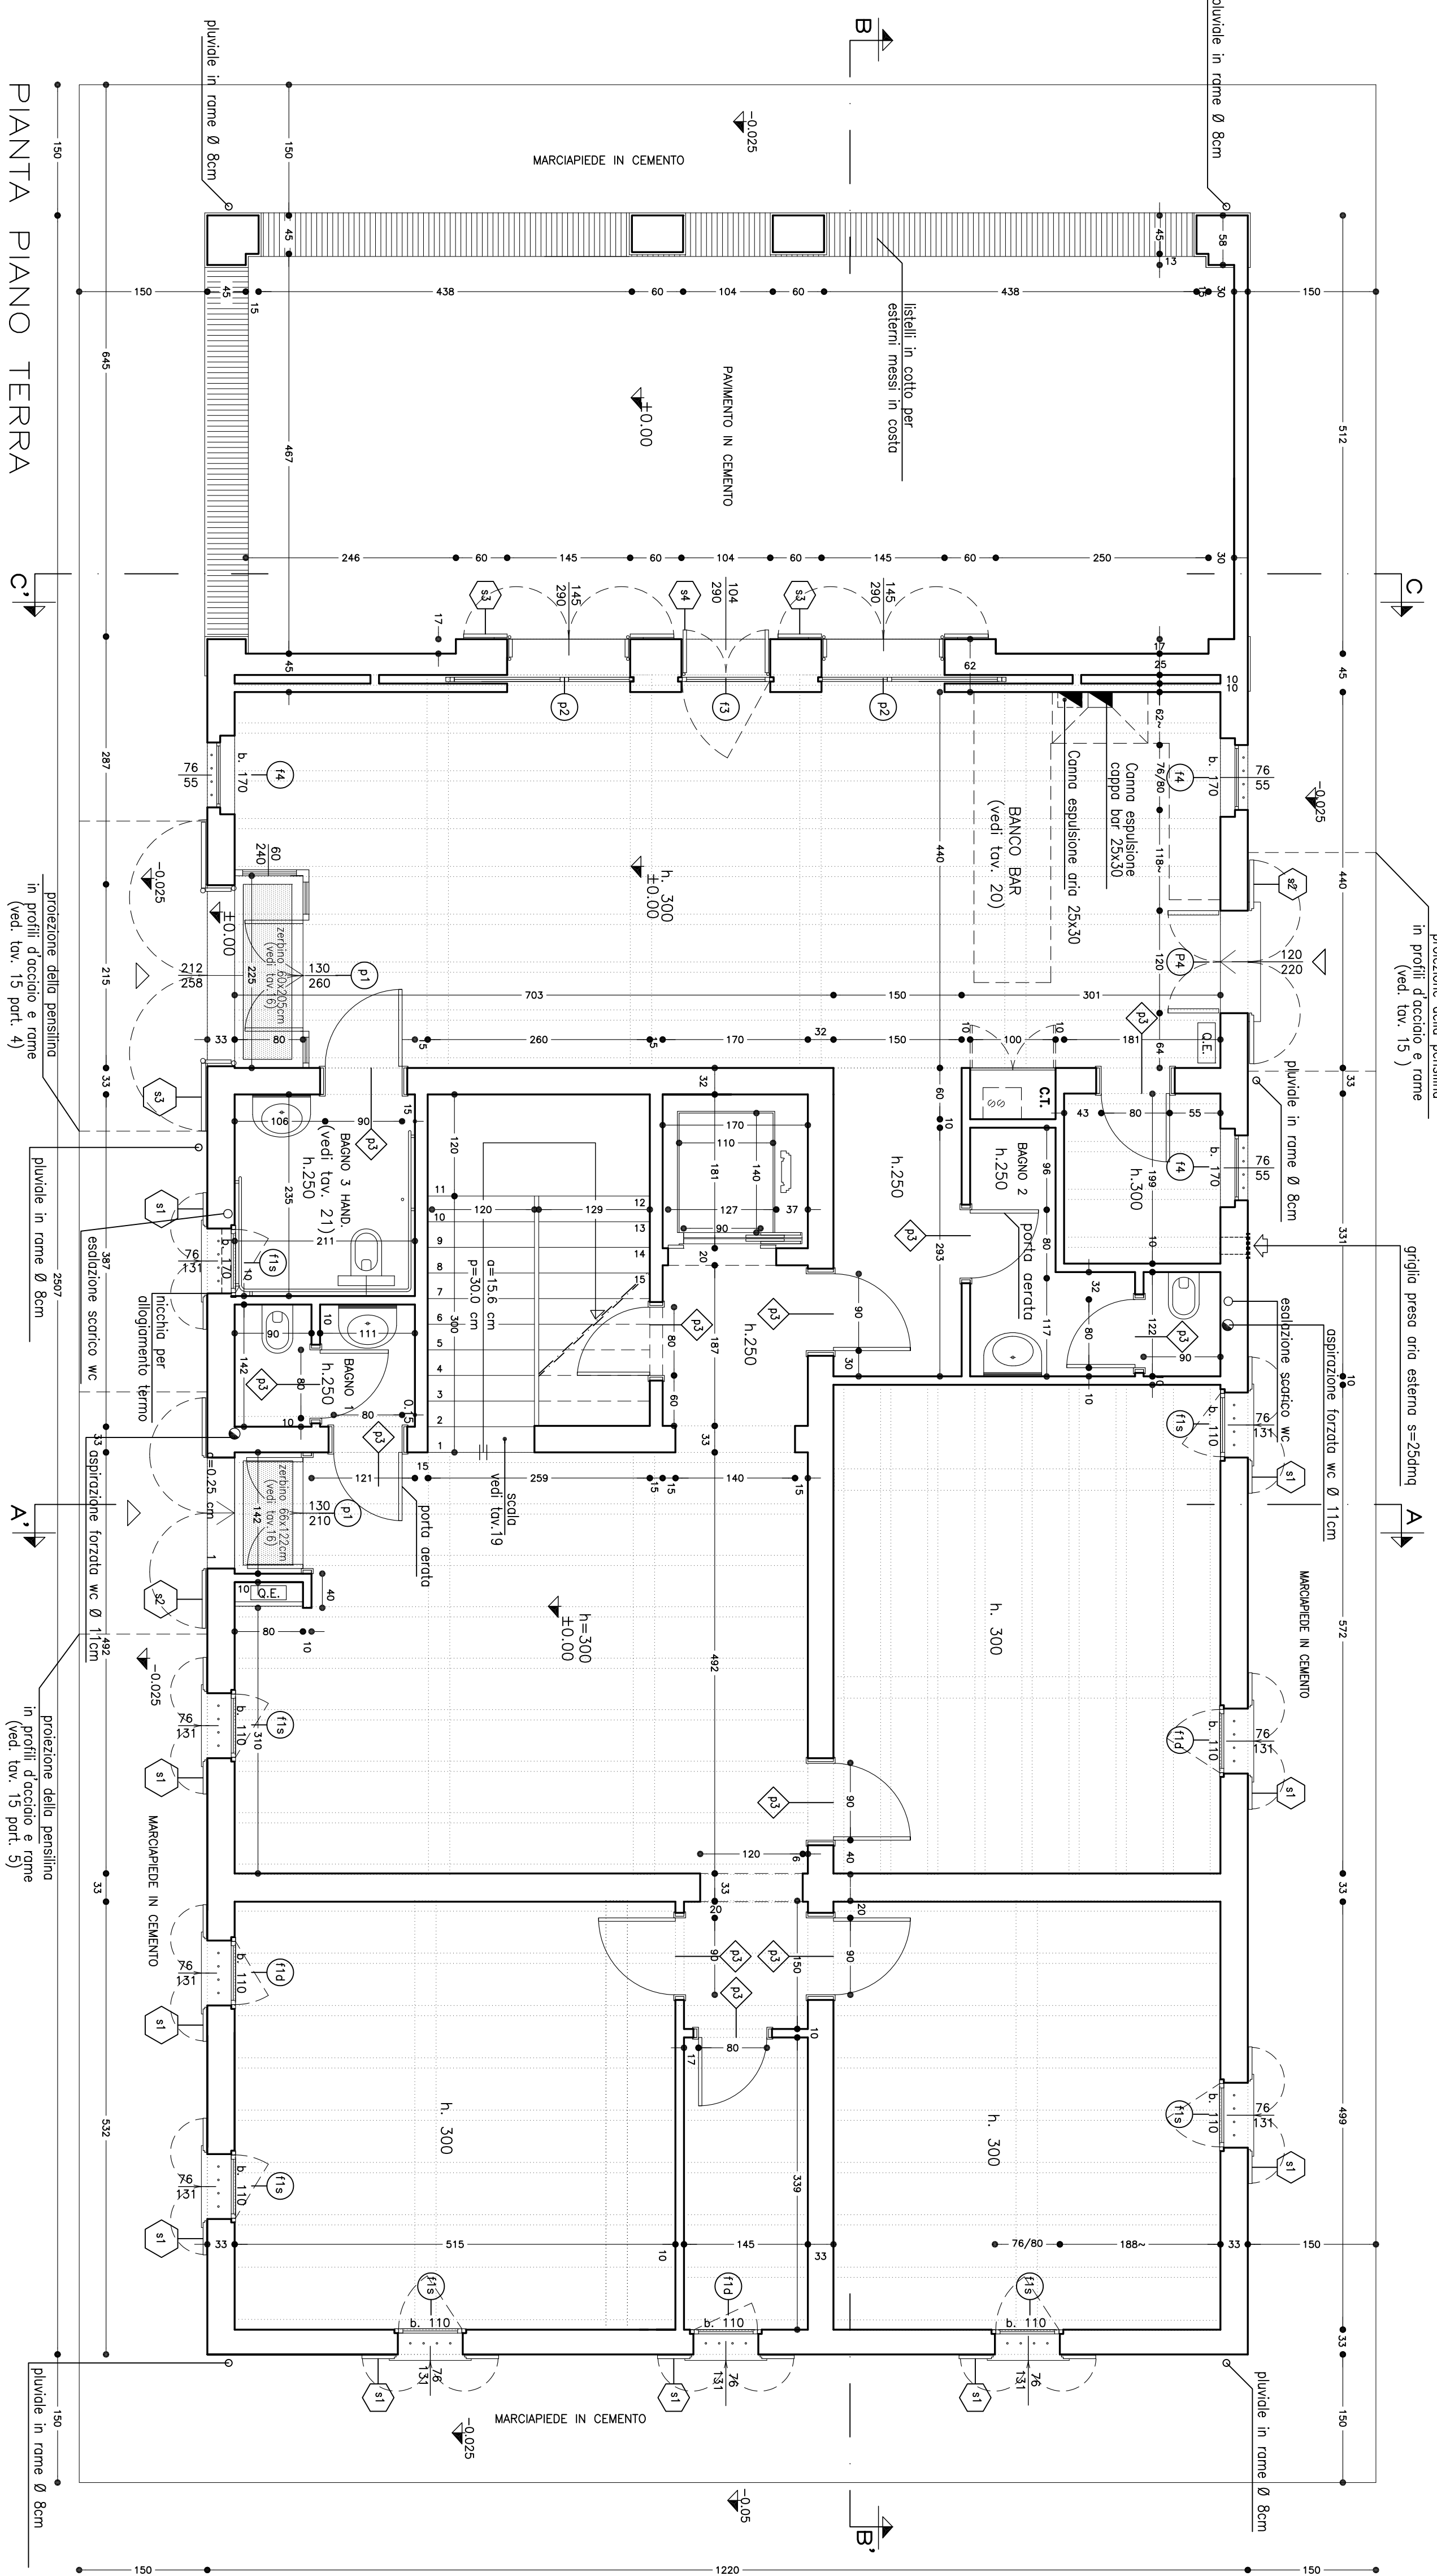

- LEGENDA:

CAPPA PER BAR

CANNA ESPULSIONE CAPPA BAR 25X30

CANNA ESPULSIONE ARIA 25X30

CAUDAIA BITERMICA

QUADRO ELETTRICO

ASPIRAZIONE FORZATA

ESALAZIONE SCARICO WC

GRIGLIA PRESA D'ARIA s=25dmq

SIMBOLOGIA INFISSI:

FINESTRE

F1d CON APERTURA A DESTRA

F1s CON APERTURA A SINISTRA

SCURI ESTERNI

PORTE E PORTE-FINESTRA

NOTE P.T.:

TUTTE LE MISURE INDICATE SONO AL FINITO.

BAGNO 1 (PIANO TERRA) PER UOMINI

BAGNO 2 (PIANO TERRA) USO ESCLUSIVO PERSONALE BAR

BAGNO 3 (PIANO TERRA) PER HANDICAPP

LA RUBINETTERIA DEL BAGNO 2 AL P.T. (PER PERSONALE BAR) E' AZIONABILE A PEDALE

LO SPOGLATOIO UBICATO NELL'ANTILATRINA SARA' DOTATO DI ASPIRAZIONE FORZATA CONTINUA ED AVRA' IL NUMERO DI RICAMBI DI ARIA COME IL WC, CON VELOCITA' NON SUPERIORE A 0,1 m/sec

LA PORTA DELL'ANTIBAGNO AVRA' UN' AERAZIONE DI MQ 0,16

TUTTE LE PORTE INTERNE SONO H=2,10 mt

AL PIANO TERRA SARANNO MONTATE LE IN FERRIATE COME DA PARTICOLARE

SERBANTI DA ESEGUIRE A SEGUITO DEL RILEVIO DELLE FORATURE ESISTENTI A CARICO DELLA DITTA APPALTRICICE DEI LAVORI