




RILIEVO DELLO STATO DI FATTO DELLA
SCUOLA ELEMENTARE E MATERNA
"F. BASSI".
SITA IN VIA ANTONIO GRAMSCI N. 175



TERZO SETTORE - GESTIONE DEL TERRITORIO

Proprietà:	Tecnico rilevatore:	Responsabile:
Comune di Castel Maggiore	Geom. Sergio Stefani	Arch. Michele Saglioni

OGGETTO: Piano terra e seminterrato
SCALA: 1:100
TAV. 1

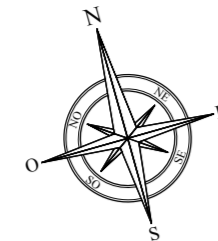


SCUOLA ELEMENTARE E MATERNA "F. BASSI"
PIANO SEMINTERRATO scala 1:100

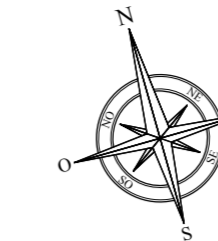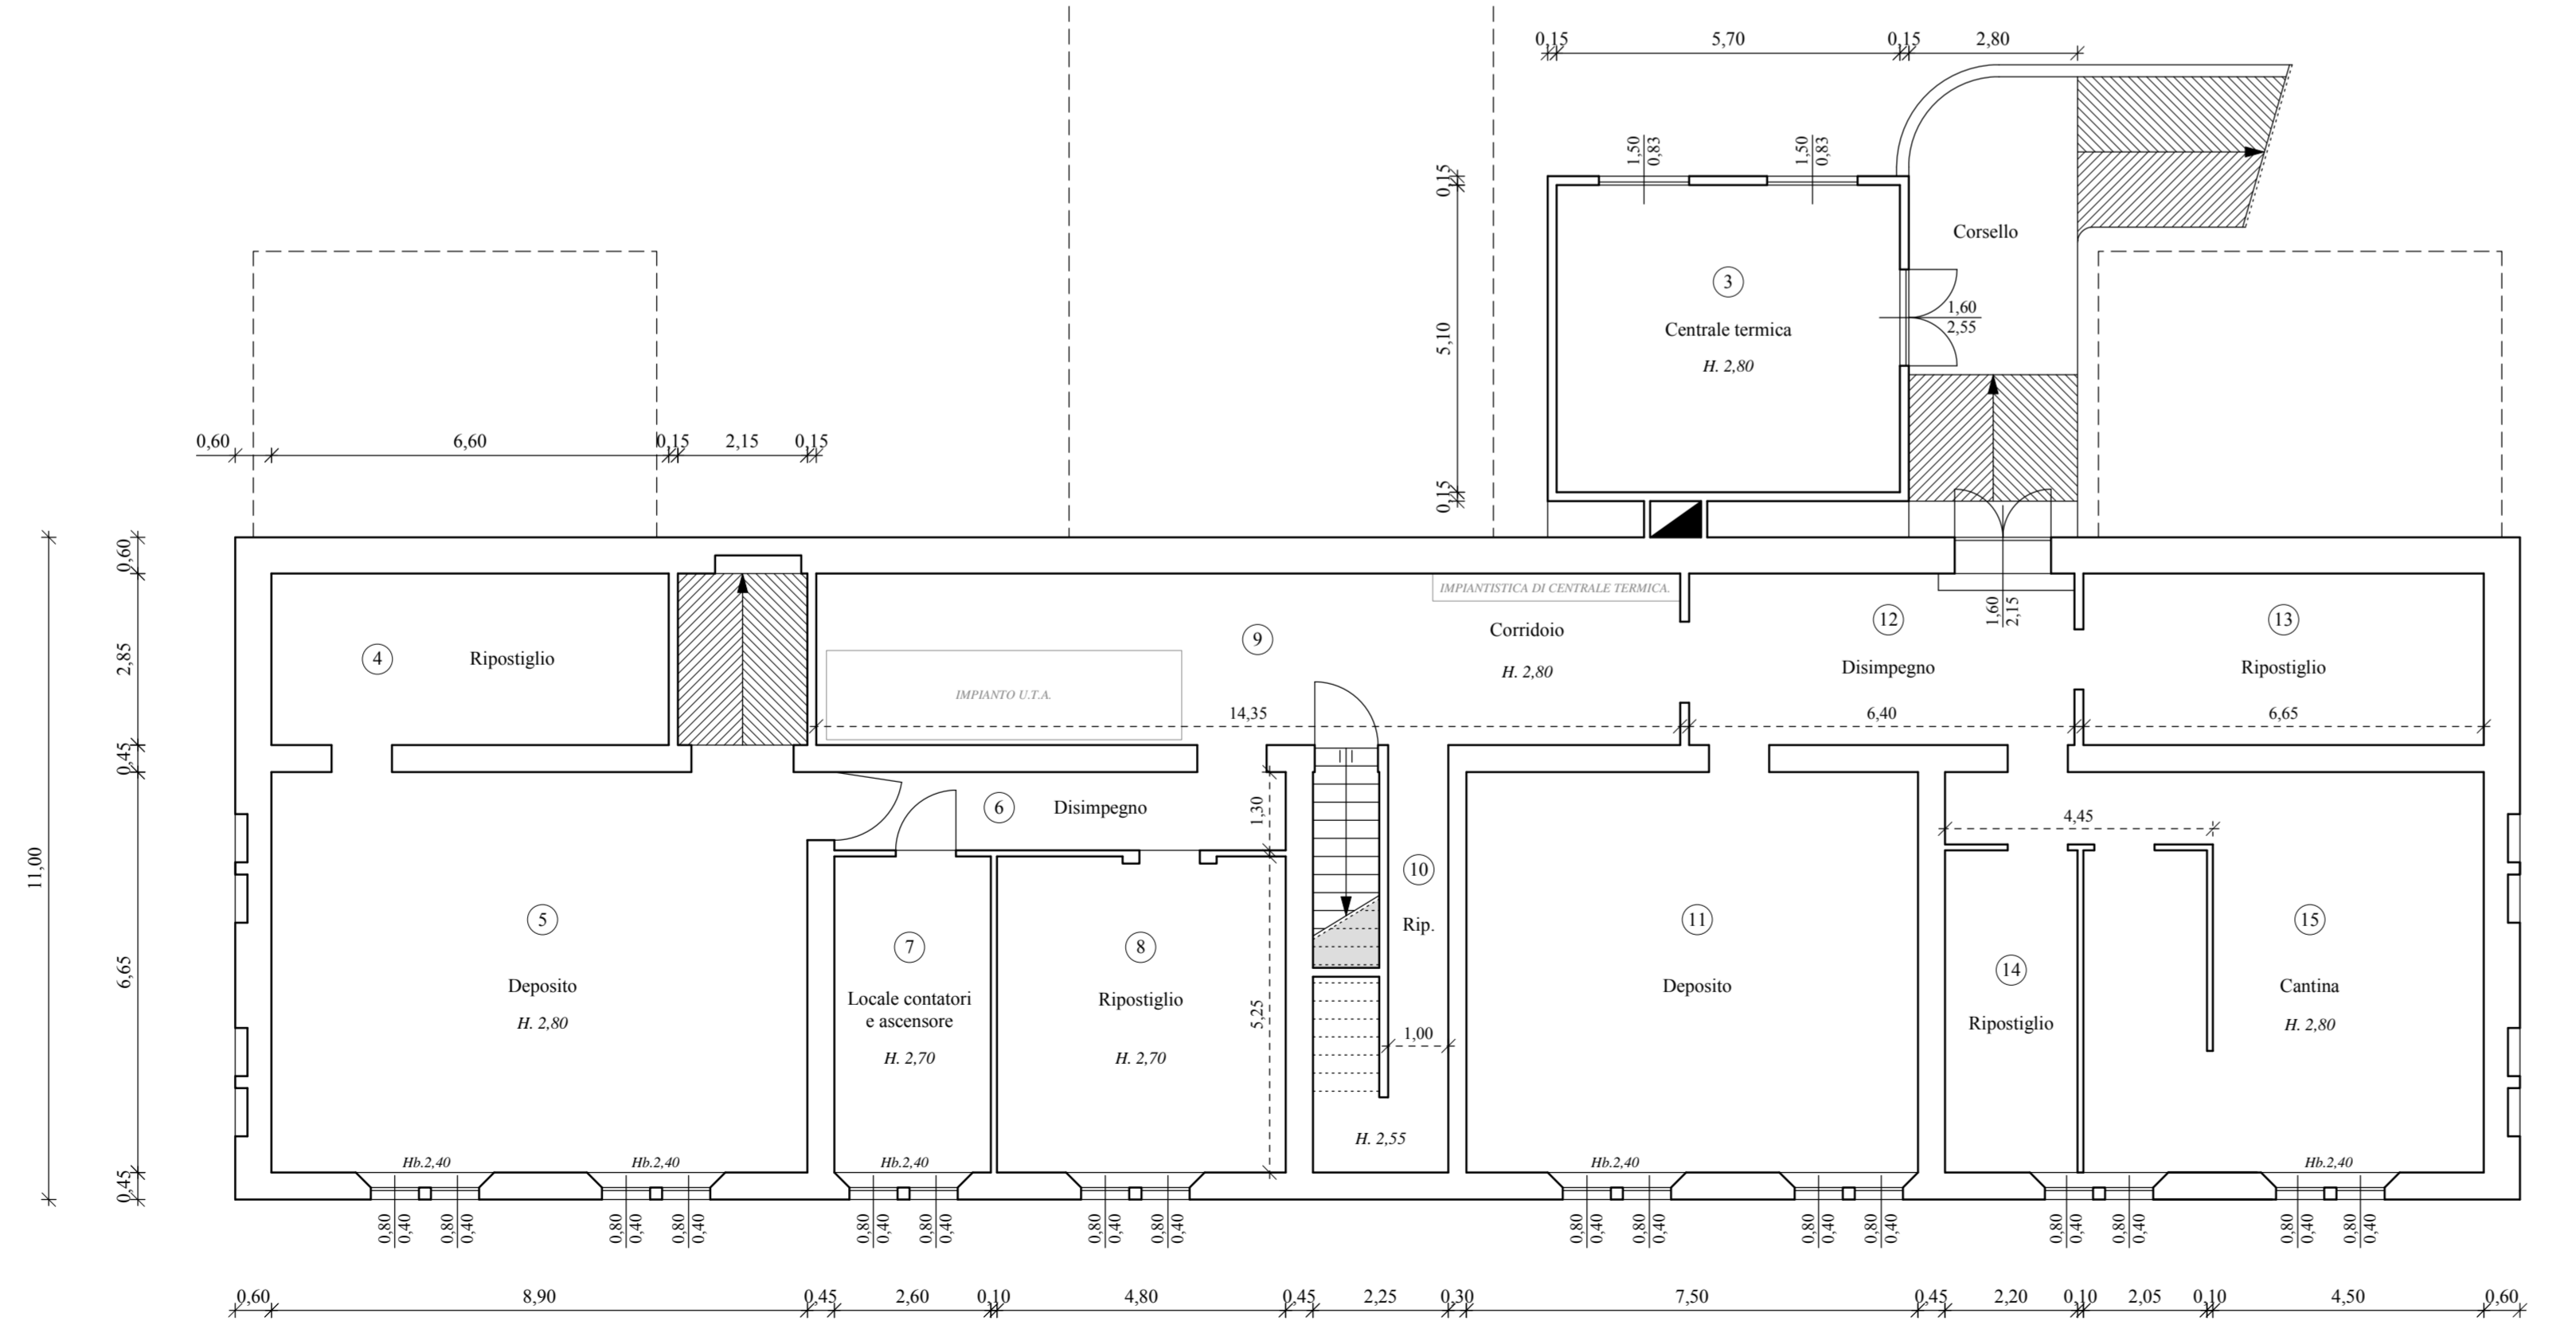

PIANO TERRA scala 1:100



CALCOLO VOLUME

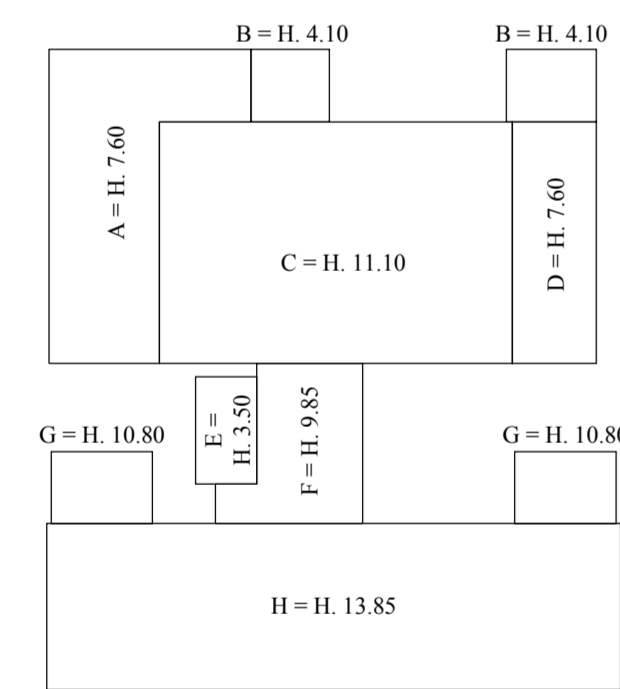

CORPO A: mq. 180,51 x 7,60 =	mc. 1.371,88
CORPO B: mq. 53,54 x 4,10 =	mc. 219,51
CORPO C: mq. 372,43 x 11,10 =	mc. 4.133,97
CORPO D: mq. 88,52 x 7,60 =	mc. 672,75
CORPO E: mq. 28,76 x 3,50 =	mc. 100,66
CORPO F: mq. 81,35 x 9,85 =	mc. 801,30
CORPO G: mq. 63,65 x 10,80 =	mc. 687,42
CORPO H: mq. 417,45 x 13,85 =	mc. 5.781,68

TOTALE VOLUME: mc. 13.769,17



RILIEVO DELLO STATO DI FATTO DELLA
SCUOLA ELEMENTARE E MATERNA
"F. BASSI".
SITA IN VIA ANTONIO GRAMSCI N. 175


TERZO SETTORE - GESTIONE DEL TERRITORIO

Proprietà:	Tecnico rilevatore:	Responsabile:
Comune di Castel Maggiore	Geom. Sergio Stefani	Arch. Michele Saglioni


OGGETTO: Piano primo e secondo

SCALA: 1:100


TAV. 2

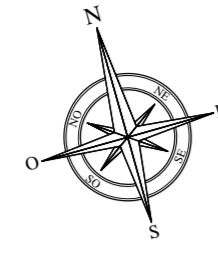


SCUOLA ELEMENTARE E MATERNA "F. BASSI"
PIANO PRIMO scala 1:100

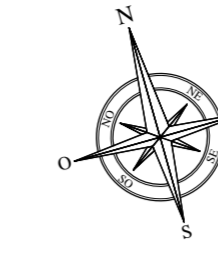

PIANO SECONDO scala 1:100

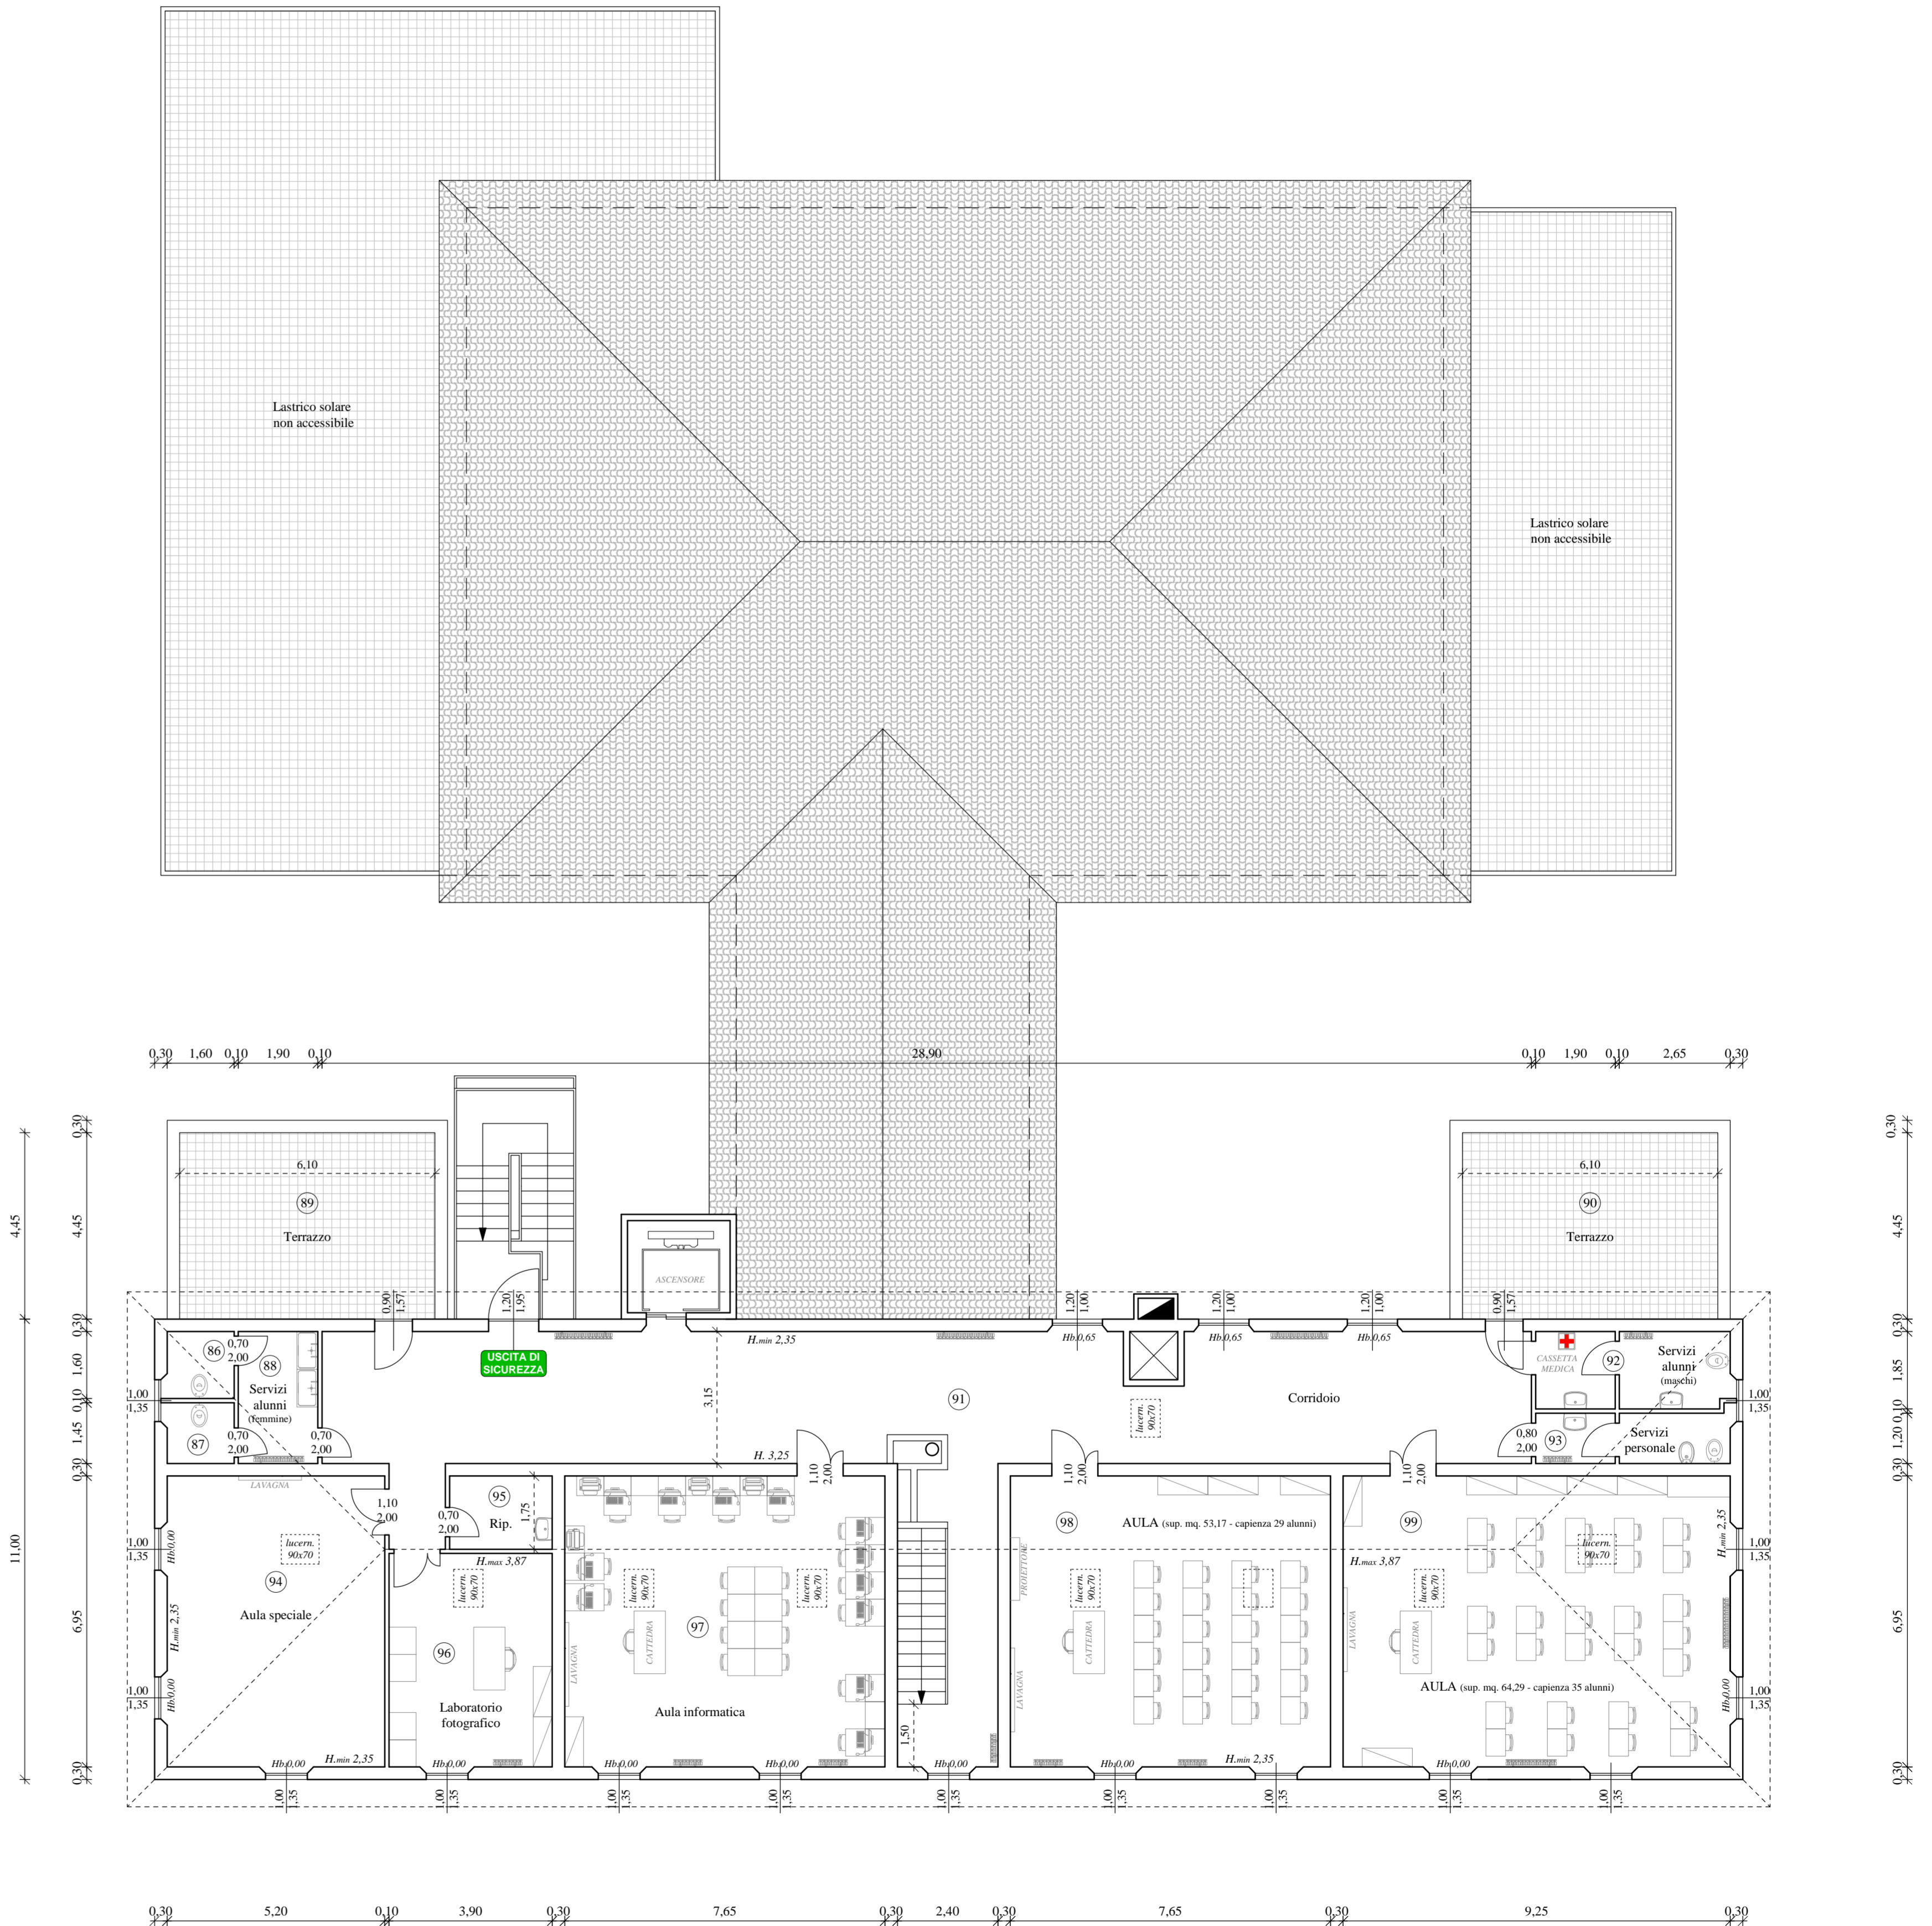

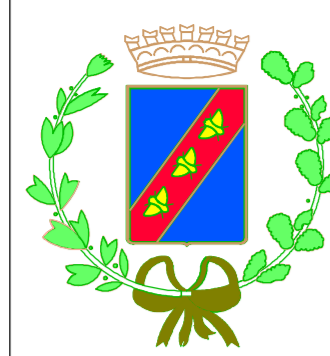

RILIEVO DELLO STATO DI FATTO DELLA
SCUOLA ELEMENTARE
"I. CALVINO"
SITA IN VIA DELLA RESISTENZA N. 20


TERZO SETTORE - GESTIONE DEL TERRITORIO

Proprietà:	Tecnico rilevatore:	Responsabile:
Comune di Castel Maggiore	Geom. Sergio Stefani	Arch. Michele Saglioni

OGGETTO: Piano terra e palestra
SCALA: 1:100


TAV. 1

CALCOLO VOLUME

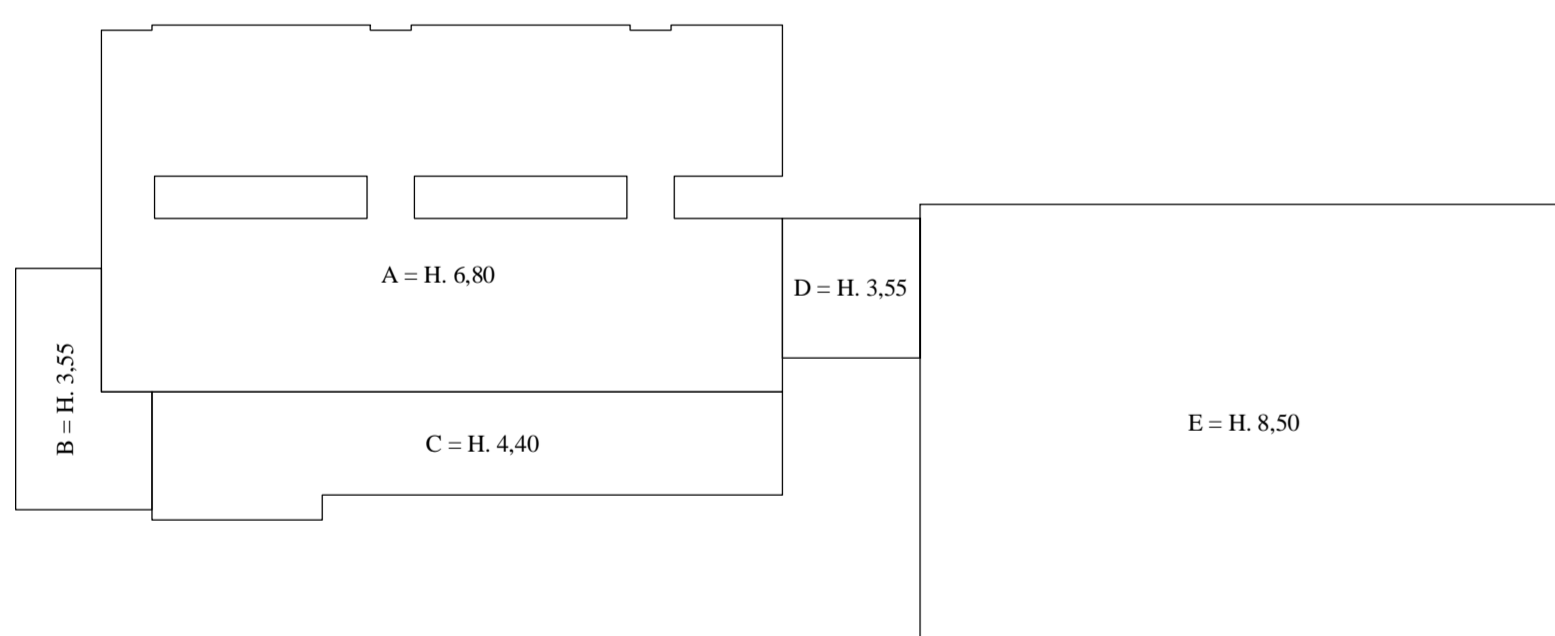


CORPO A: mq. 990,68 x 6,80 = mc. 6.736,62
CORPO B: mq. 116,25 x 3,55 = mc. 412,69
CORPO C: mq. 302,16 x 4,40 = mc. 1.329,50
CORPO D: mq. 85,72 x 3,55 = mc. 302,21
CORPO E: mq. 1.239,81 x 8,50 = mc. 10.538,38

TOTALE VOLUME: mc. 19.314,40

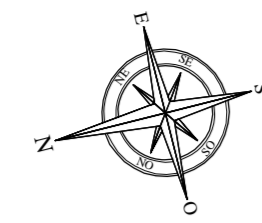

SCUOLA ELEMENTARE "I. CALVINO"
PIANO TERRA scala 1:100



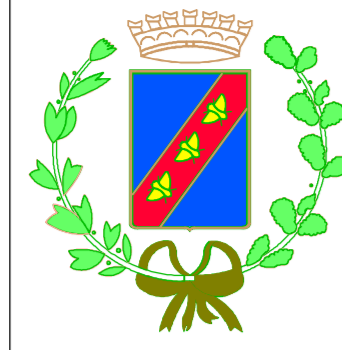


RILIEVO DELLO STATO DI FATTO DELLA
SCUOLA ELEMENTARE
"I. CALVINO".
SITA IN VIA DELLA RESISTENZA N. 20


TERZO SETTORE - GESTIONE DEL TERRITORIO


Proprietà:	Tecnico rilevatore:	Responsabile:
Comune di Castel Maggiore	Geom. Sergio Stefani	Arch. Michele Saglioni

OGGETTO: Piano primo
SCALA: 1:100
TAV. 2

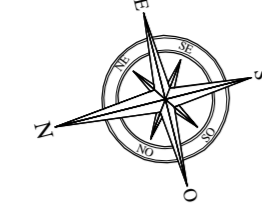

SCUOLA ELEMENTARE "I. CALVINO"
PIANO PRIMO scala 1:100

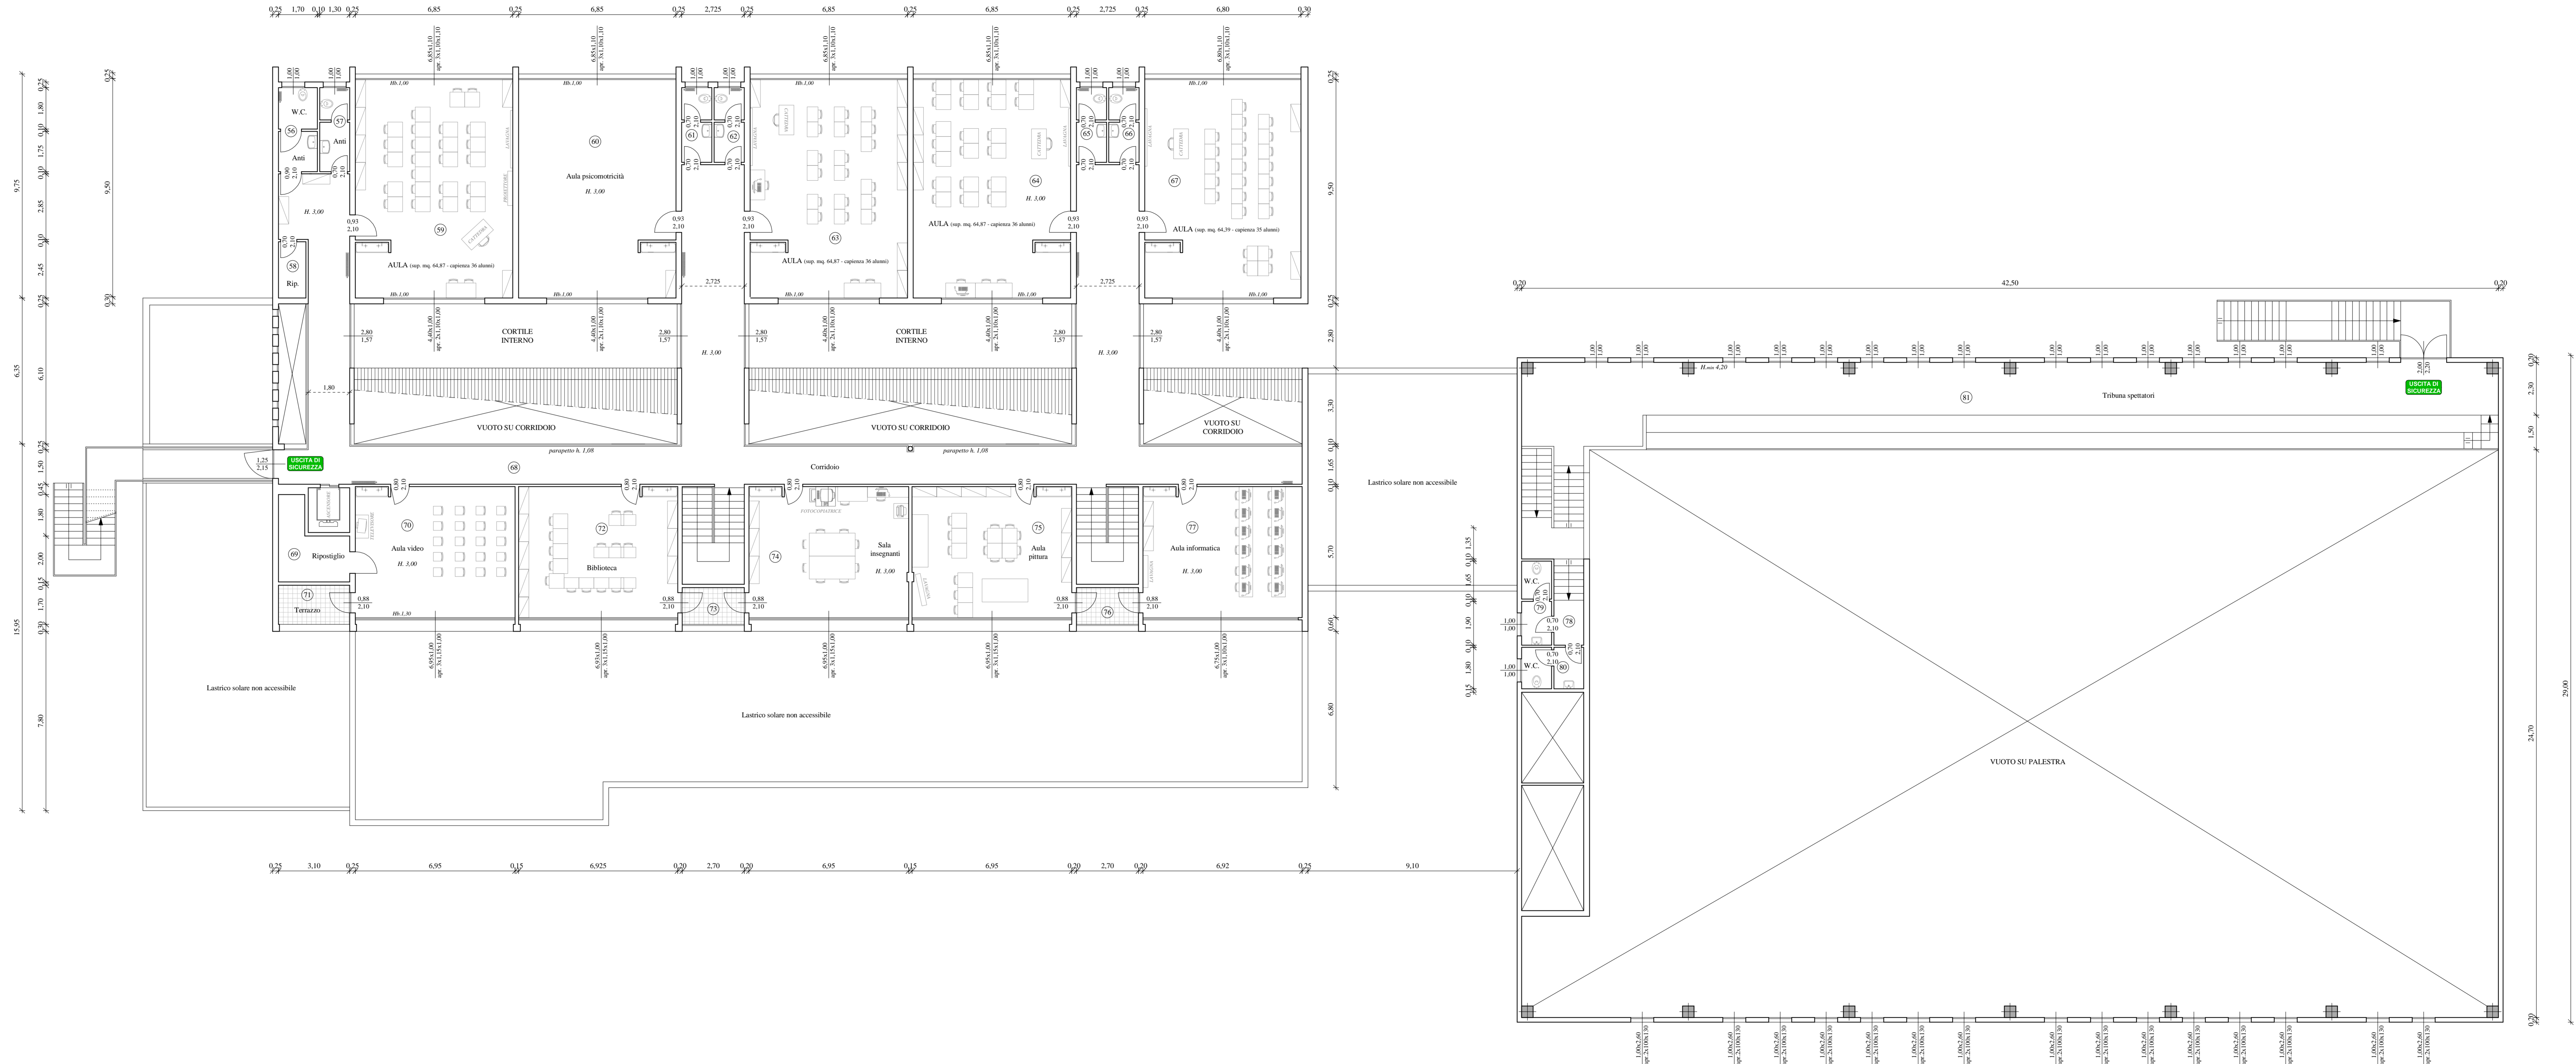

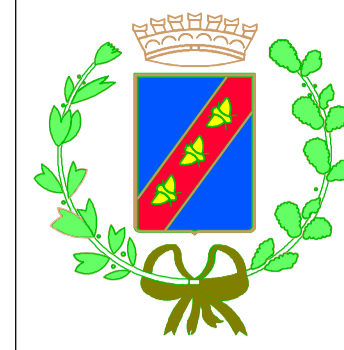

RILIEVO DELLO STATO DI FATTO DELLA
SCUOLA ELEMENTARE
"P. BERTOLINI".
SITA IN VIA EUGENIO CUREL N. 12

TERZO SETTORE - GESTIONE DEL TERRITORIO

Proprietà: Tecnico rilevatore: Responsabile:


Comune di Geom. Arch.
Castel Maggiore Sergio Stefani Michele Saglioni


OGGETTO: Piano terra e palestra TAV. 1
SCALA: 1:100

SCUOLA ELEMENTARE "P. BERTOLINI"
PIANO TERRA scala 1:100



SCUOLA ELEMENTARE "P. BERTOLINI"
CENTRALE TERMICA scala 1:100

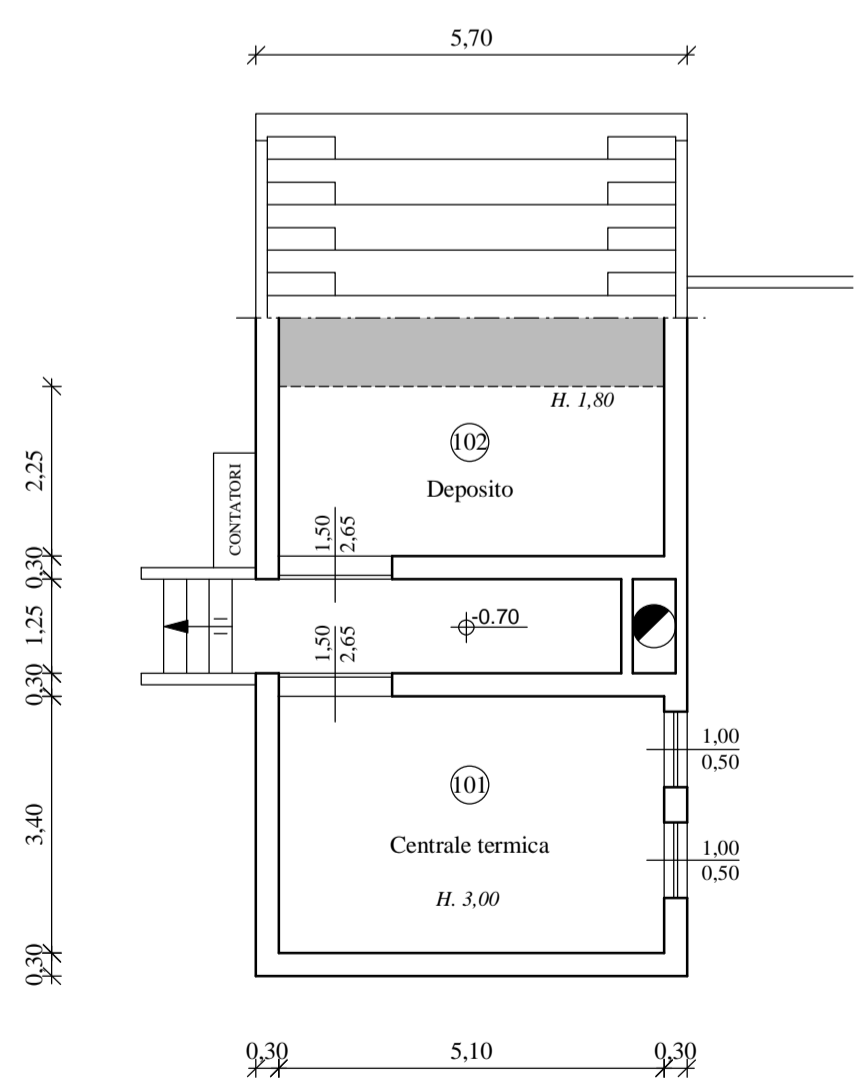

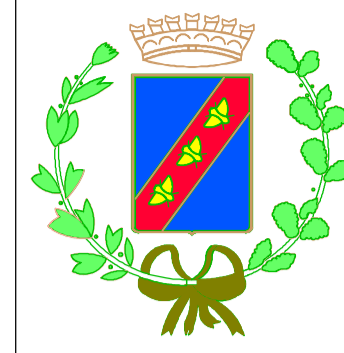


RILIEVO DELLO STATO DI FATTO DELLA
SCUOLA ELEMENTARE
"P. BERTOLINI"
SITA IN VIA EUGENIO CUREL N. 12

TERZO SETTORE - GESTIONE DEL TERRITORIO


Proprietà: Tecnico rilevatore: Responsabile:


Comune di Castel Maggiore Geom. Sergio Stefani Arch. Michele Saglioni

OGGETTO: Piano primo
SCALA: 1:100
TAV. 2

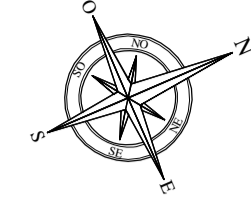

SCUOLA ELEMENTARE "P. BERTOLINI"
PIANO PRIMO scala 1:100

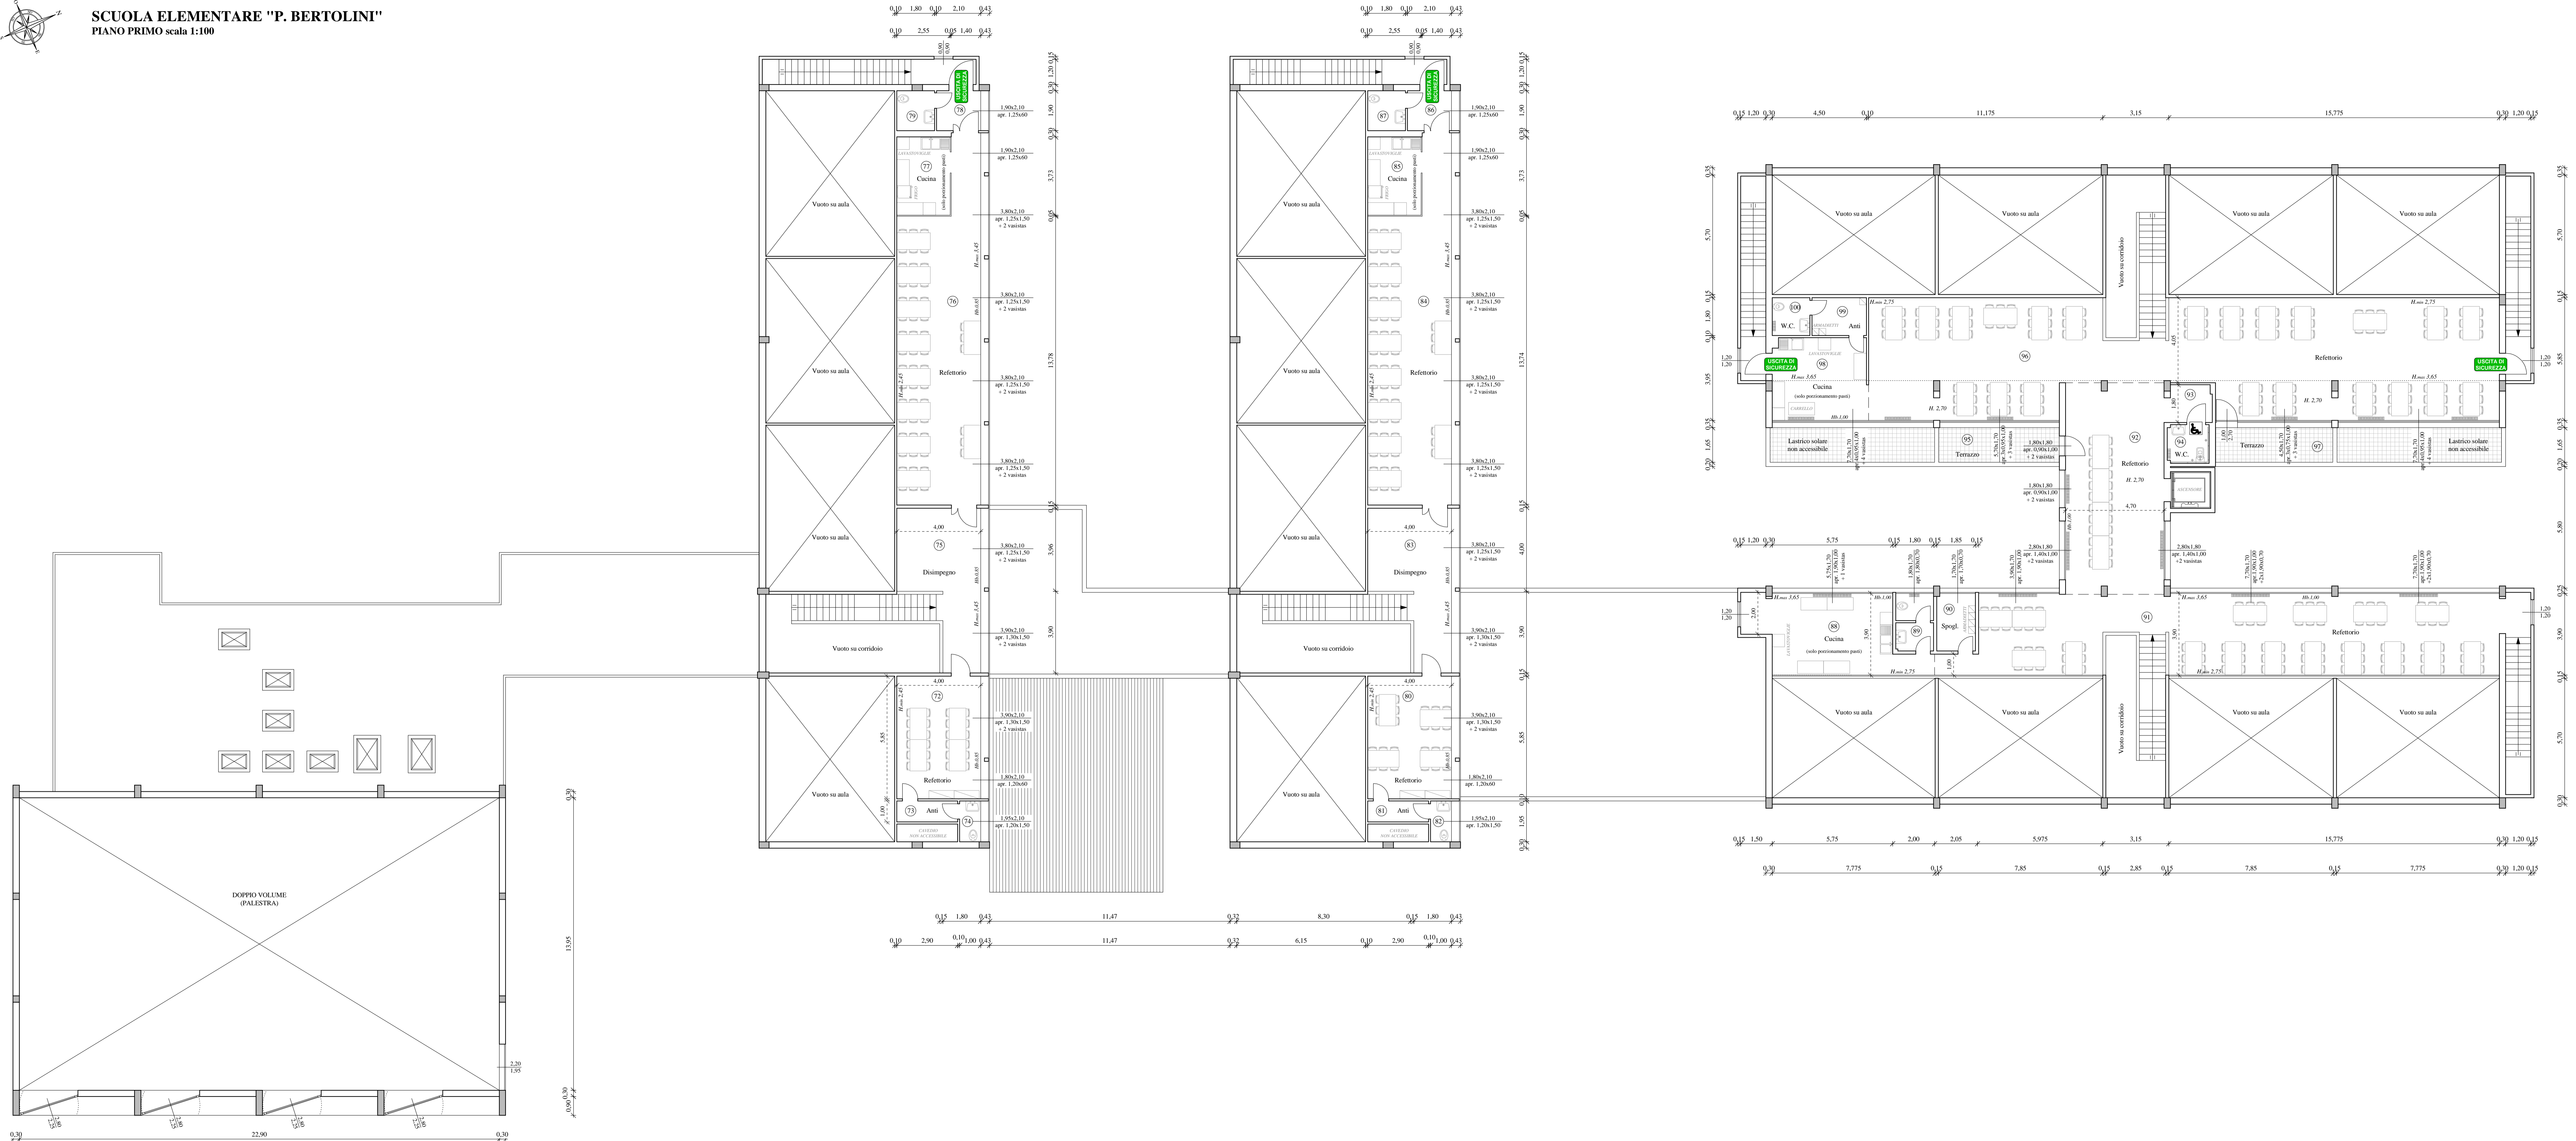

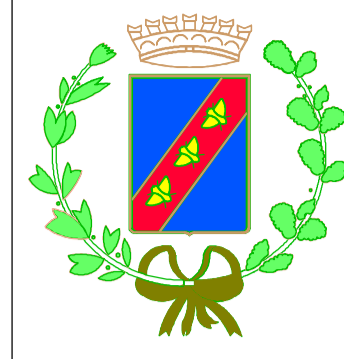



RILIEVO DELLO STATO DI FATTO DELLA
SCUOLA SECONDARIA INFERIORE
"D. PELAGALLI".
SITA IN VIA BONDANELLO N. 28

TERZO SETTORE - GESTIONE DEL TERRITORIO

Proprietà:	Tecnico rilevatore:	Responsabile:
Comune di Castel Maggiore	Geom. Sergio Stefani	Arch. Michele Sgalloni

OGGETTO: Piano terra e palestra
SCALA: 1:100
TAV. 1

CENTRALE TERMICA
PIANO TERRA scala 1:100

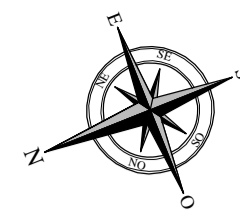
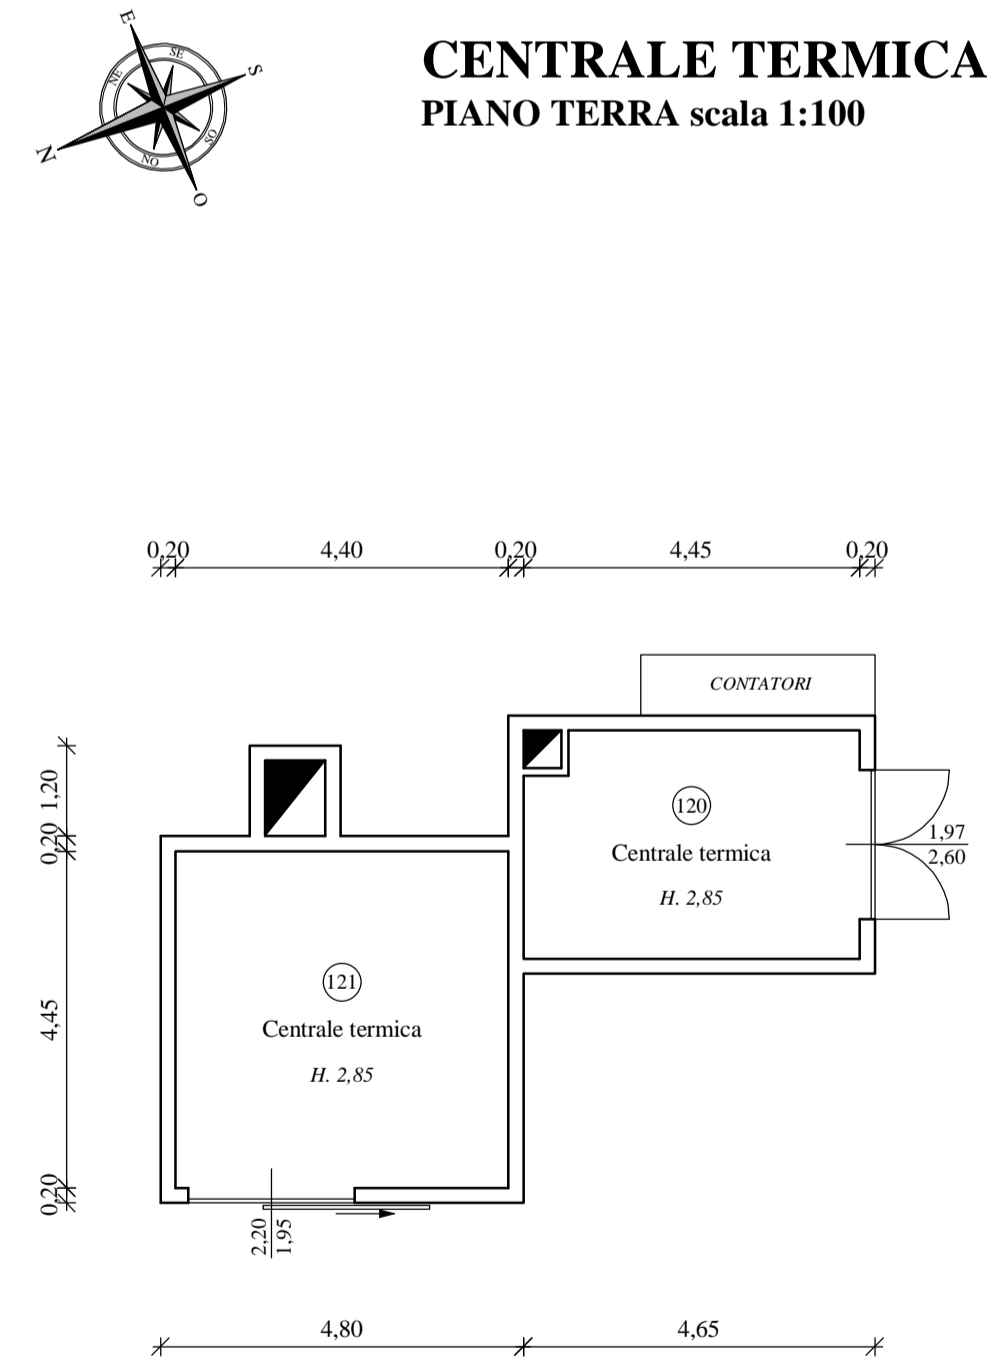


PLESSO "A"
PIANO TERRA scala 1:100



PLESSO "B"

PLESSO "B"
PIANO TERRA scala 1:100

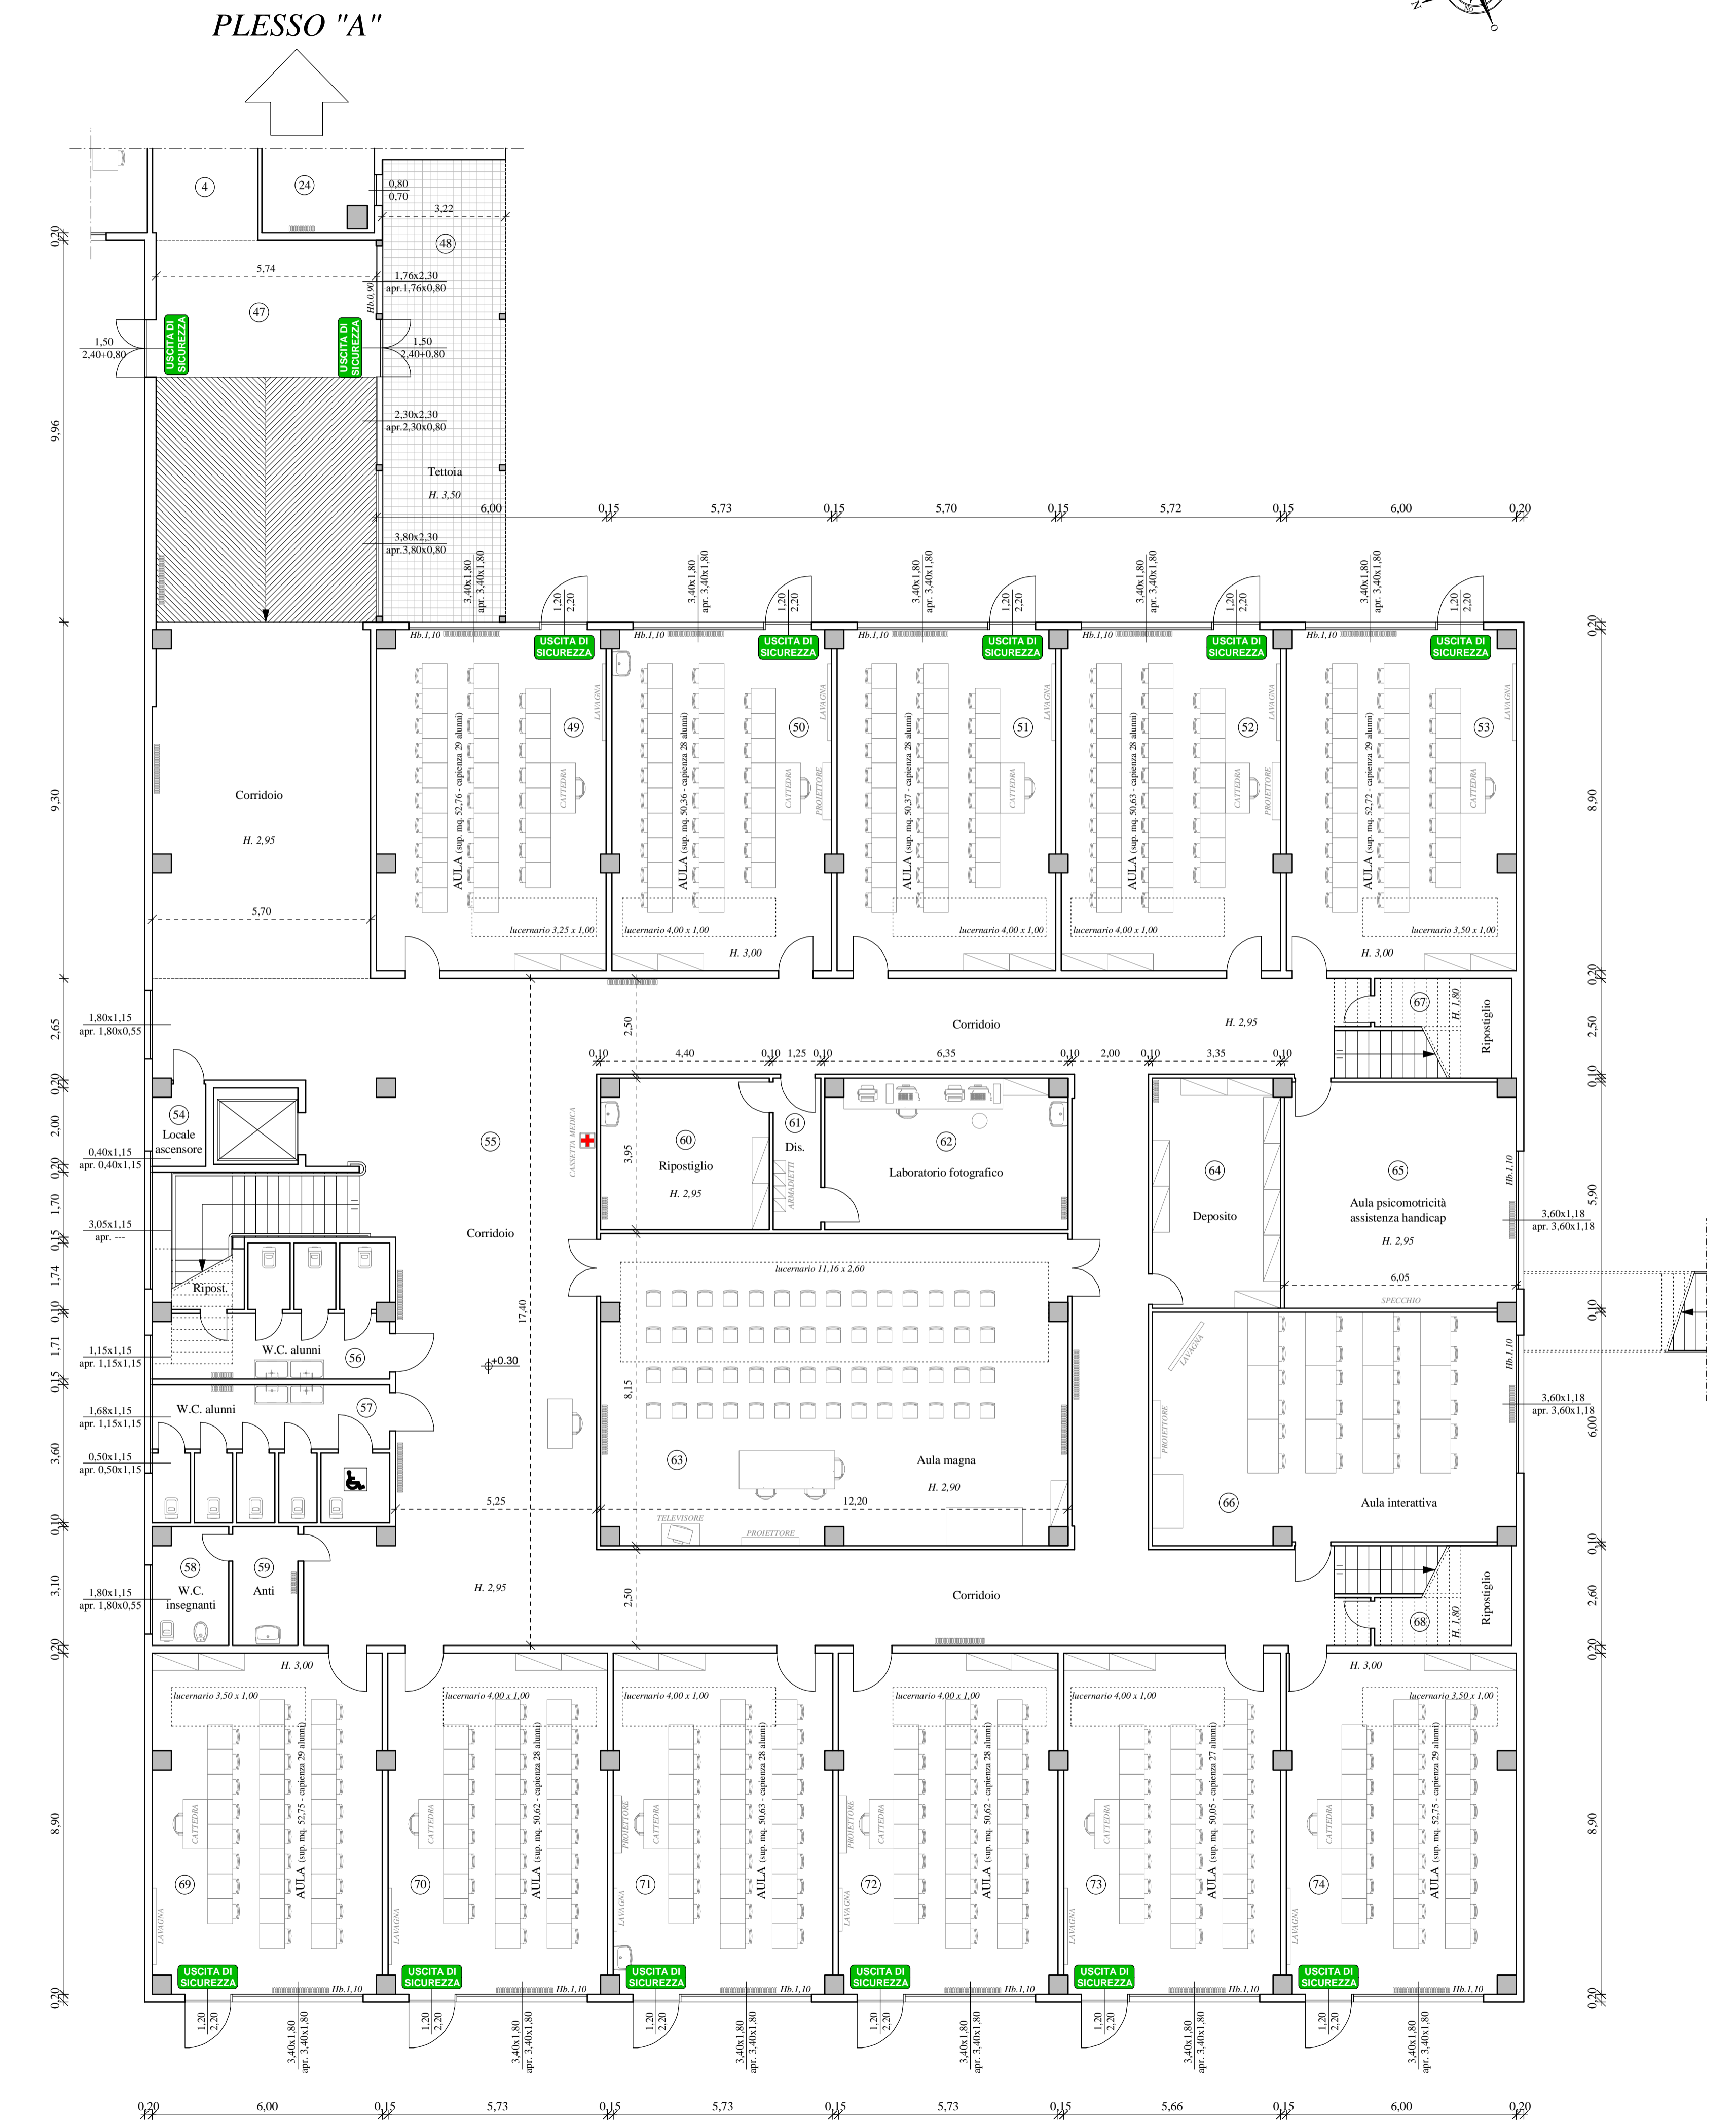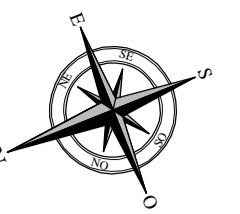




RILIEVO DELLO STATO DI FATTO DELLA
SCUOLA SECONDARIA INFERIORE
"D. PELAGALLI",
SITA IN VIA BONDANELLO N. 28

TERZO SETTORE - GESTIONE DEL TERRITORIO

Proprietà:	Tecnico rilevatore:	Responsabile:
Comune di Castel Maggiore	Geom. Sergio Stefani	Arch. Michele Saglioni


OGGETTO: Piano primo
SCALA: 1:100
TAV. 2

CALCOLO VOLUME

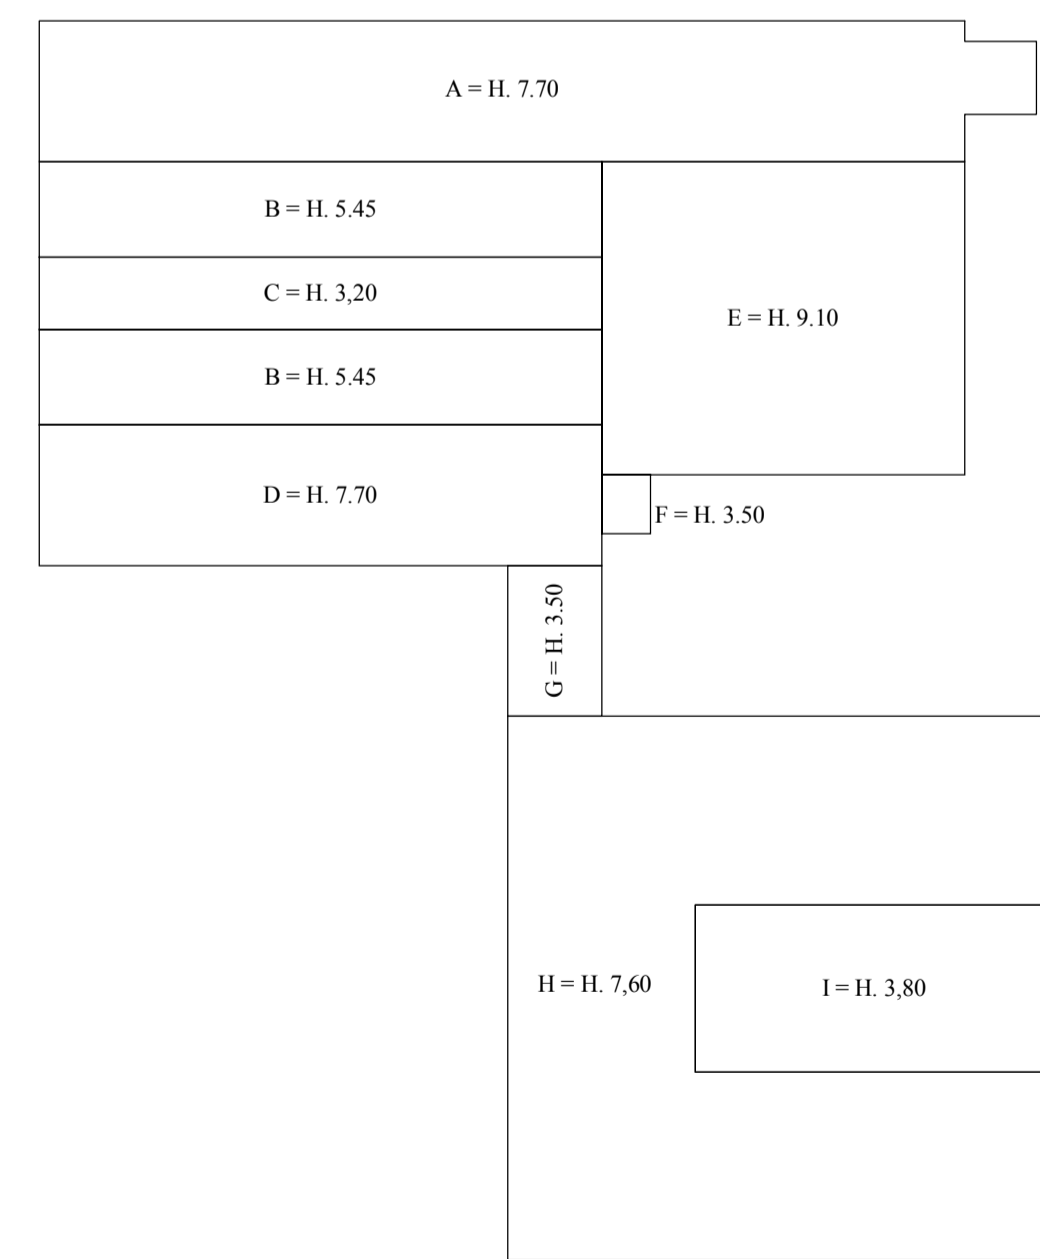


CORPO A: mq. 592,76 x 7,70 =	mc. 4.564,25
CORPO B: mq. 408,72 x 5,45 =	mc. 2.234,22
CORPO C: mq. 178,56 x 3,20 =	mc. 571,39
CORPO D: mq. 346,33 x 7,70 =	mc. 2.666,74
CORPO E: mq. 497,08 x 9,10 =	mc. 4.523,06
CORPO F: mq. 12,56 x 3,50 =	mc. 43,96
CORPO G: mq. 61,75 x 3,50 =	mc. 216,12
CORPO H: mq. 1.033,09 x 7,60 =	mc. 7.866,68
CORPO I: mq. 260,91 x 3,80 =	mc. 991,46

TOTALE VOLUME: mc. 23.998,18

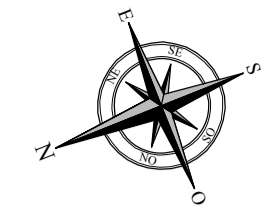


PLESSO "A"
PIANO PRIMO scala 1:100

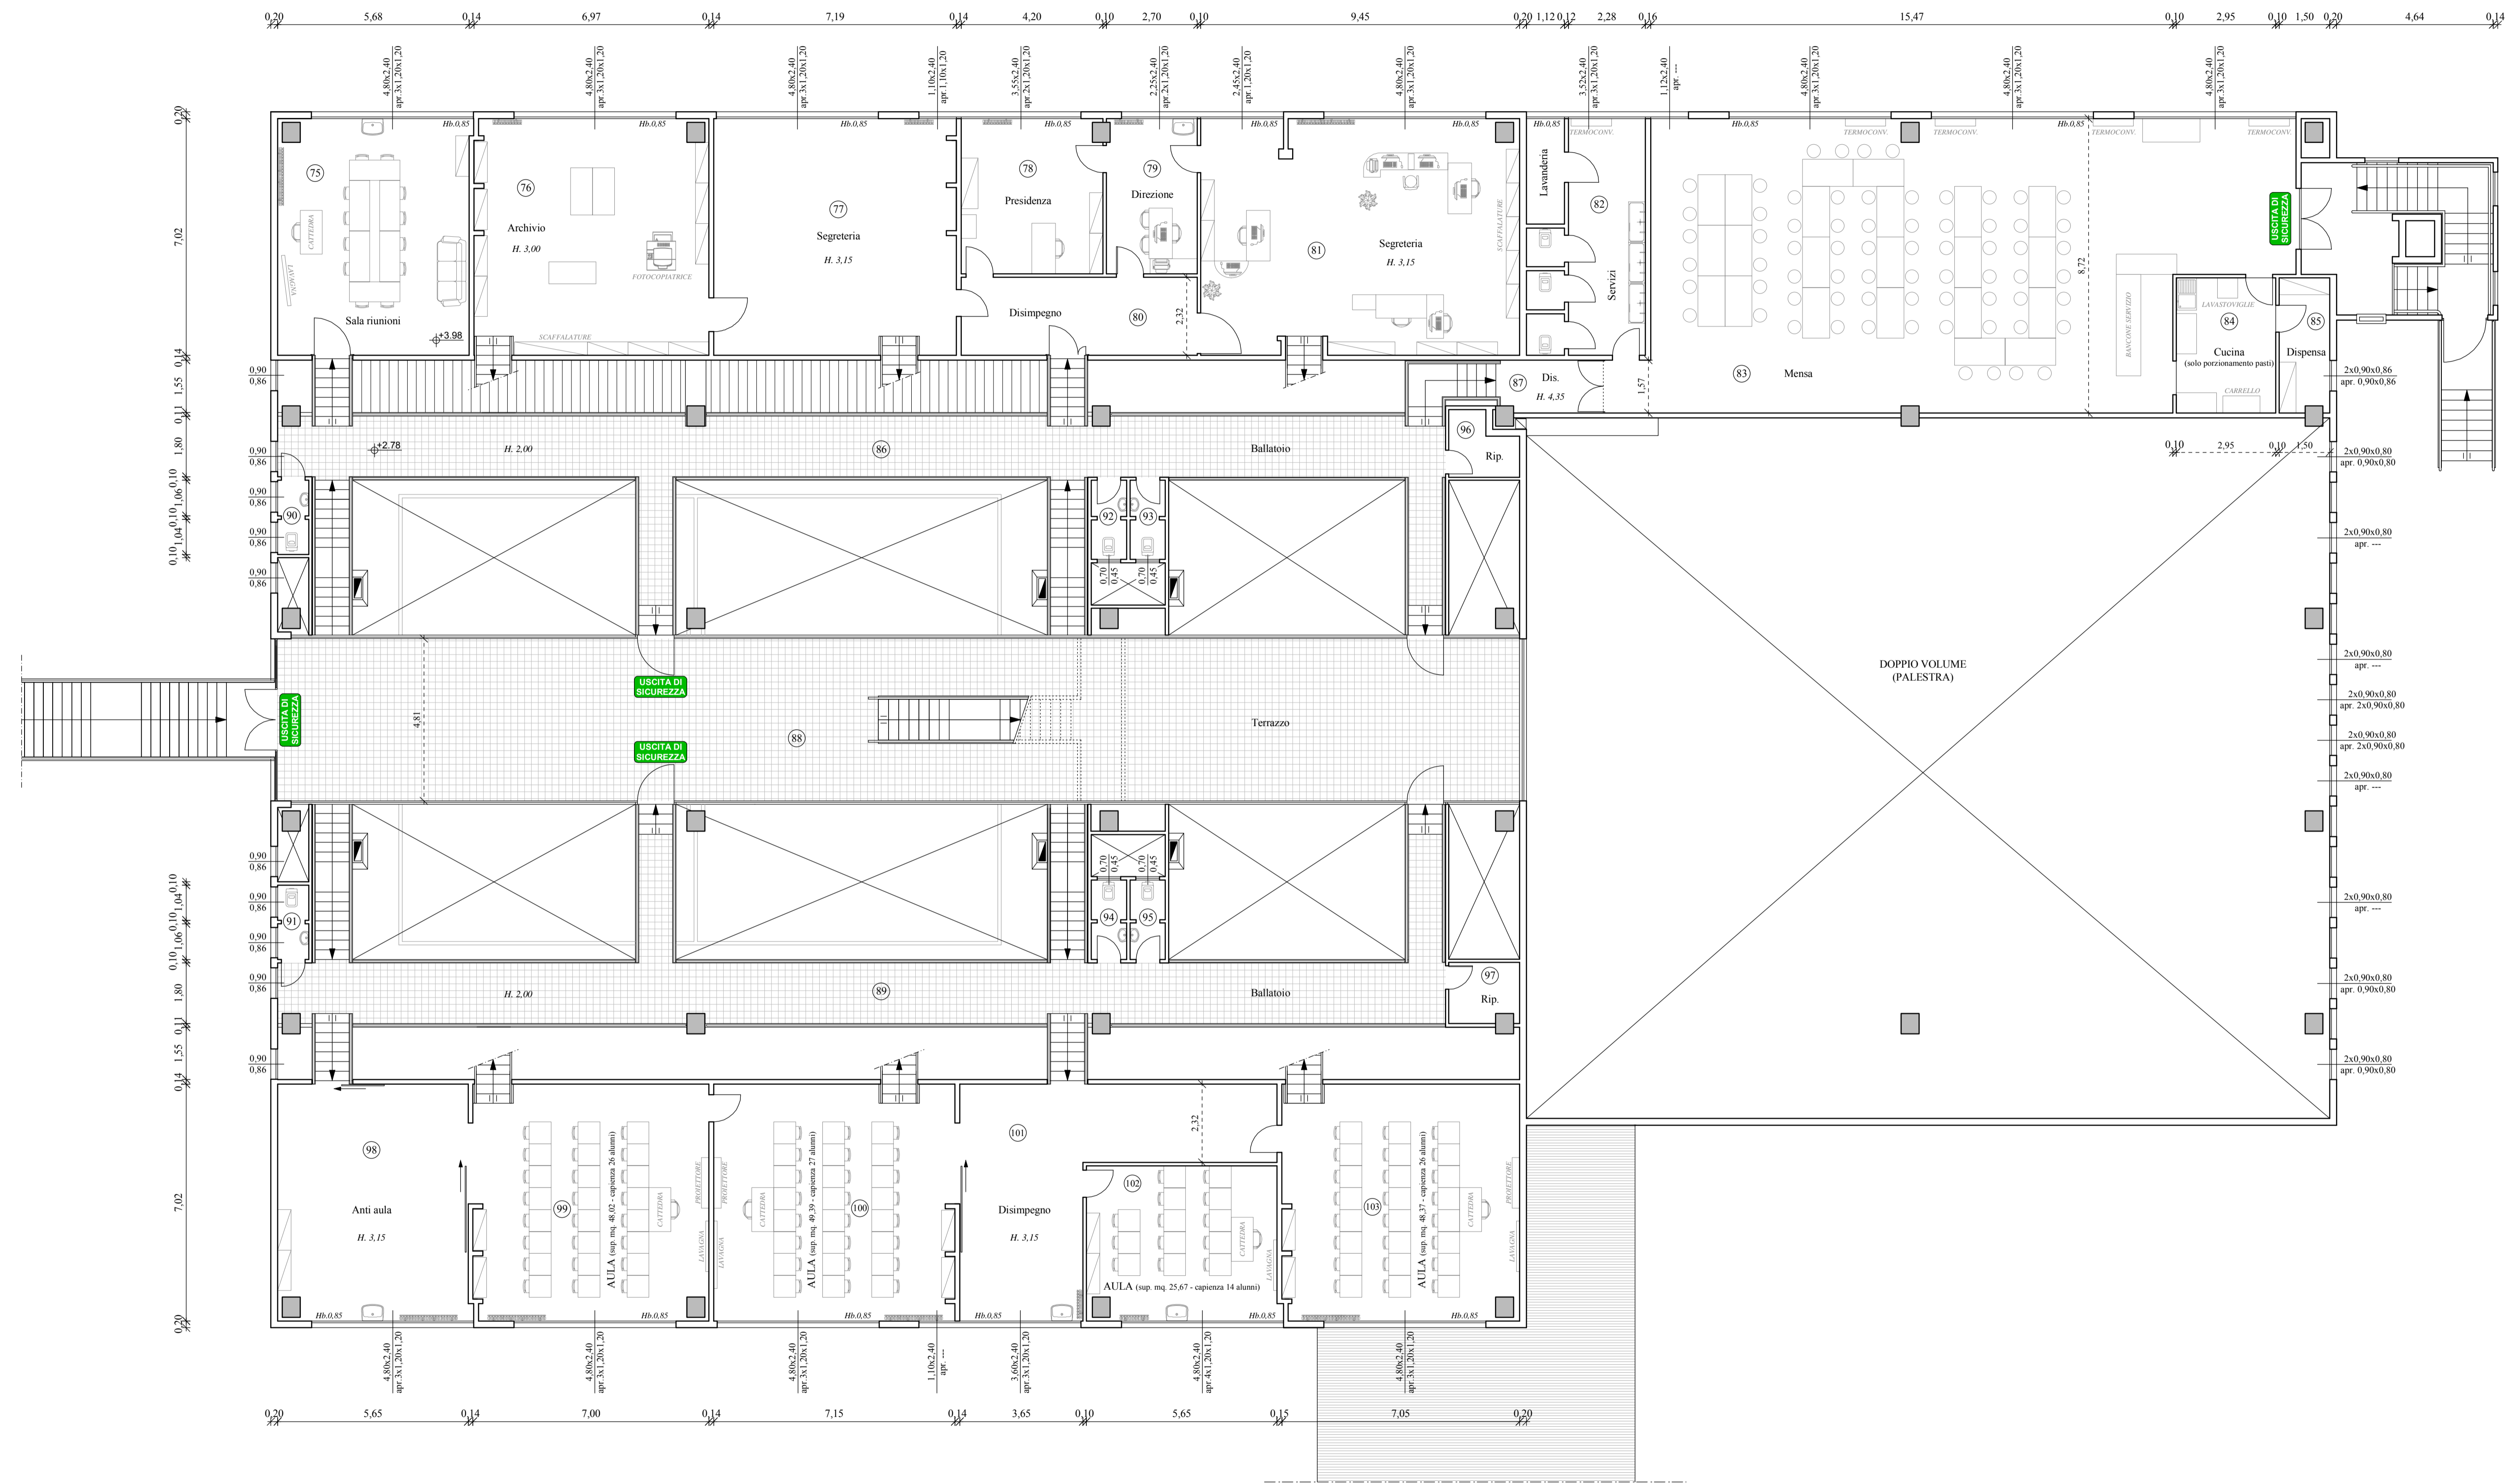

PLESSO "B"

PLESSO "B"
PIANO PRIMO scala 1:100

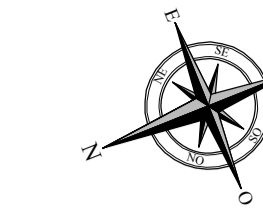

PLESSO "A"

