



Identificativi Catastali:
Sezione:
Foglio: 11
Particella: 1233
Subalterno:

Compilata da:
Guidetti Marco
Iscritto all'albo:
Geometri
Prov. Bologna N. 4042


Scheda n. 1 Scala 1:200

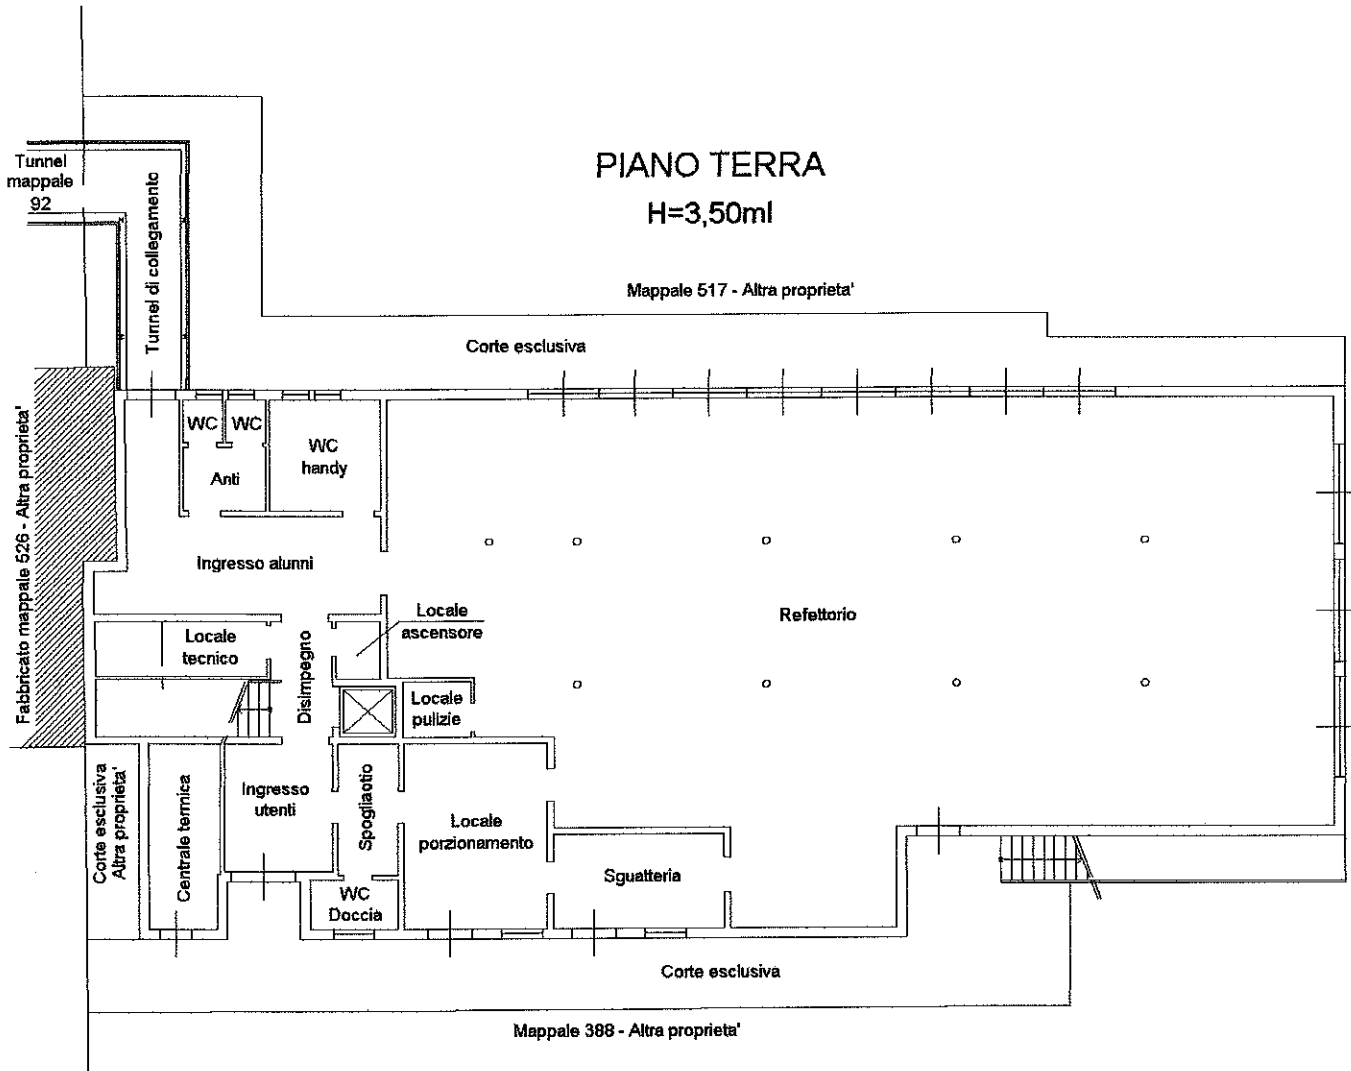

ORIENTAMENTO

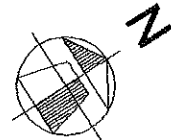

Scala 1:200

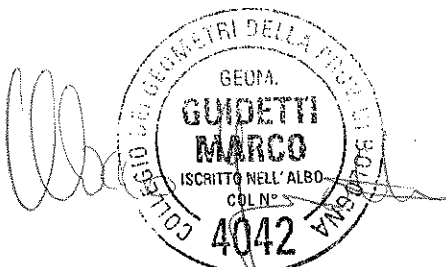


Identificativi Catastali:
Sezione:
Foglio: 11
Particella: 1233
Subalterno:


Compilata da:
Guidetti Marco
Iscritto all'albo:
Geometri
Prov. Bologna N. 4042

Scheda n. 2 Scala 1:200

**PIANO PRIMO
H=3,50ml**

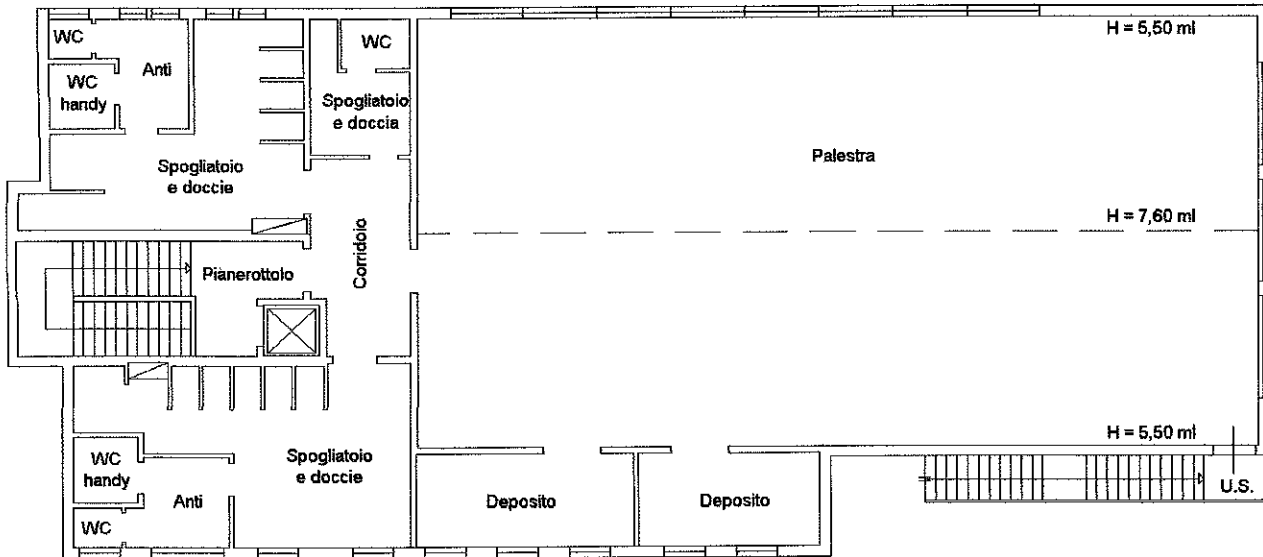

ORIENTAMENTO

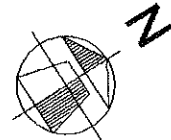


Scala 1:200



Scheda n.1 Scala 1:500

VIA DELLA COSTITUZIONE

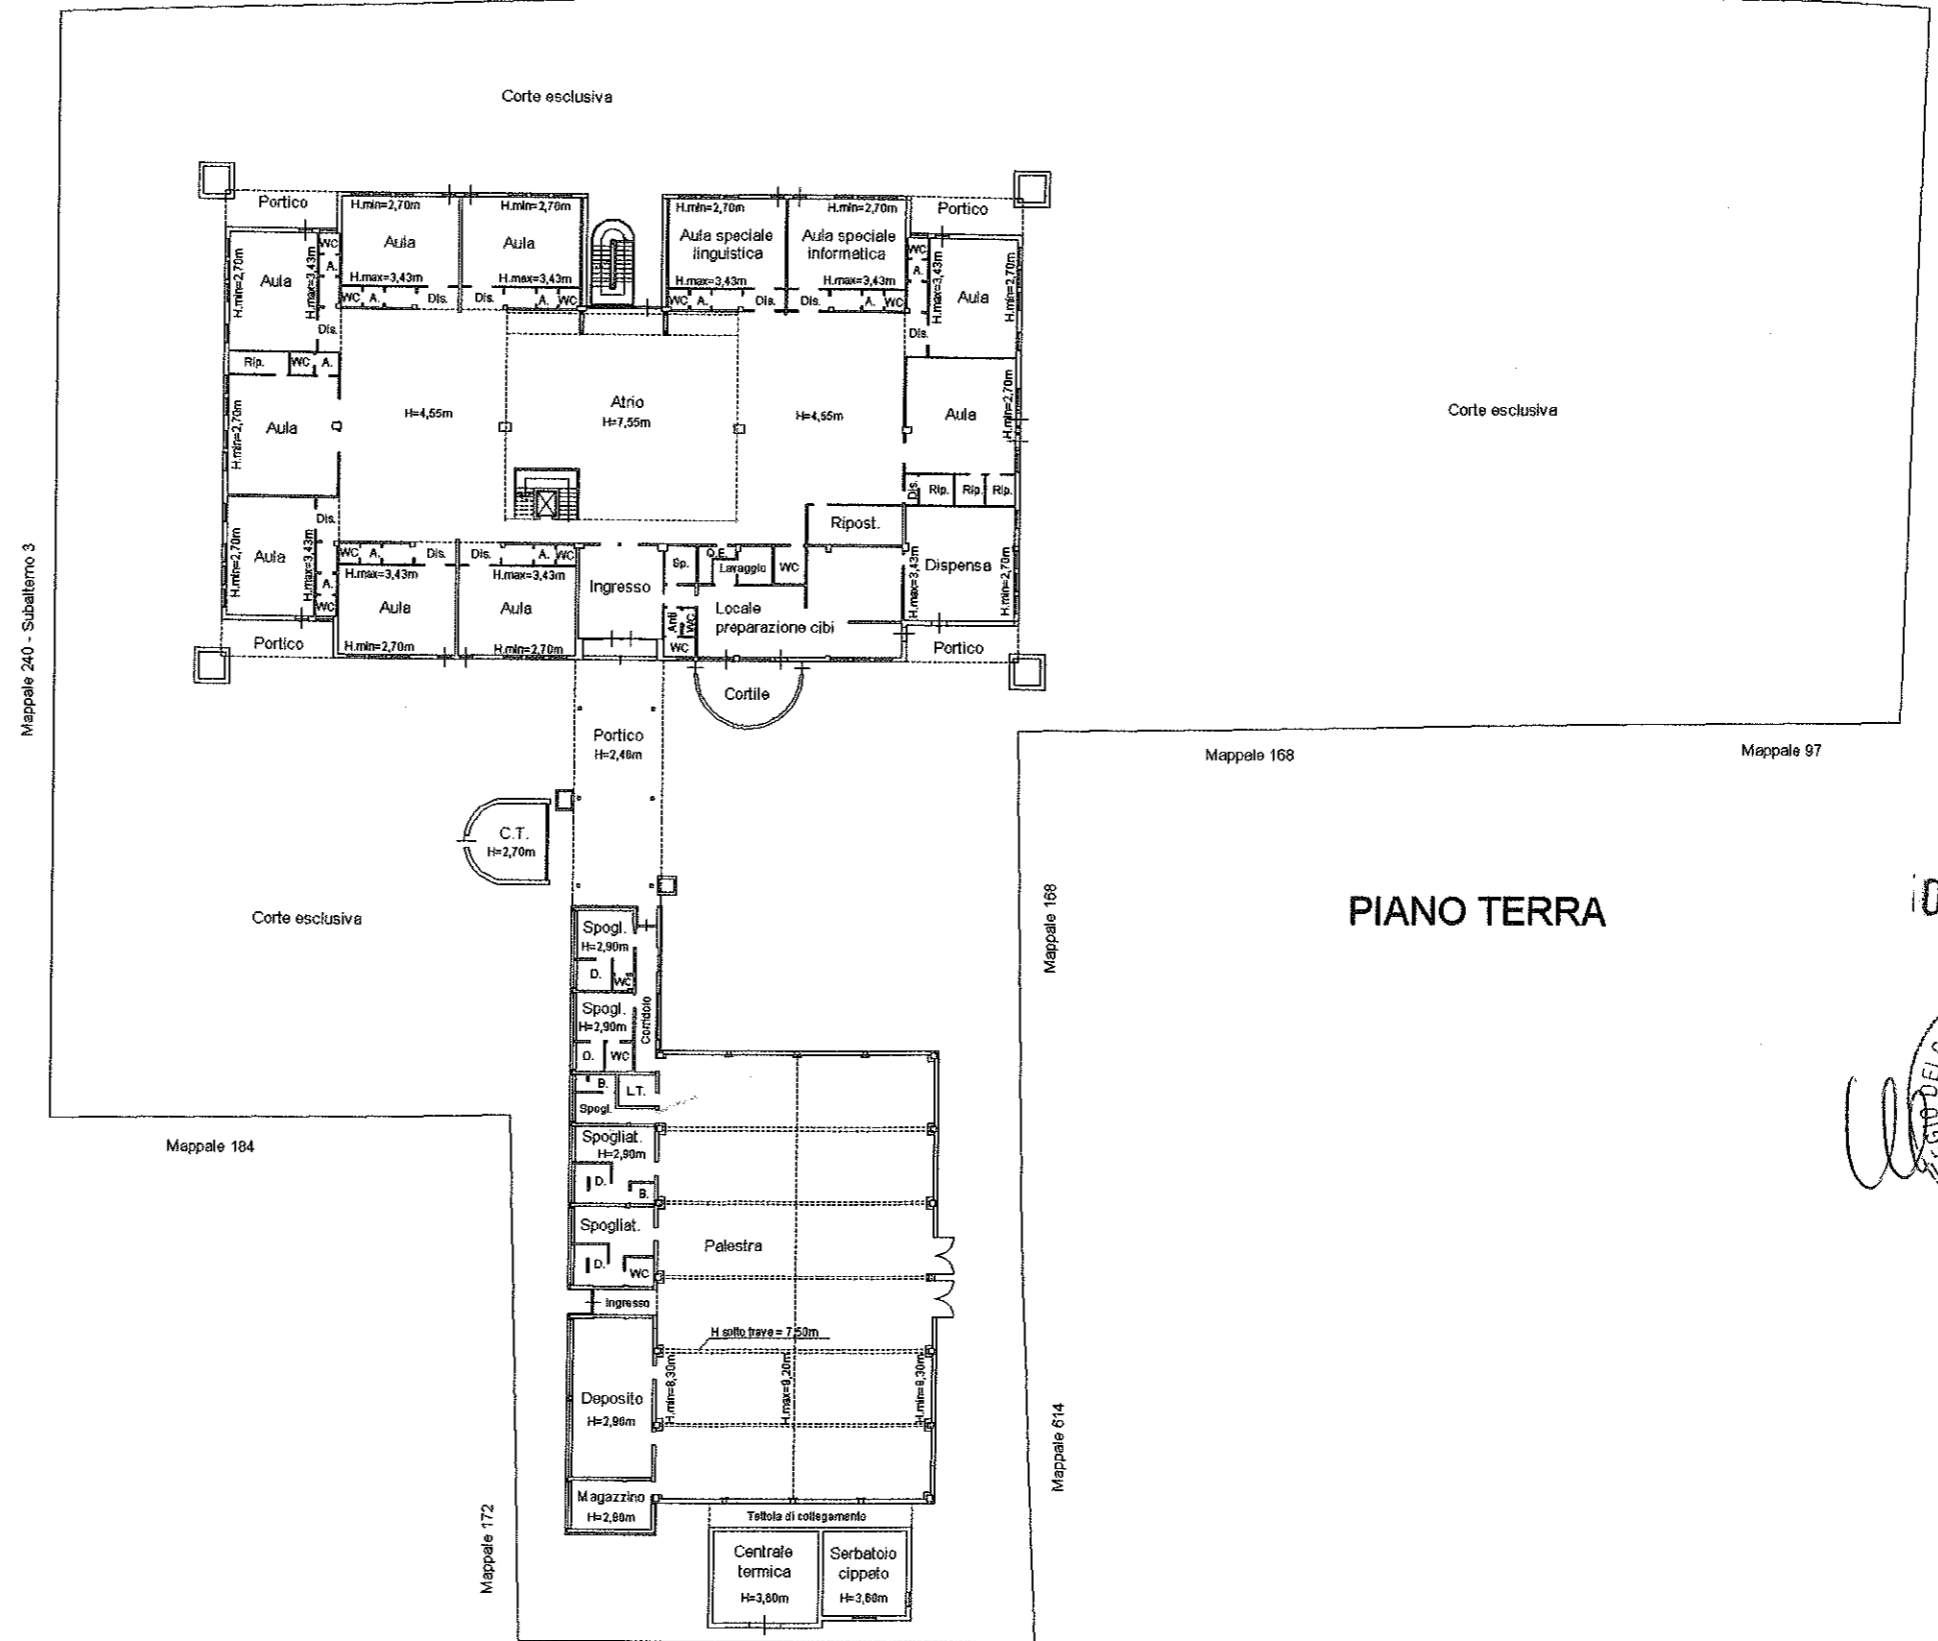

10 3 NOV. 2015

GEOM. GUIDETTI MARCO
 ISCRITTO NELL'ALBO
 COL. N. 4042

ORIENTAMENTO



SCALA 1:500



Dichiarazione protocollo n. _____ del _____
 Planimetria di u.i.u. in Comune di Castello D'argile
 Via Europa Unità _____ civ. 3

Identificativi Catastali:
 Sezione:
 Foglio: 24
 Particella: 240
 Subalterno: 6

Compilata da:
 Guidetti Marco
 Iscritto all'albo:
 Geometri
 Prov. Bologna N. 4042

Scheda n. 2 Scala 1:500

PIANO PRIMO

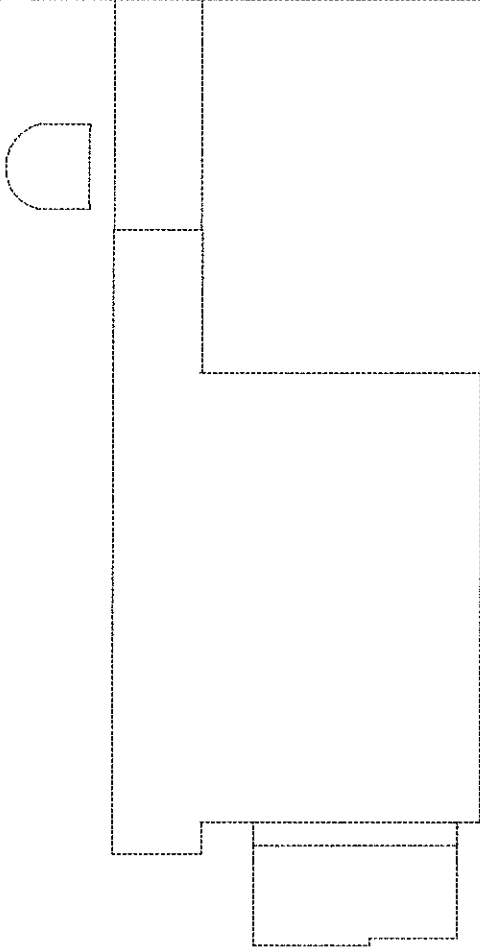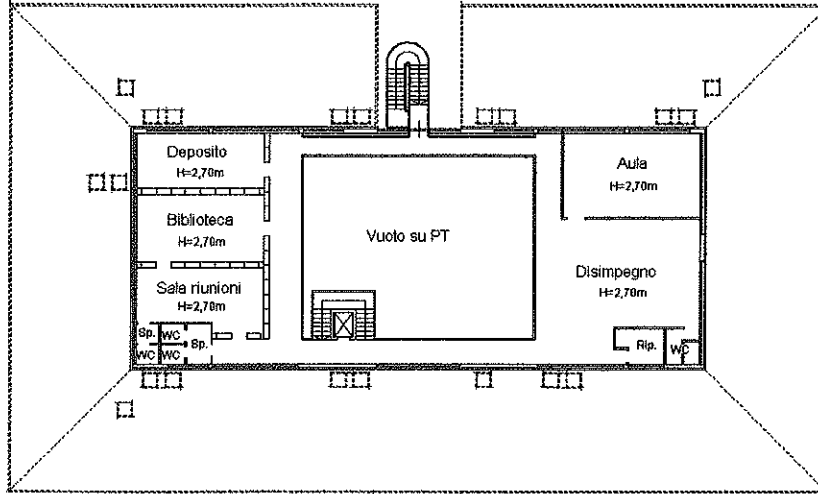

03 NOV. 2015



ORIENTAMENTO



SCALA 1:500



PIANO TERRA
Hmax = 9.50 m
Hmin = 2.70 m



COPIA CONFORME ALL'ORIGINALE

