UNIONE REALE IMMOBILIARE (UFFICIALE) – Codice AOO: (castelmaggiore - Registro Ufficiale - 0022798 - 02/12/2015

Città di Castel Maggiore
Bologna
3° Settore Lavori Pubblici e Ambiente
"Servizio Lavori pubblici Patrimonio Trasporti e Mobilità"

INTERVENTO DI MANUTENZIONE STRAORDINARIA DI LOCALI DI PROPRIETà COMUNALE IN CASTEL MAGGIORE VIA MAZZACURATI N.8 PER LA REALIZZAZIONE DI SPAZIO COWORKING

Proprietà:	*Progettista Opere Edili:*	*R.U.P.:*
Comune di Castel Maggiore	*P.I.E. Simonetta Calanca*	*Geom. Lucia Campana*

OGGETTO: *ELABORATO GRAFICO*
SCALA: *1:100 - 1:25*
TAV. UNICA

STATO DI FATTO
PIANO SEMINTERRATO

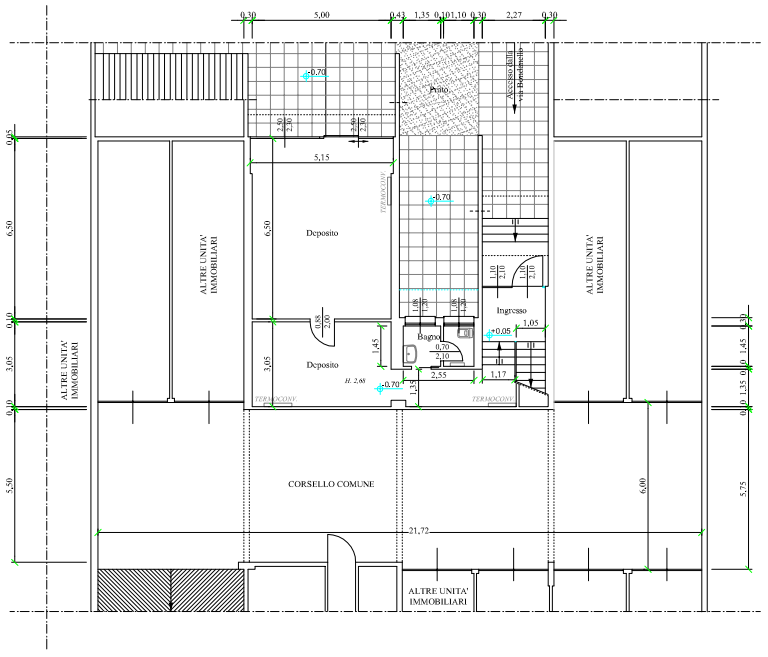

PROGETTO
PIANO SEMINTERRATO

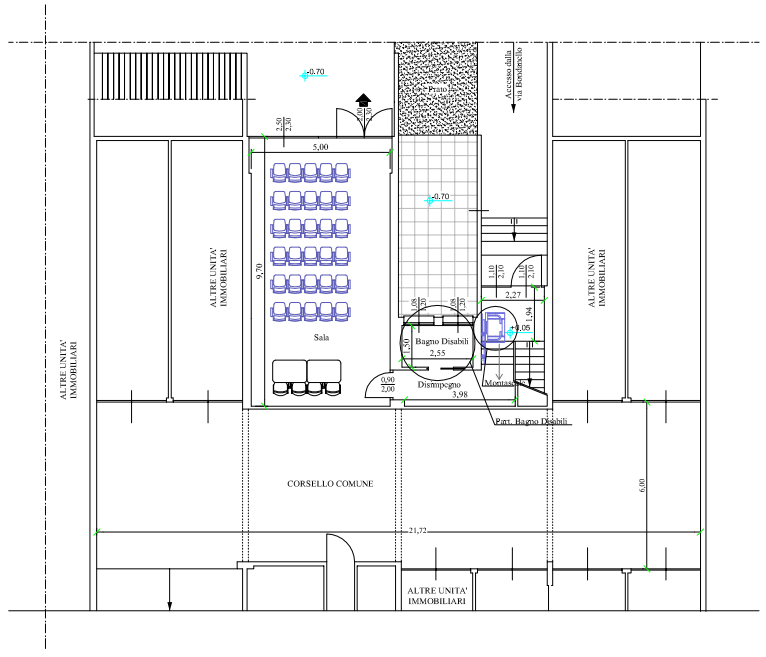

TAVOLA DEGLI INTERVENTI
PIANO SEMINTERRATO

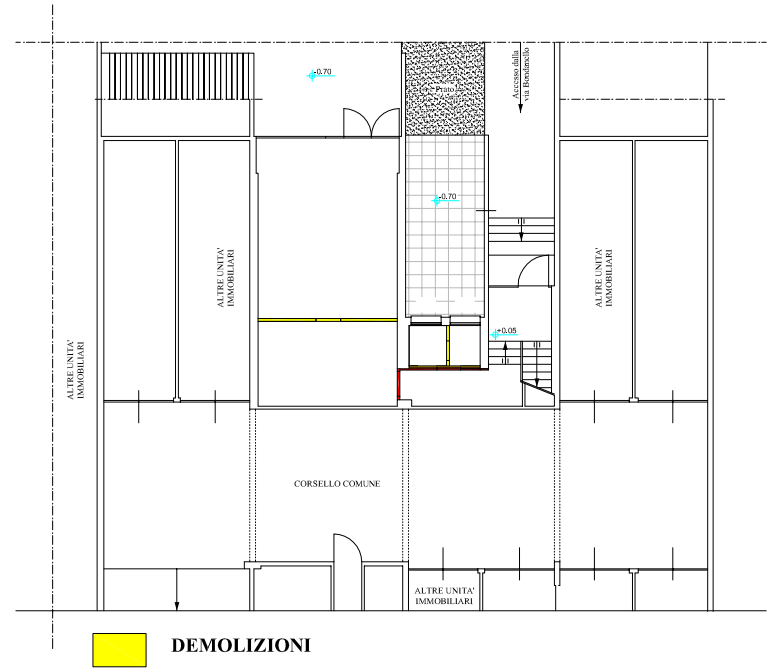

DEMOLIZIONI

COSTRUZIONI

STATO DI FATTO
PIANO TERRA-RIALZATO

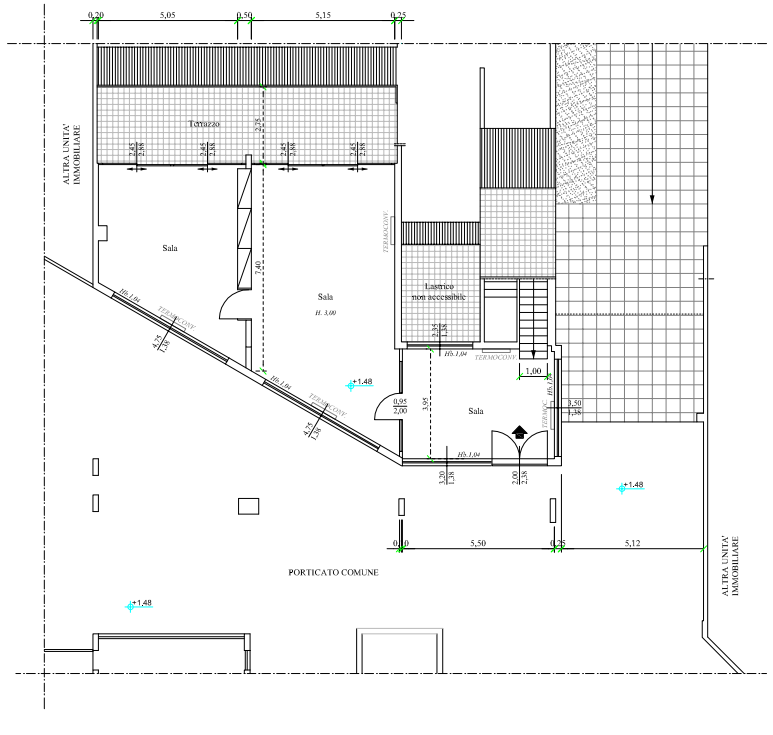

PROGETTO
PIANO TERRA-RIALZATO
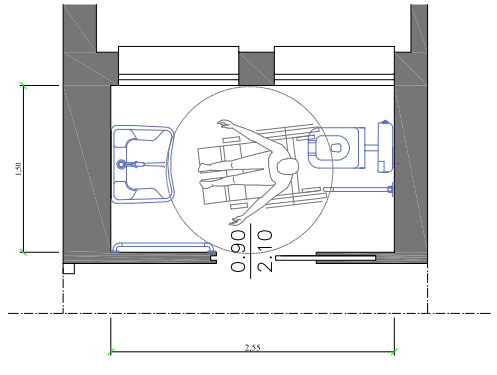
PARTICOLARE BAGNO DISABILI
SCALA 1:25