




AI SERVIZI GENERALI

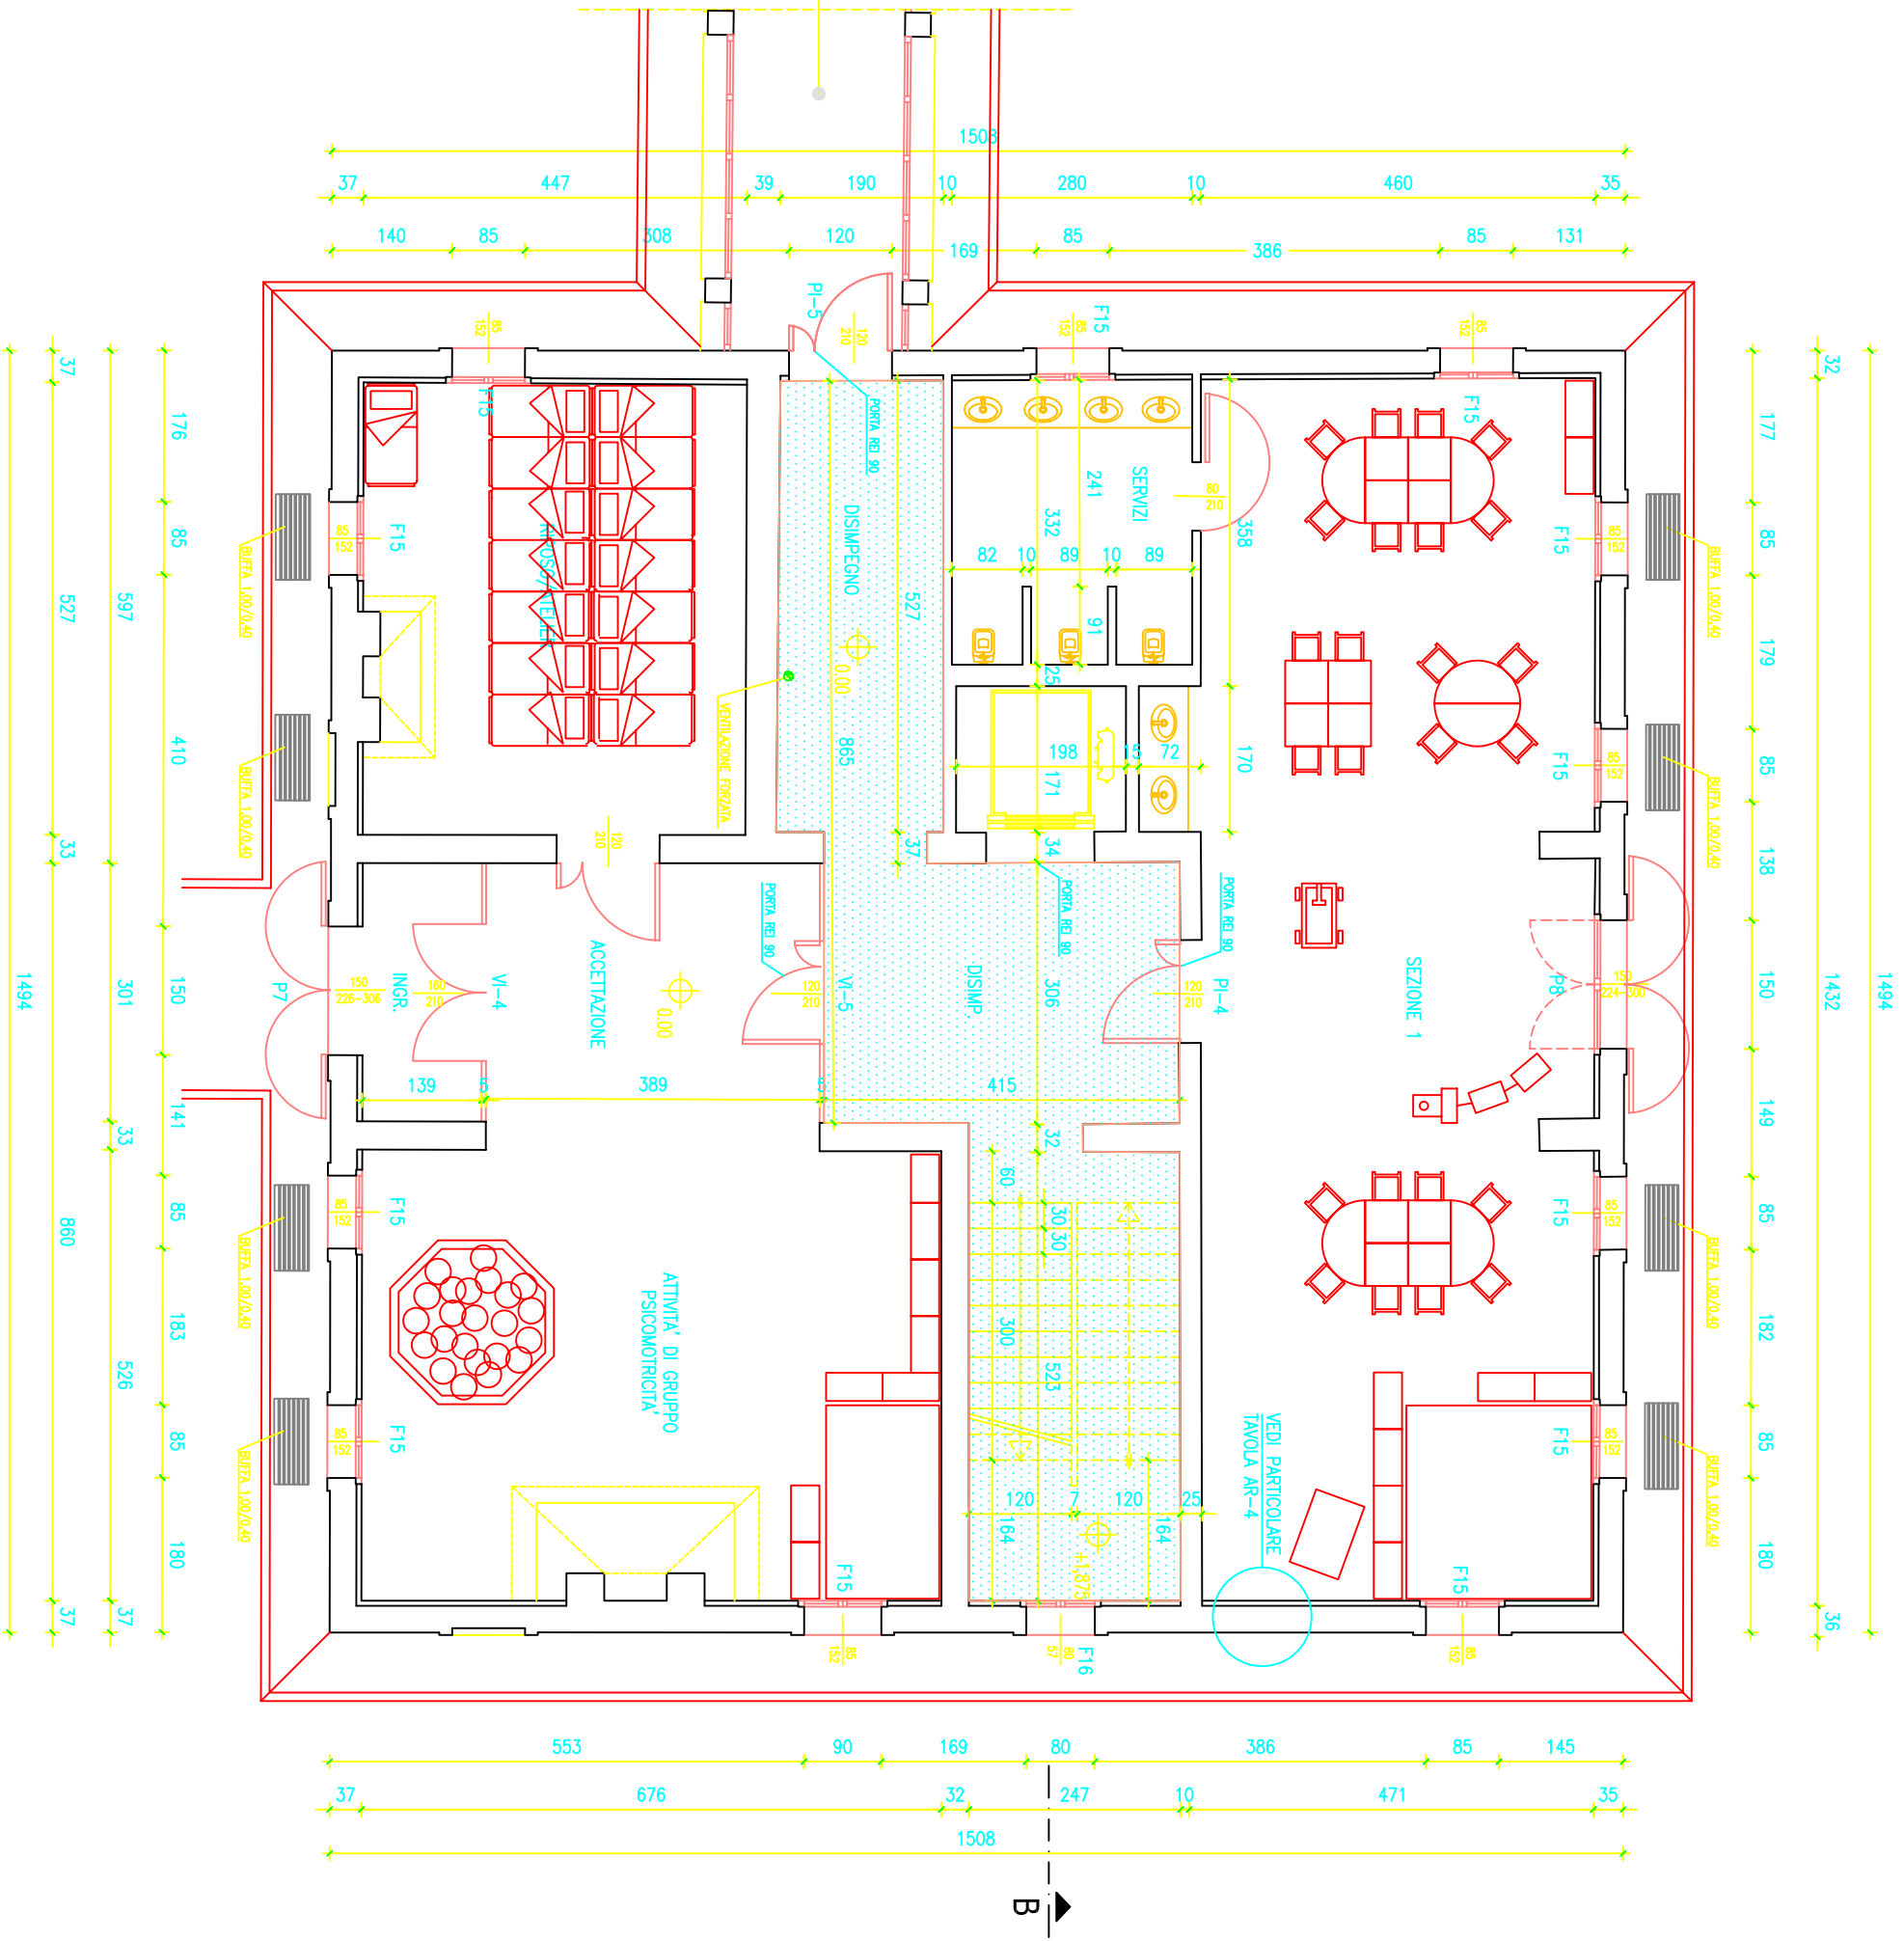

PIANTA PIANO TERRA