COMUNE DI CASTEL MAGGIORE

Provincia di Bologna

RILIEVO DELLO STATO DI FATTO DEL DISTRETTO SANITARIO, SITO IN PIAZZA 2 AGOSTO 1980 N. 2

TERZO SETTORE - GESTIONE DEL TERRITORIO

Proprietà:	***Tecnico rilevatore:***	***Responsabile:***
Comune di Castel Maggiore	*Geom. Sergio Stefani*	*Arch. Michele Saglioni*

OGGETTO: *Piano primo - secondo*

SCALA: *1:100*

TAV. 2

DISTRETTO SANITARIO
PIANO PRIMO scala 1:100
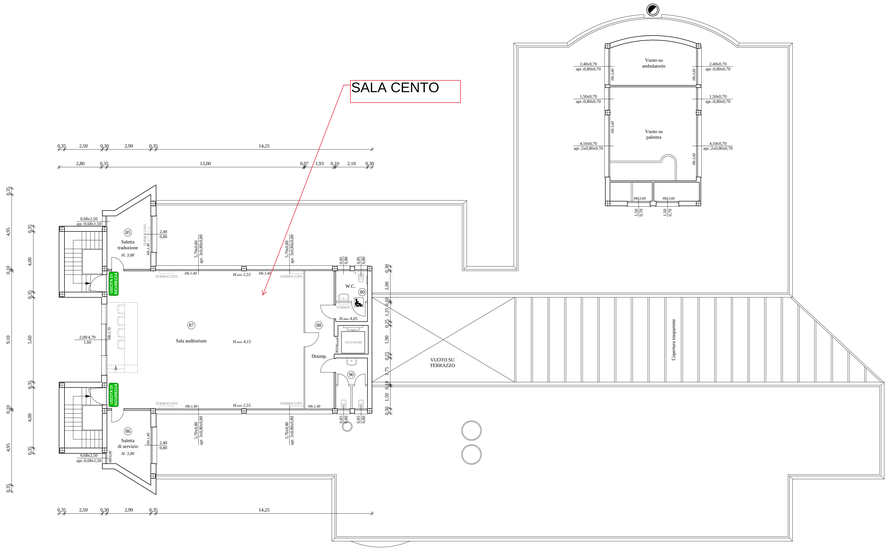
DISTRETTO SANITARIO
PIANO SECONDO - COPERTURA scala 1:100