


Legenda stato attuale












-  pista ciclabile esistente
-  percorso pedonale/marciapiede esistente
-  sede stradale in asfalto
-  muricci e cordonate
-  rete metallica
-  pavimentazione in cemento
-  edifici esistenti
-  punto di ripresa fotografica
-  alberature esistenti
-  siepi esistenti
-  fossati - canali di scolo
-  chiusini generici
-  caditoie stradali
-  fermata autobus
-  lampioni alti
-  cartelli stradali e/o pubblicitari
-  interferenze
-  percorso manutenzione canale esistente



Monografia
Castello - Bentivoglio

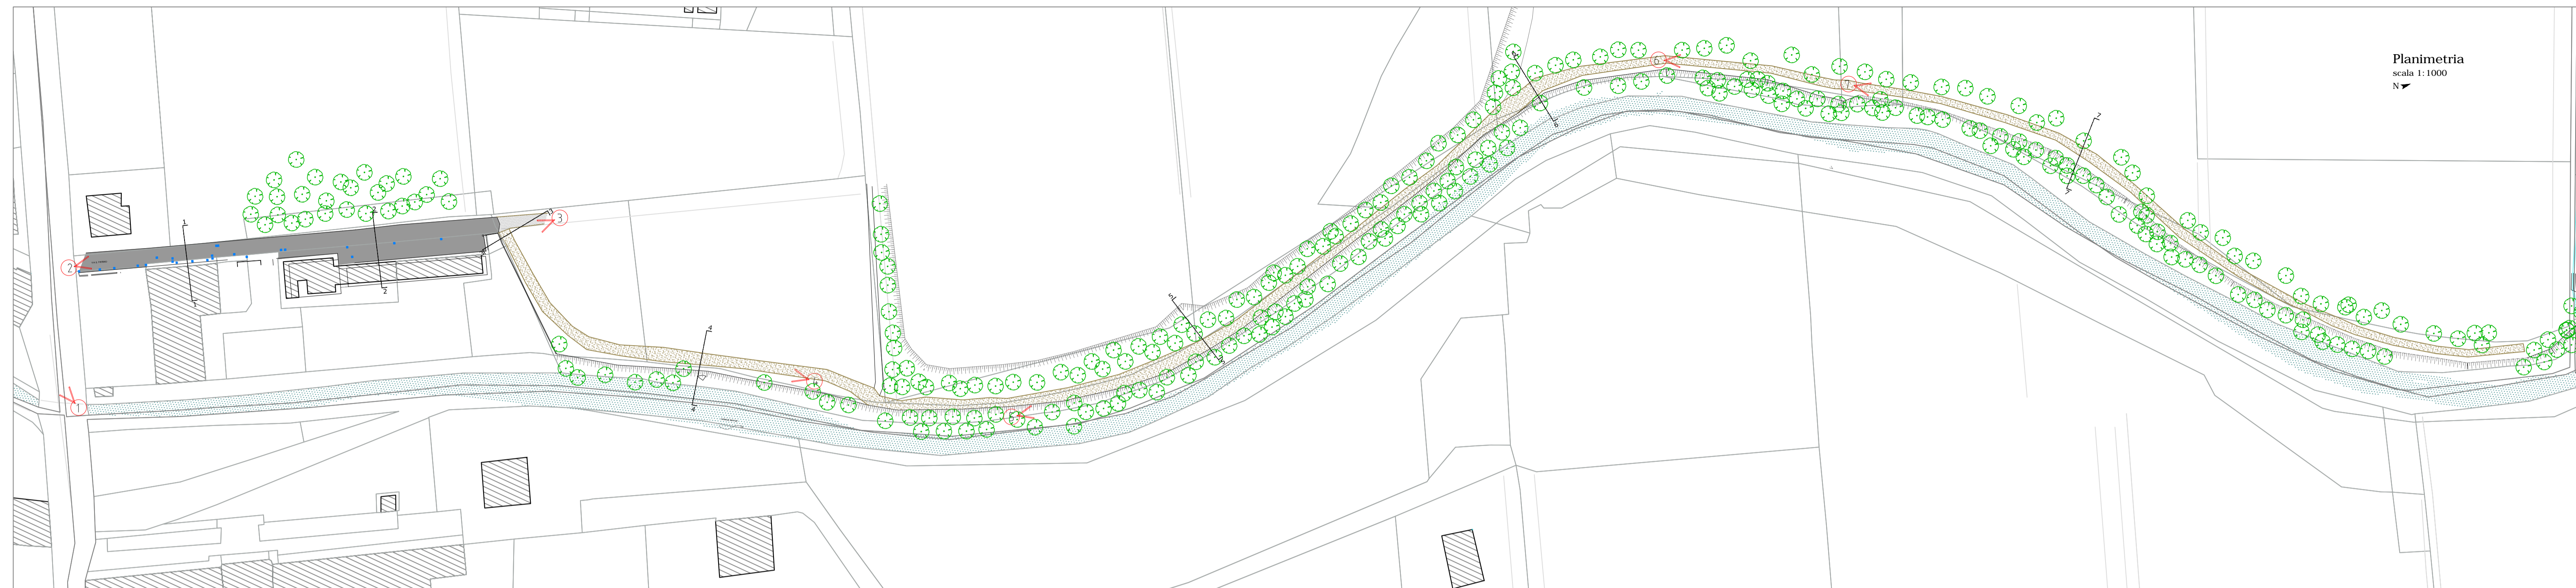

Planimetria
scala 1:1000

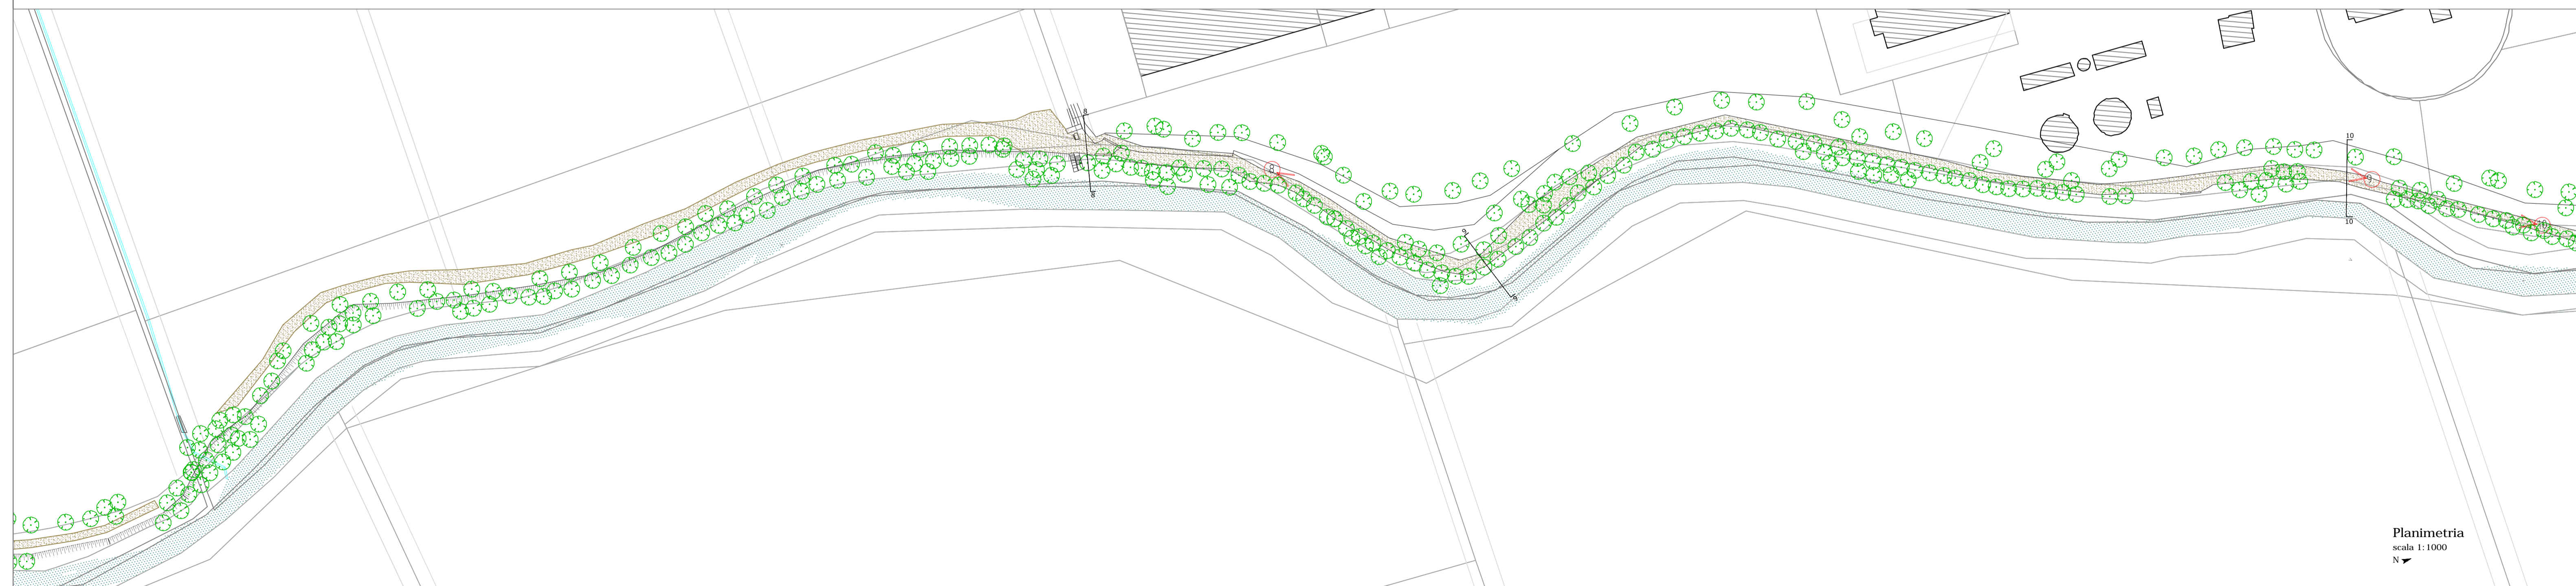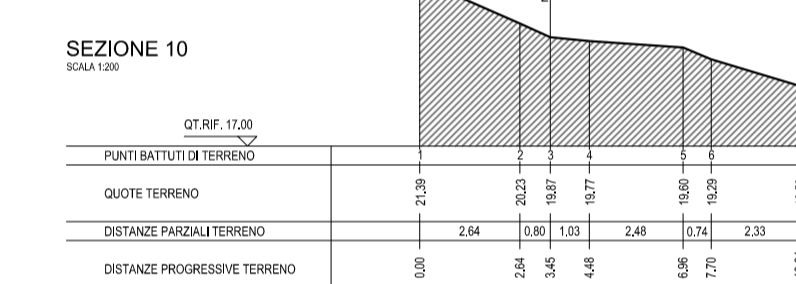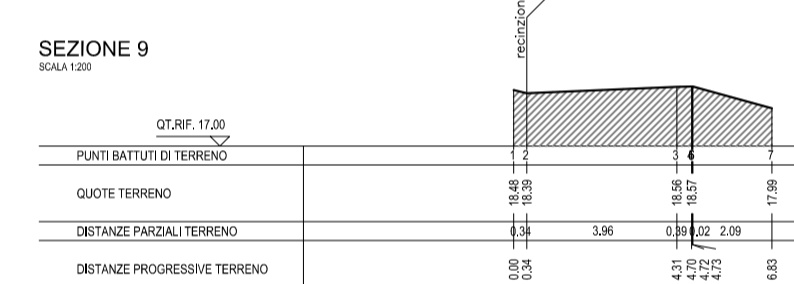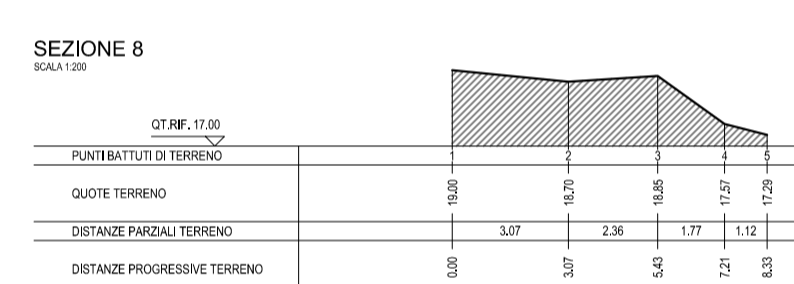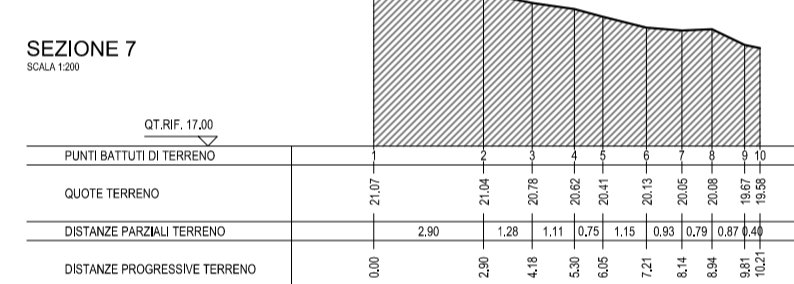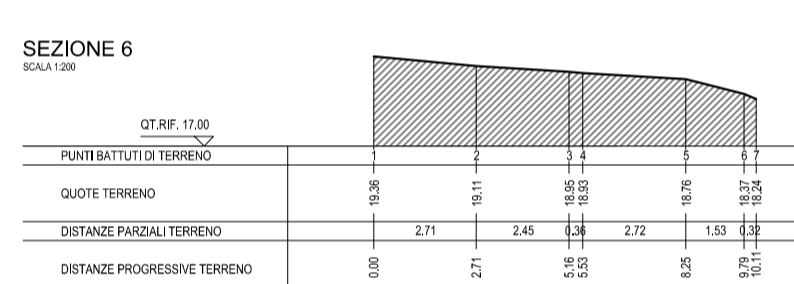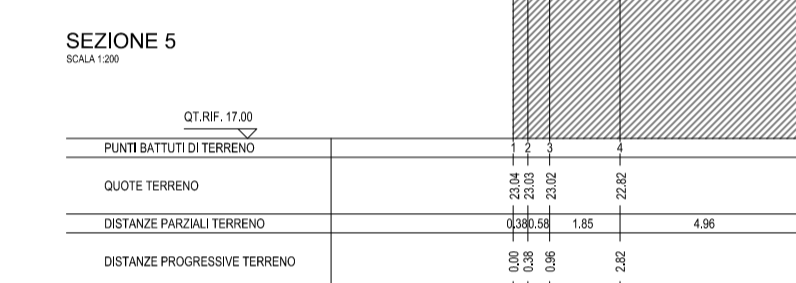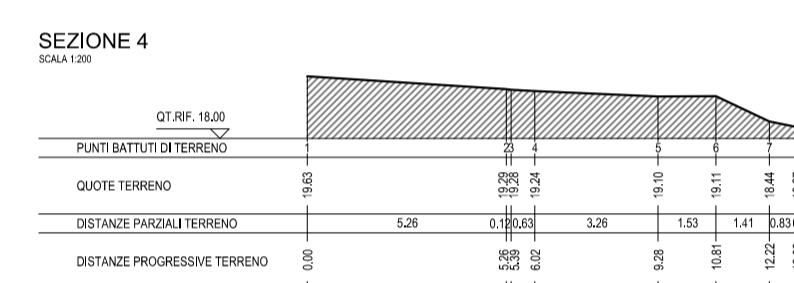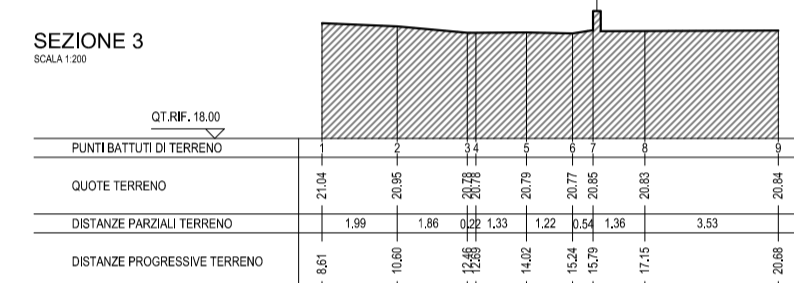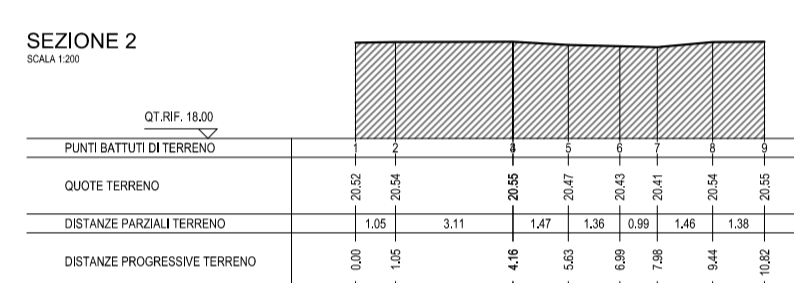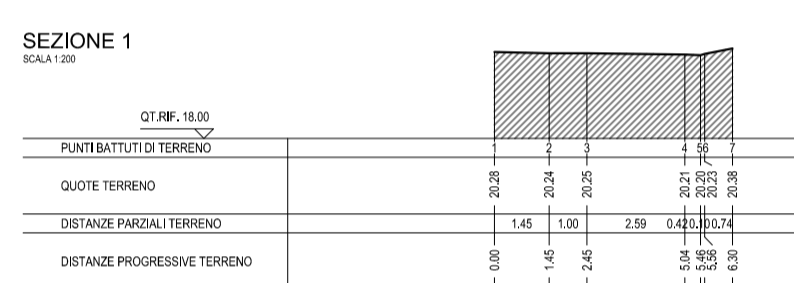

Planimetria
scala 1:1000

CITTA' METROPOLITANA DI BOLOGNA
Bando per la riqualificazione e la sicurezza delle periferie (DPCM 25/05/2016)

Convergenze Metropolitane BOLOGNA
Progetti per la riqualificazione urbana e la sicurezza delle periferie della città metropolitana di Bologna

"COnvergenze MEtropolitane BOlogna: Asse ciclo-pedonale metropolitano Reno Galliera" in Comuni di Argelato, Bentivoglio, Castello d'Argile, Castel Maggiore, Galliera, Pieve di Cento, San Giorgio di Piano, San Pietro in Casale, nell'ambito del programma straordinario di intervento per la riqualificazione urbana e la sicurezza delle periferie della Città metropolitana di Bologna

UNIONE RENO GALLIERA

TRATTO 3 PROGETTO DEFINITIVO

A3.1 STATO ATTUALE: planimetria, sezioni, fotografie

RTP	Coproggettati	Cooproggettati soc. coop.	Del. Archivio	File	Data creazione	Disegnato da
Coproggettati	Coproggettati	Coproggettati			04/05/2017	
Mandatari	PARGIANELLO & PARTNERS	ing.engineering s.r.l.	Technico	Data stampa	Verificato da	Firma
Mandatari	del.architettura	del.architettura				

Team di progetto:
arch. Lio Parnanetto
arch. Renato Da Re
arch. Nicola Scaranzuzzi
arch. Fabio Diogo Salerno

Comitato:
ing. Alessandro Piacuoli
arch. Paolo Ghirelli
arch. Beatrice Bocci
ing. Edoardo Filippetti
ing. Lorenzo Ragnassi

Architetto:
NICOLÒ SCARANUZZI
1483 sez. A - ARCHITETTURA

Architetto:
RENATO DA RE
1483 sez. A - ARCHITETTURA


Architetto:
FABIO DIOGO SALERNO
1130 sez. A - ARCHITETTURA

Comitato:
UNIONE RENO GALLIERA

Responsabile del Procedimento:
ing. Antonio Portore

Bologna, giugno 2017

Questo elaborato è di proprietà del RTP. Qualsiasi riproduzione o divulgazione anche parziale deve essere espressamente autorizzata dal coproggettato.

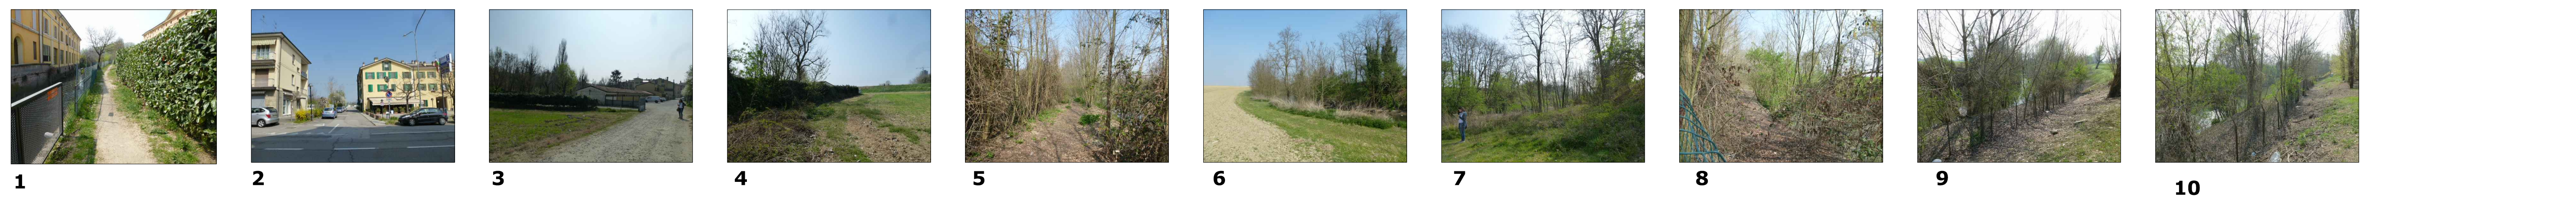

1 2 3 4 5 6 7 8 9 10