Legenda

sede stradale in asfalto	demolizioni
muricci e cordonate	rimozione e spostamento cartelli stradali
rete metallica	P rimozione e spostamento cartelli pubblicitari
pavimentazione in cemento	rimozione e spostamento palo IIPP
fossati	rete acque meteoriche
alberature	cavidotto
edifici esistenti	Reti esistenti:
20.00 quote altimetriche assolute	rete acquedotto fibrocem.
chiusini generici	rete acquedotto
caditoie stradali in cls	rete gas Hera
siepe	rete gas Snam
3.87 linea di sezione	rete fognatura
pista ciclabile esistente	rete acque meteoriche
Progetto Intermedia di Pianura	reti e-distribuzione intt/aer
Progetto Rotonda Nuova Galliera	

Opere in progetto:

- pista ciclopedonale di progetto
- percorso pedonale e pista ciclabile di progetto
- OA1 muro in progetto
- OA2 pozzetto d'ispezione
- OA3 tombotto
- OA8 rialzo chiusino

- RIF. MIGLIORIE TECNICHE
- RIF. SEGNALETICA

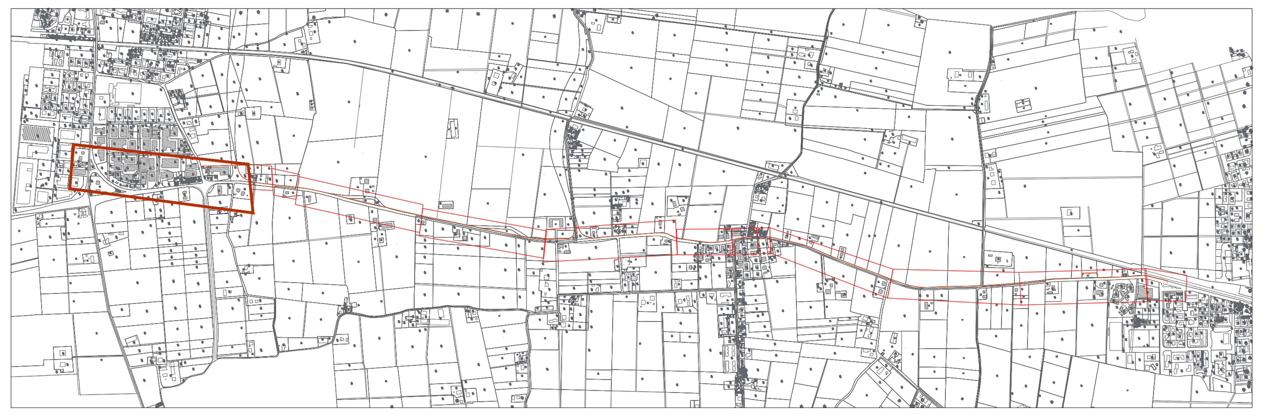

PLANIMETRIA SEZ. 17* - SEZ. 21
scala 1:500

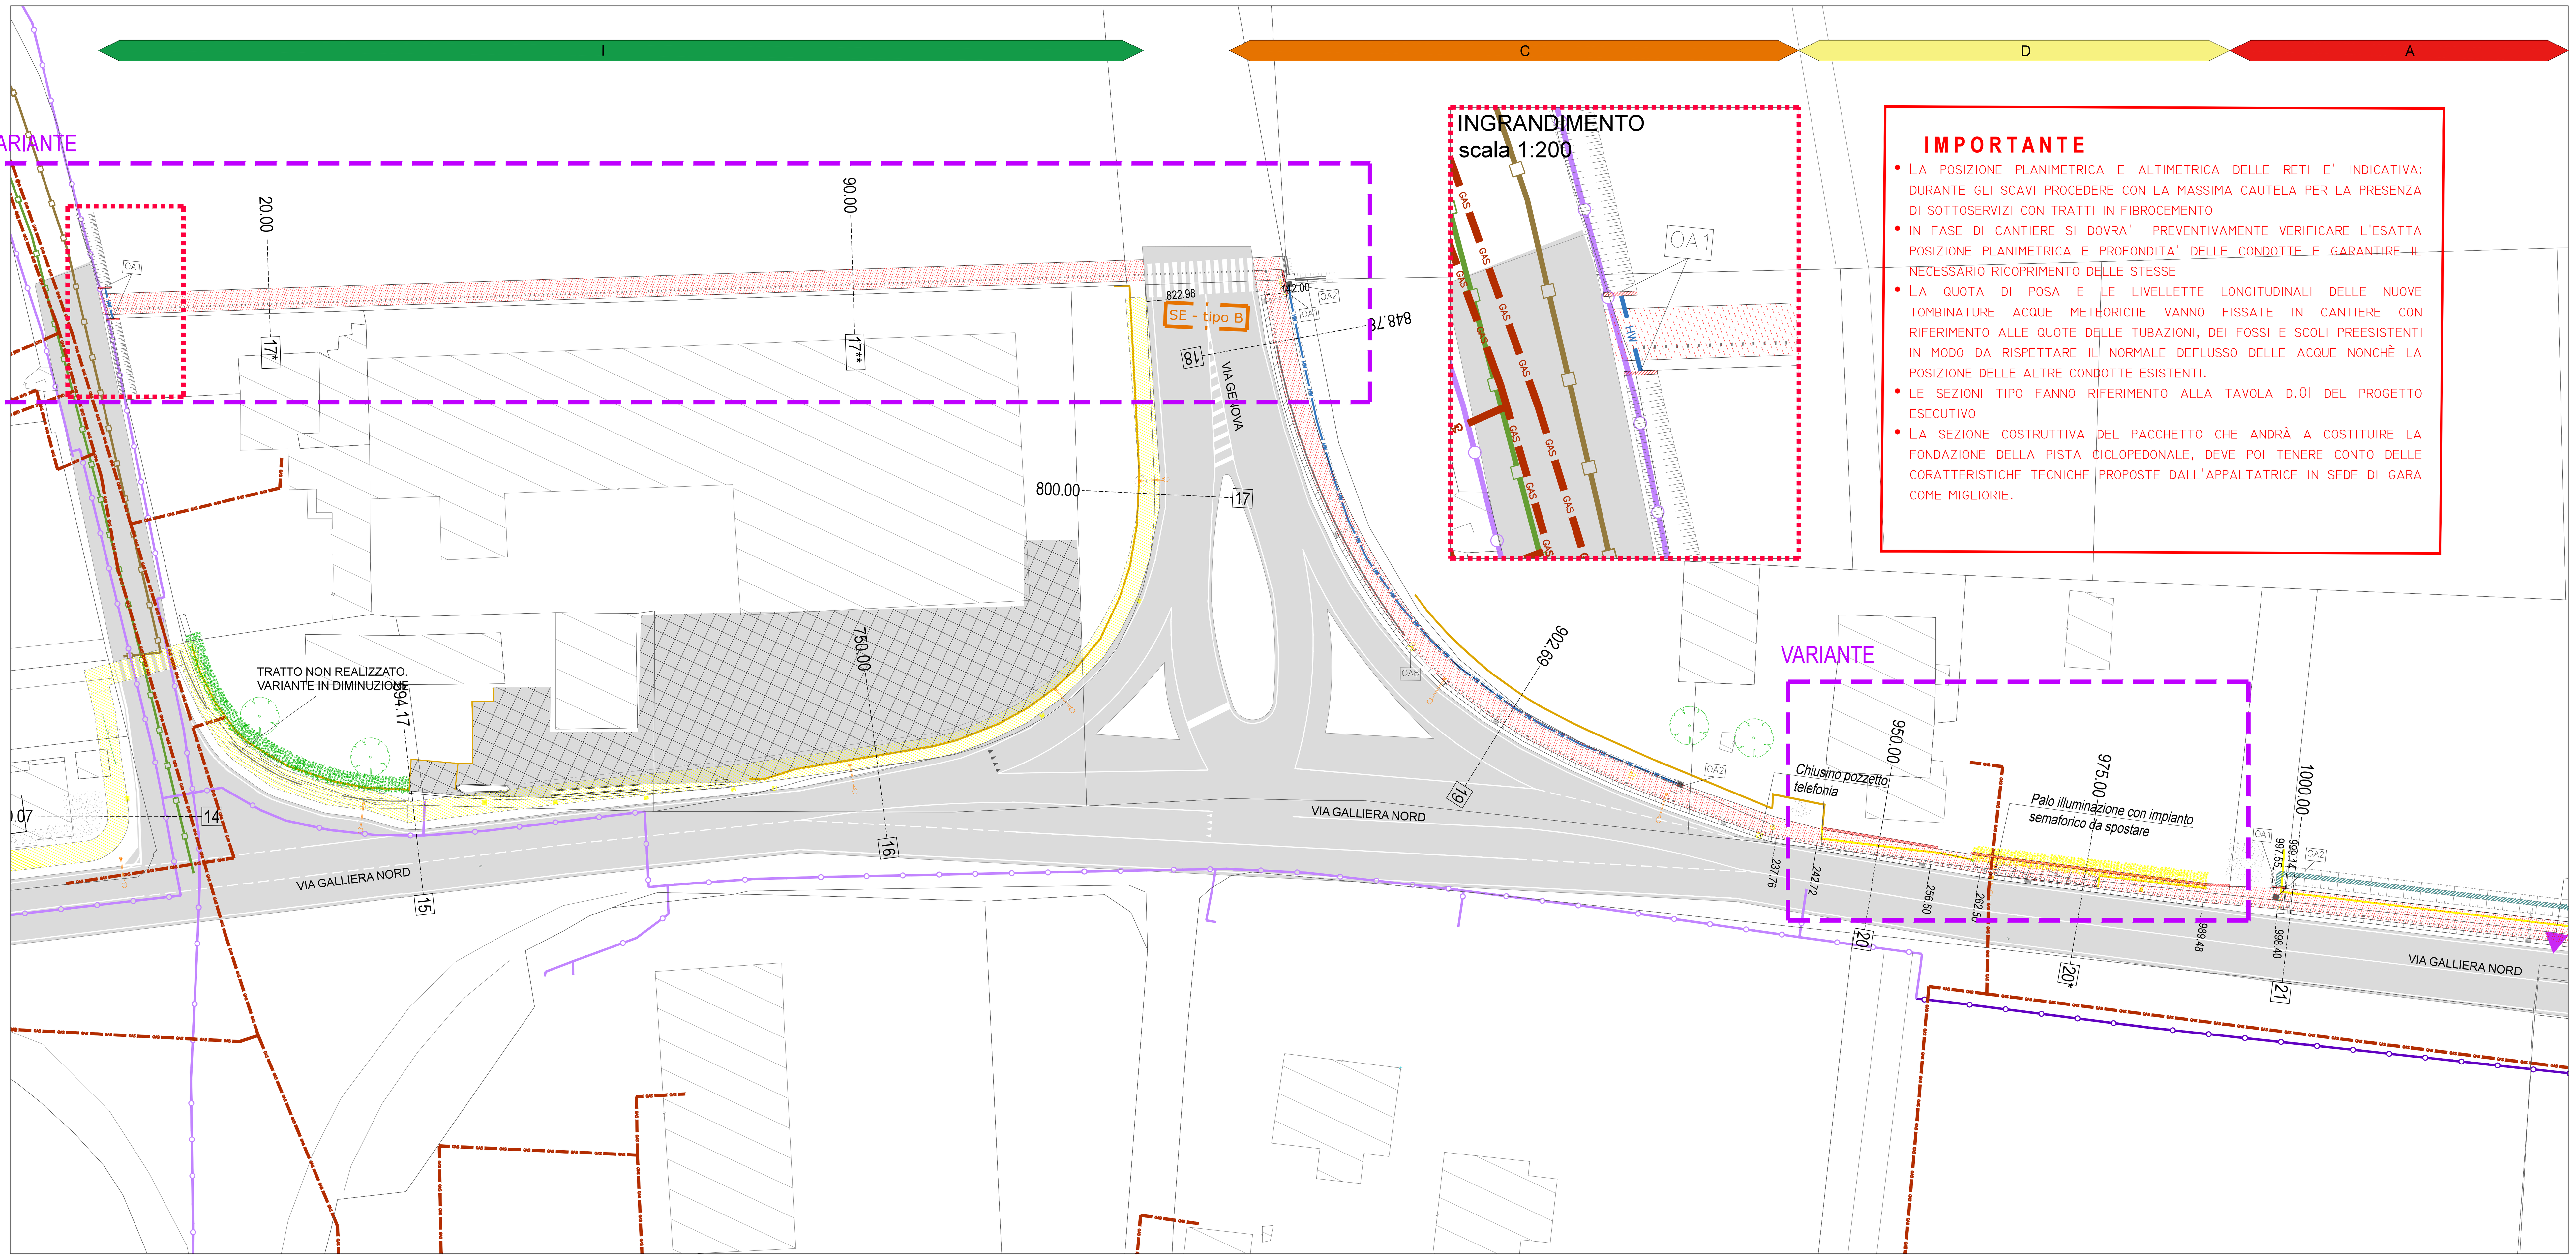

VARIANTE

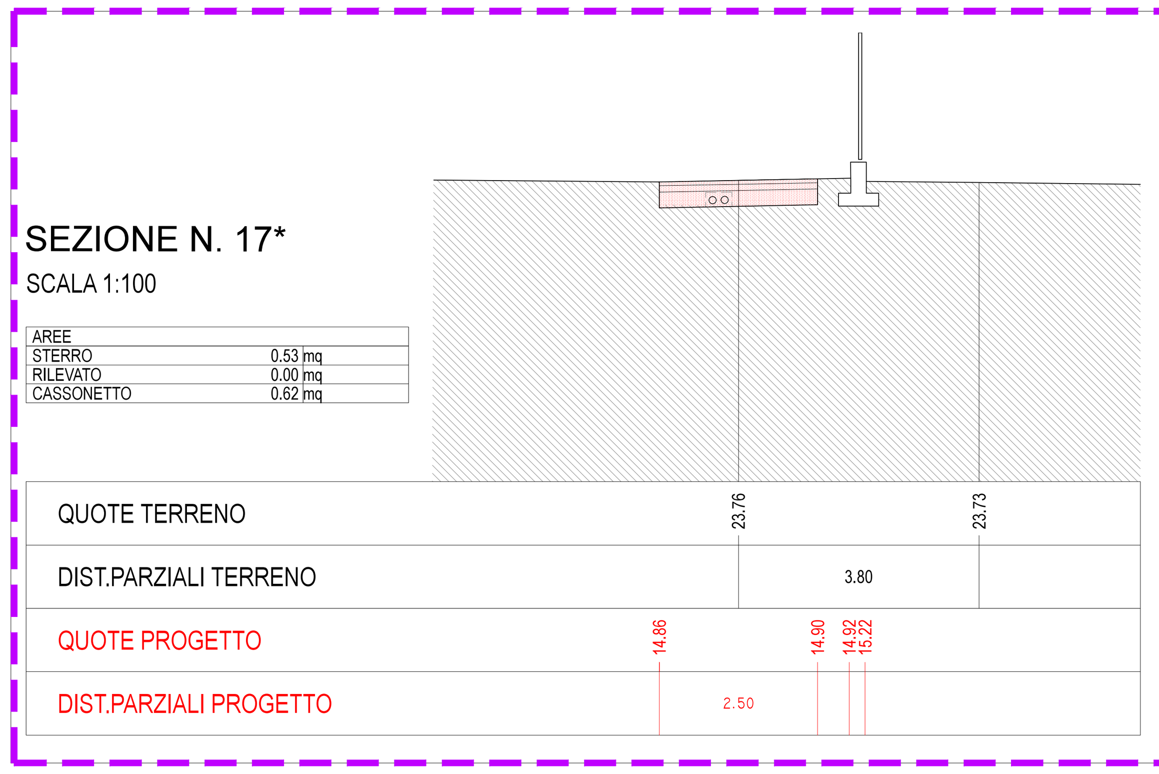

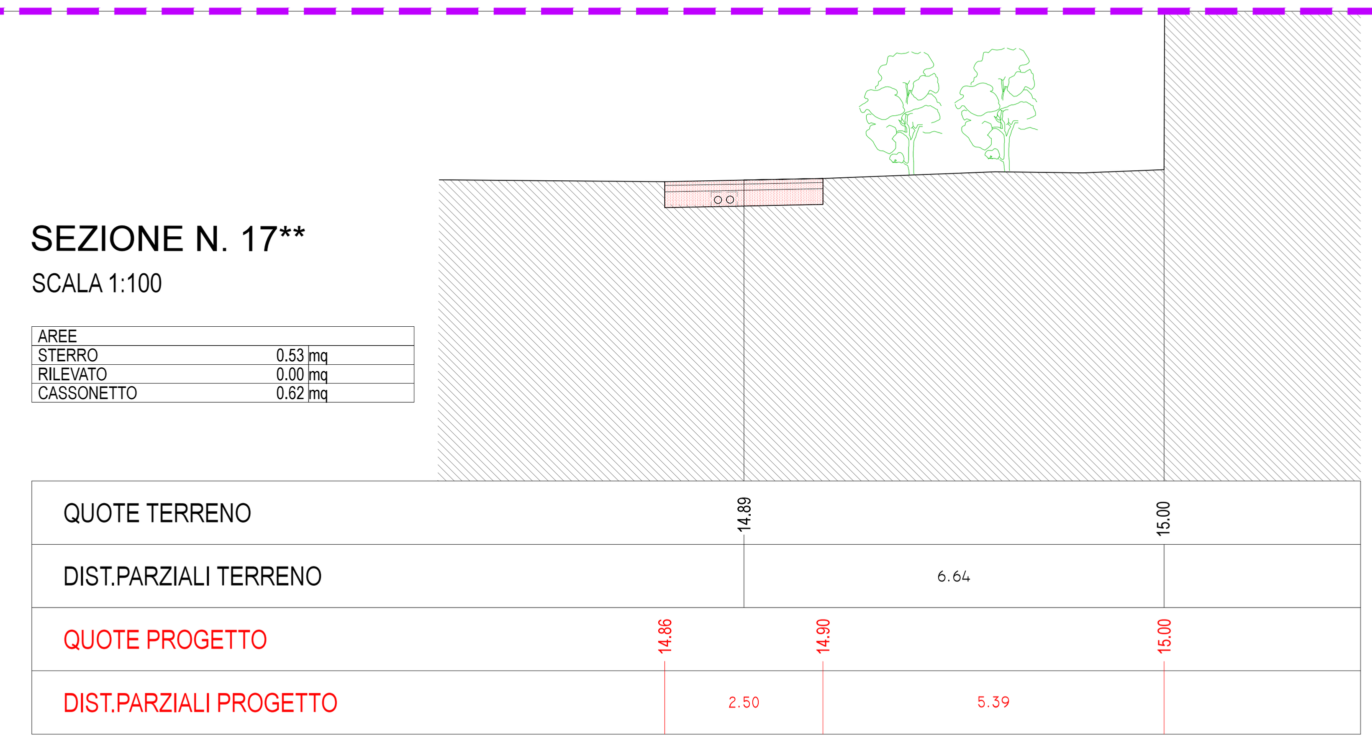

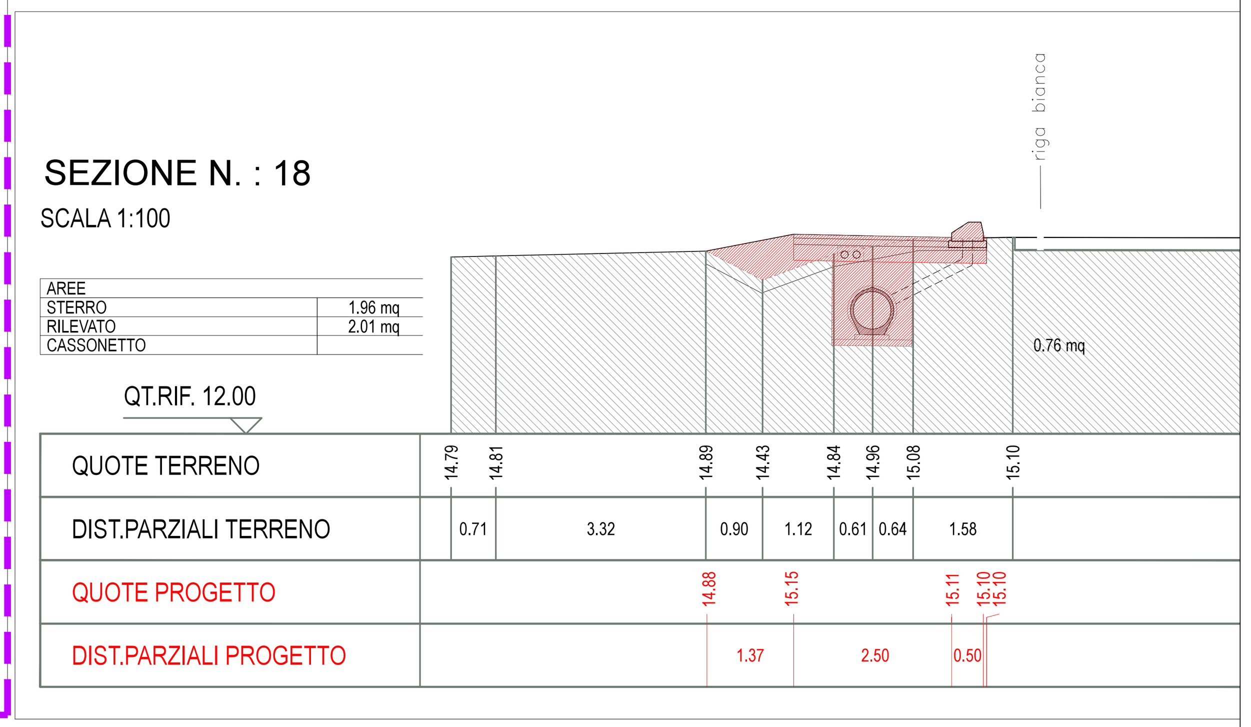

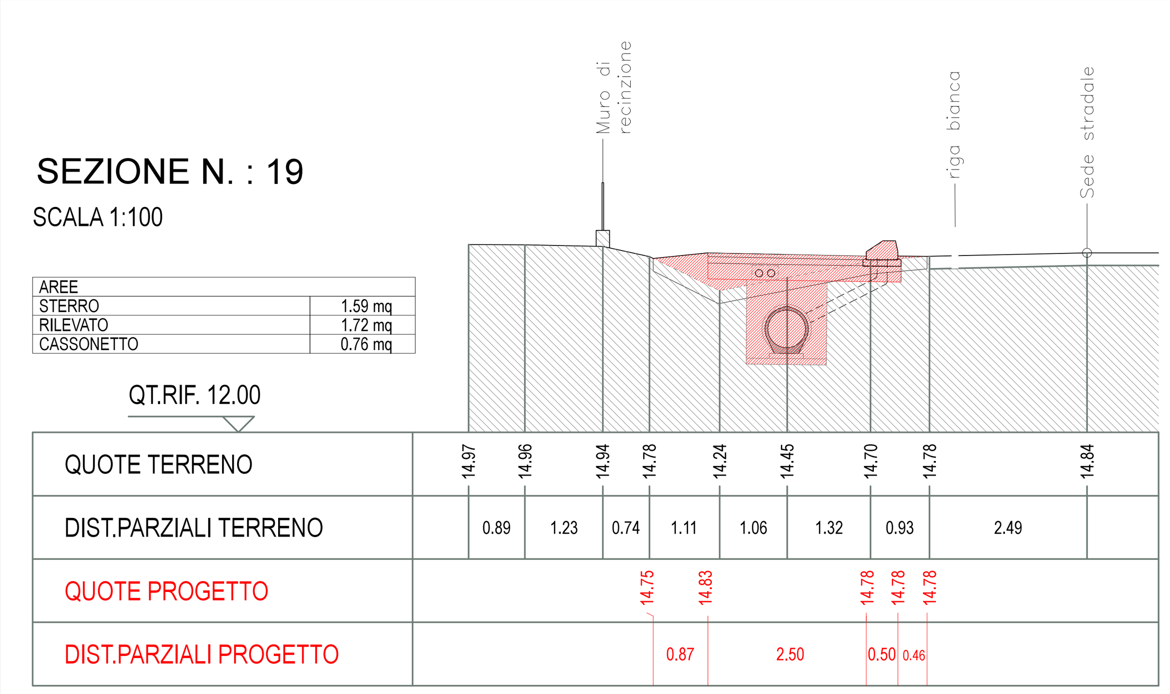

VARIANTE

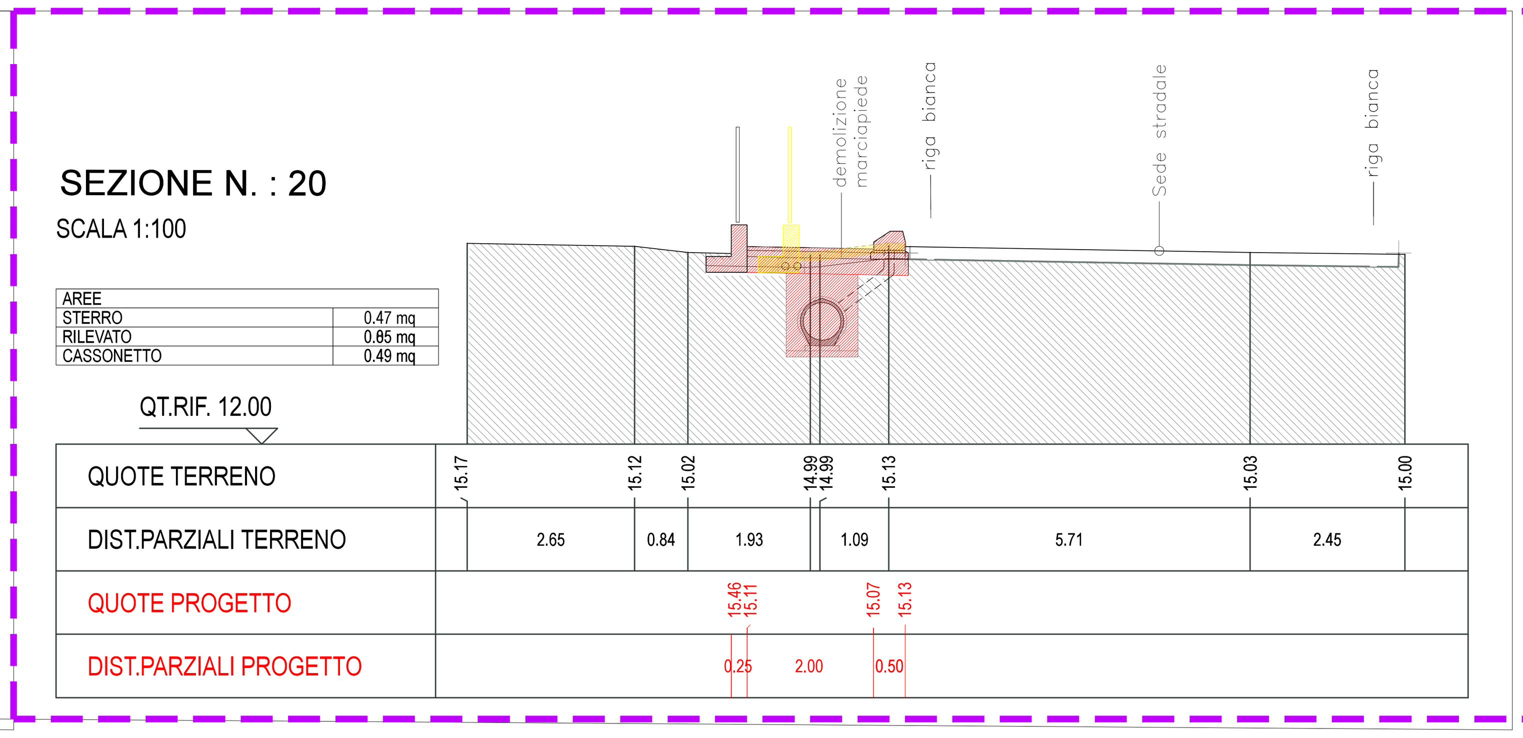

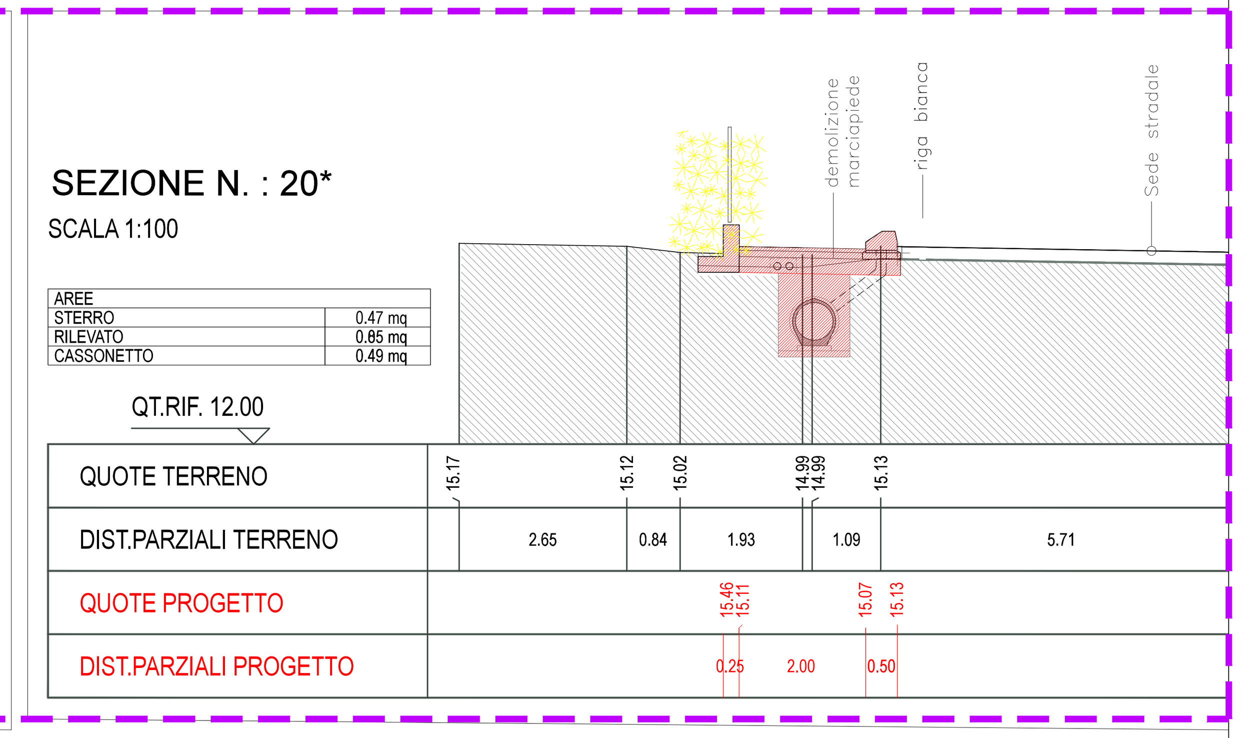

CITTÀ METROPOLITANA DI BOLOGNA

Bando per la riqualificazione e la sicurezza delle periferie (DPCM 25/05/2016)

COnvergenze MEtropolitane BOLOGNA

Progetti per la riqualificazione urbana e la sicurezza delle periferie della città metropolitana di Bologna

"COnvergenze MEtropolitane BOlogna: Asse ciclo-pedonale metropolitano Reno Galliera" in Comuni di Argelato, Bentivoglio, Castello d'Argile, Castel Maggiore, Galliera, Pieve di Cento, San Giorgio di Piano, San Pietro in Casale, nell'ambito del programma straordinario di intervento per la riqualificazione urbana e la sicurezza delle periferie della Città metropolitana di Bologna

UNIONE RENO GALLIERA

TRATTO 11
PROGETTO ESECUTIVO-VARIANTE

P11.15 V

PROGETTO: planimetria, sezioni

RTP
Cooprogetti soc. coop. Via della Piaggiola 152, 06024 GUBBIO (PG) www.cooprogetti.it
PARCIANELLO & PARTNERS engineering s.r.l. via G. Matteotti 30/d, 32016 ALPAGO (BL) www.studioparcianello.com
Dalet Architettura Piazza S. Giovanni in Monte 6, 40124 (BO) www.daletarchitettura.com

Dati Archivio	File	Data creazione	Disegnato da

Tecnico	Data stampa	Verificato da	Firma
Il Responsabile del progetto			
Amm. Unico Parcianello & Partners			Arch. Lio Parcianello
Dir. Tecnico Parcianello & Partners			Arch. Renato Da Re
Capo Commessa Cooprogetti			Arch. Paolo Ghirelli

Tecnici di Progetto

Team di progetto:
arch. Lio Parcianello
arch. Renato Da Re
arch. Nicola Scaramuzzi
arch. Fabio Biagio Salerno
ing. Alessandro Placucci
arch. Paolo Ghirelli
arch. Beatrice Bocci
ing. Edoardo Filippetti
ing. Lorena Ragnacci

Il Committente
UNIONE RENO GALLIERA

Il Responsabile del Procedimento
ing. Antonio Peritore

Bologna, marzo 2019

Questo elaborato è di proprietà del RTP. Qualsiasi riproduzione e/o divulgazione anche parziale deve essere espressamente autorizzata dal capogruppo.