










UNIONE RENO GALLIERA
42015 Reno Galliera (BO)
Rappresentanza locale del procedimento


PROGETTO ARCHITETTONICO
RIP Studio Architettonico Associati
Via del soleoppo, 7
42015 Reno Galliera (BO)
Arch. Marco Fagnano
Arch. Francesco Zanfani
Arch. Andrea Vanni

OGGETTO DELLA MANUA
Tavolo 03
ELABORATO N. 03
_A_pr_03
SCALA
1:5000 - 1:100
DATA
19/06/2021

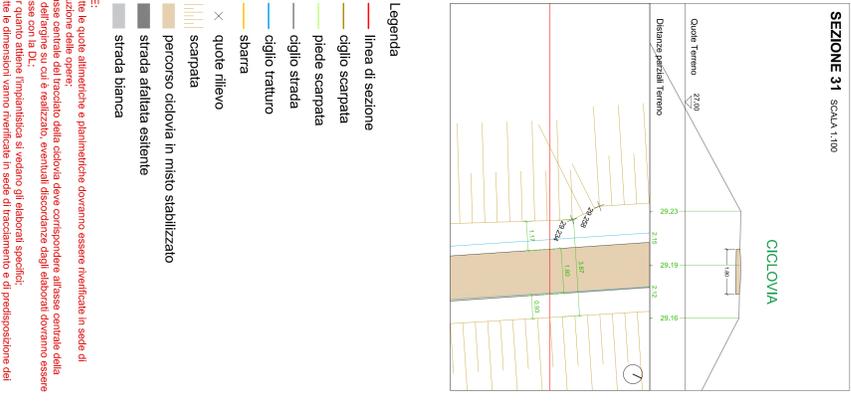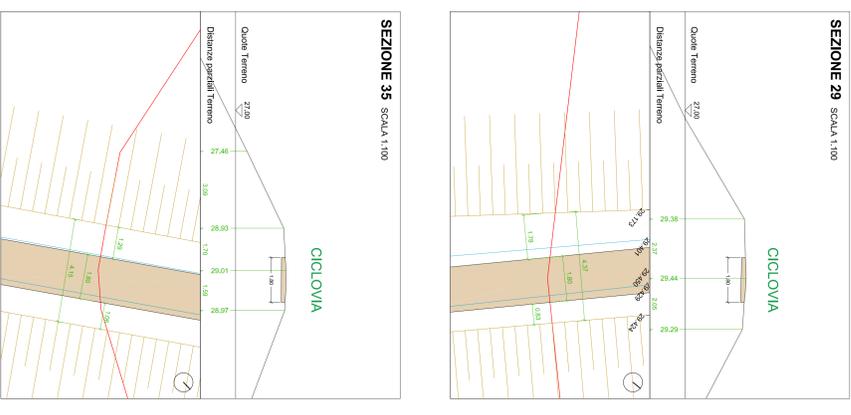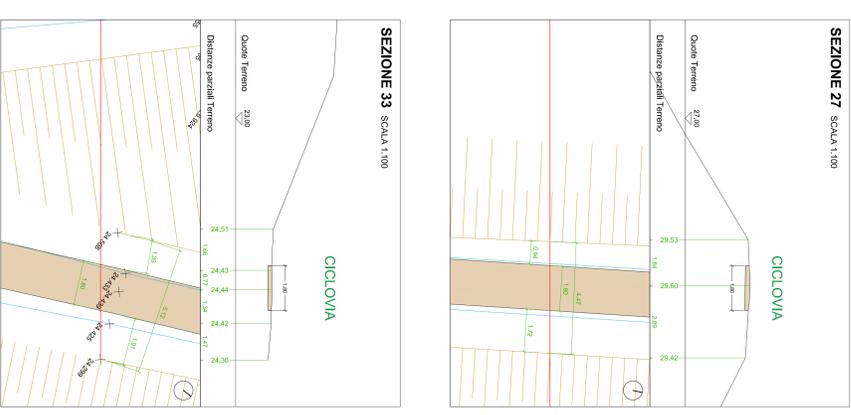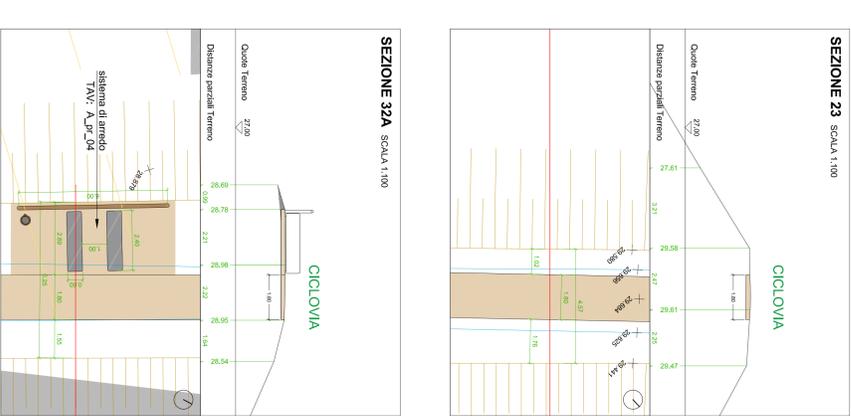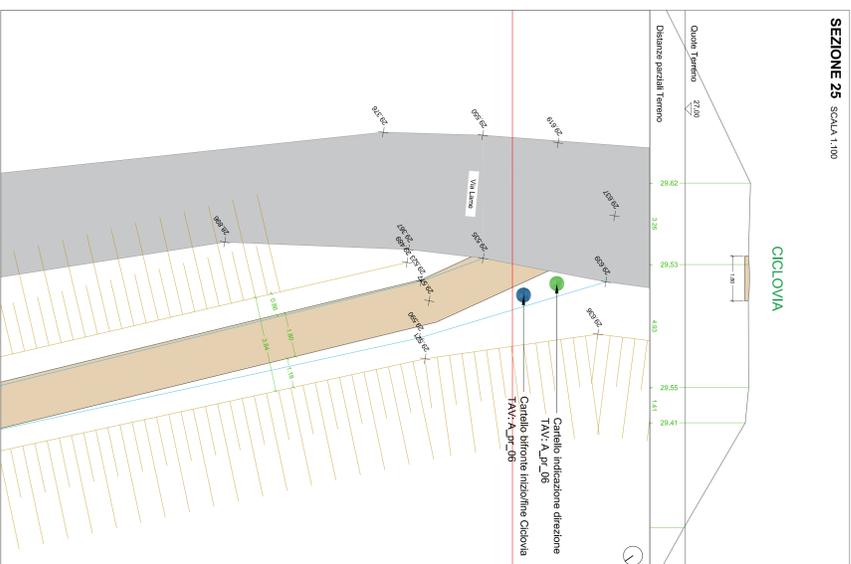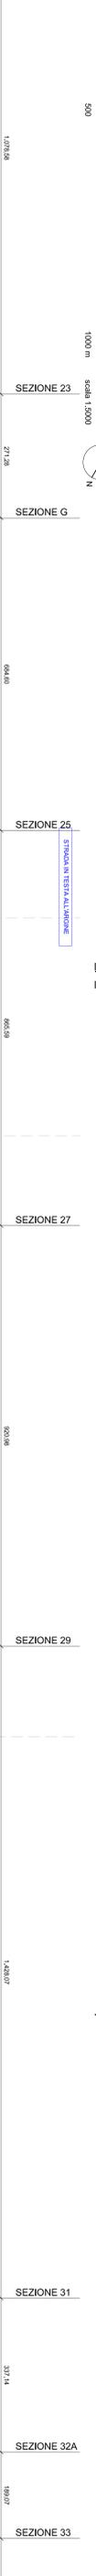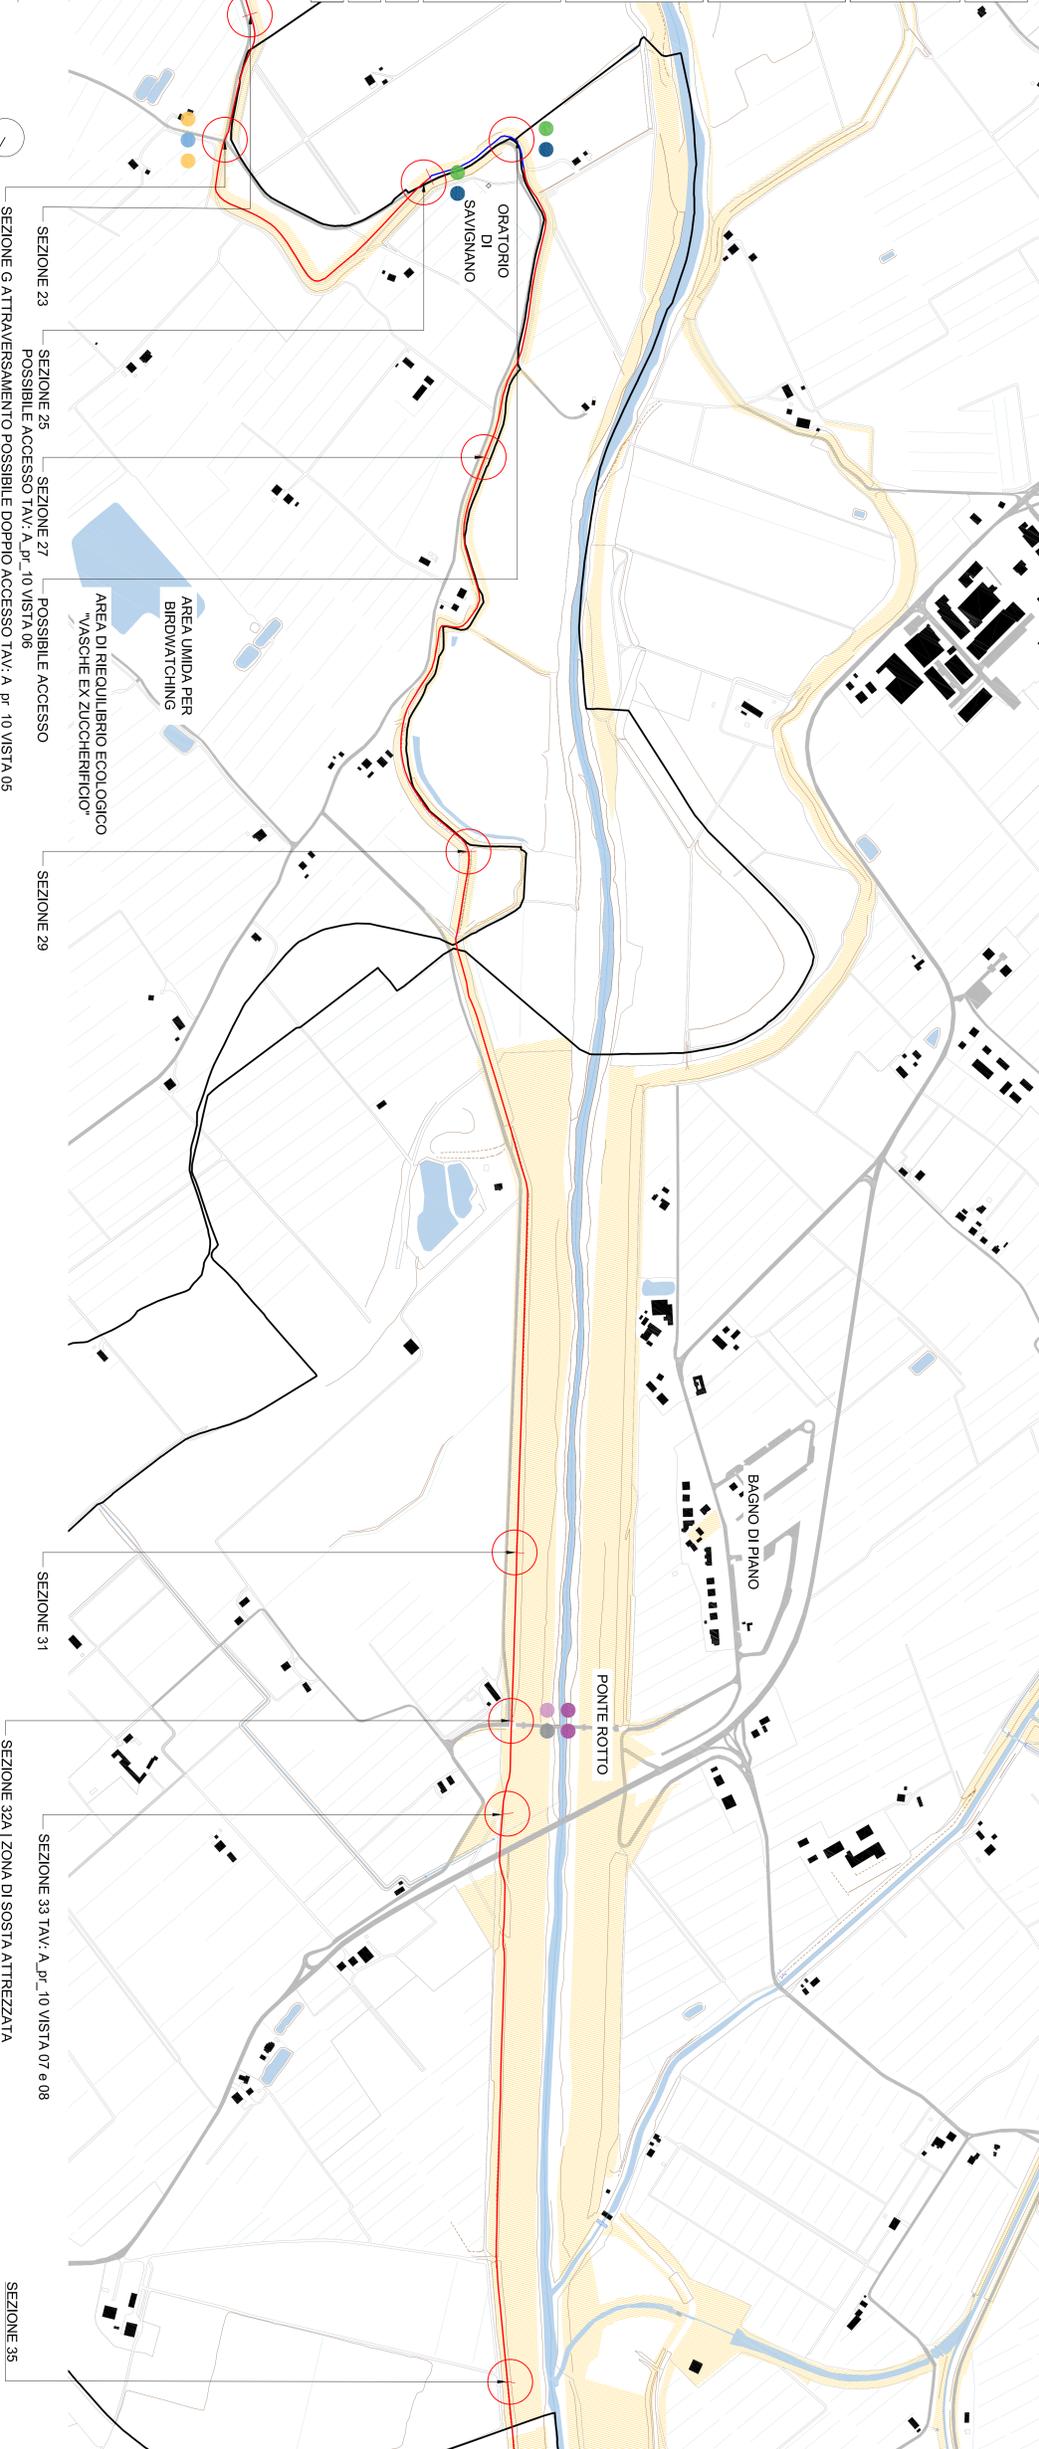

- Legenda**
- linea di sezione
 - ciglio scarpata
 - piede scarpata
 - ciglio strada
 - ciglio tratturo
 - sbarra
 - × quota rilievo
 - ▨ scarpata
 - ▨ percorso ciclovia in misto stabilizzato
 - ▨ strada alata esterne
 - ▨ strada bianca

NOTE:

- a) Le quote altimetriche e planimetriche dovranno essere verificate in sede di esecuzione delle opere;
- b) L'asse centrale del tracciato della ciclovia deve corrispondere all'asse centrale della testa del riglio su cui è realizzato, eventuali discordanze dagli elaborati dovranno essere segnalate in sede di approvazione;
- d) Tutte le dimensioni vanno verificate in sede di tracciamento e di predisposizione dei capisaldi di edifici, cancelli, percorsi e strade;
- e) Direzione delle sezioni corrispondente allo scorrimento dell'acqua del fiume.