




DETTAGLIO M ACCESSO
UFFICIALE
TAV: A.Pr_10_VISTA 16

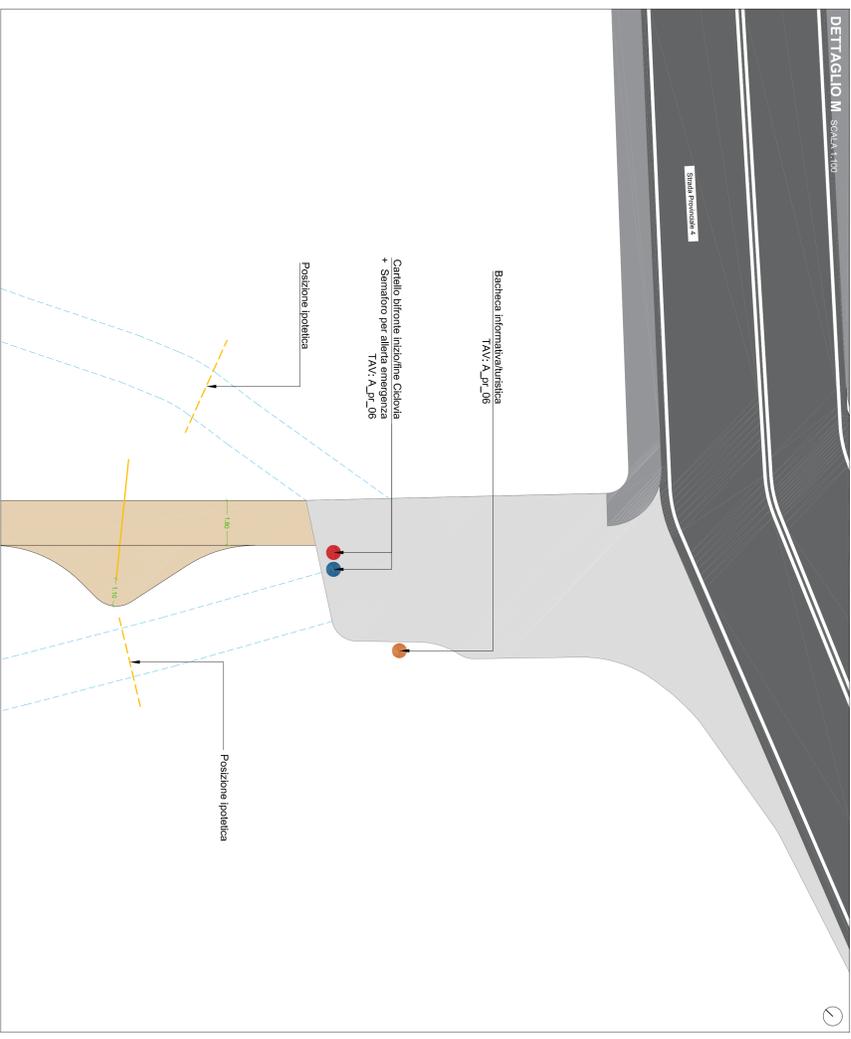


PACCHETTO CICLOVIA SCALA 1:20

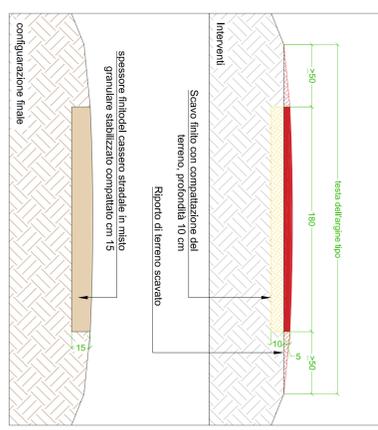


SEZIONE ALLARGAMENTO TIPO SCALA 1:50

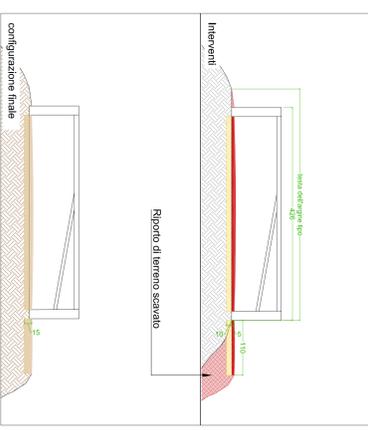


SEZIONE 76 SCALA 1:100

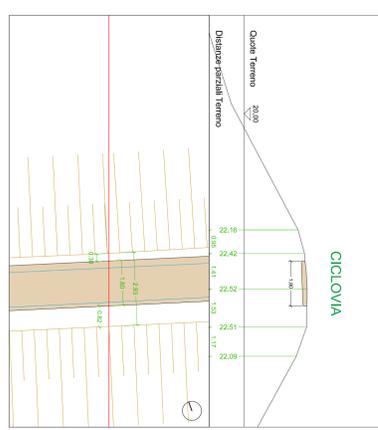


SEZIONE 80 SCALA 1:100

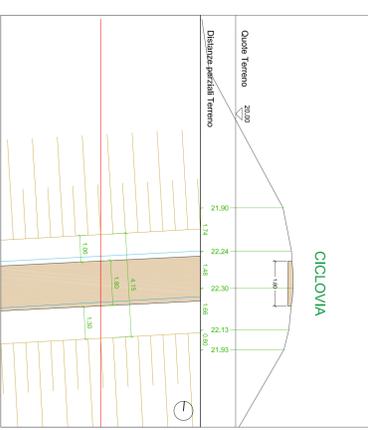

SEZIONE 77 SCALA 1:100

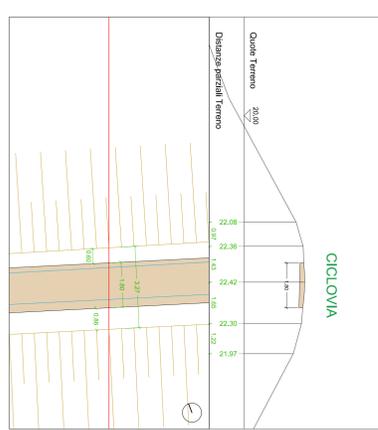

SEZIONE 81 SCALA 1:100

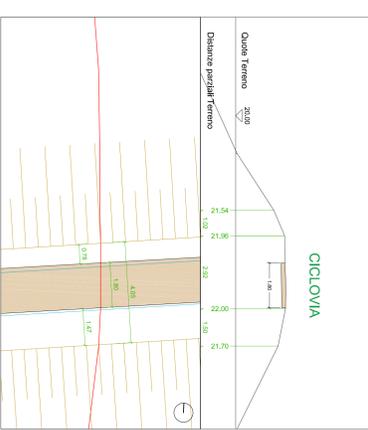

SEZIONE 78 SCALA 1:100

