

LOCALITÀ

UNIONE RENO GALLIERA

Città Metropolitana di Bologna

DESCRIZIONE DEI LAVORI

PROGETTO ESECUTIVO

Percorso ciclopedonale
lungo il fiume Reno

SPAZIO RISERVATO ALL'UFFICIO TECNICO

COMMITTENTE / PROPRIETÀ:

UNIONE RENO GALLIERA
Via Luigi Farfelli, 4
40016 San Giorgio di Piano (BO)

FIRMA E TIMBRO:

Responsabile unico del procedimento

Ing. Antonio Pertore

PROGETTO ARCHITETTONICO:

RP Studio Architetti Associati
Via del sottogiro,7
40135 Bologna
C.F. / P.Iva 03219181207
Arch. Marco Filippucci
Arch. Francesco Calciolati
Arch. Andrea Floridi

FIRMA E TIMBRO:

OGGETTO DELLA TAVOLA

Tratto 07

ELABORATO NUMERO
Sdf_07

SCALA
1:5000 - 1:100

PROTOCOLLO:











FASE DI LAVORO:
PROGETTO ESECUTIVO

FILE:
211014_rilievo.dwg

DATA:
19 ottobre 2021

- Legenda
- Aree demaniali

Aree bagnate

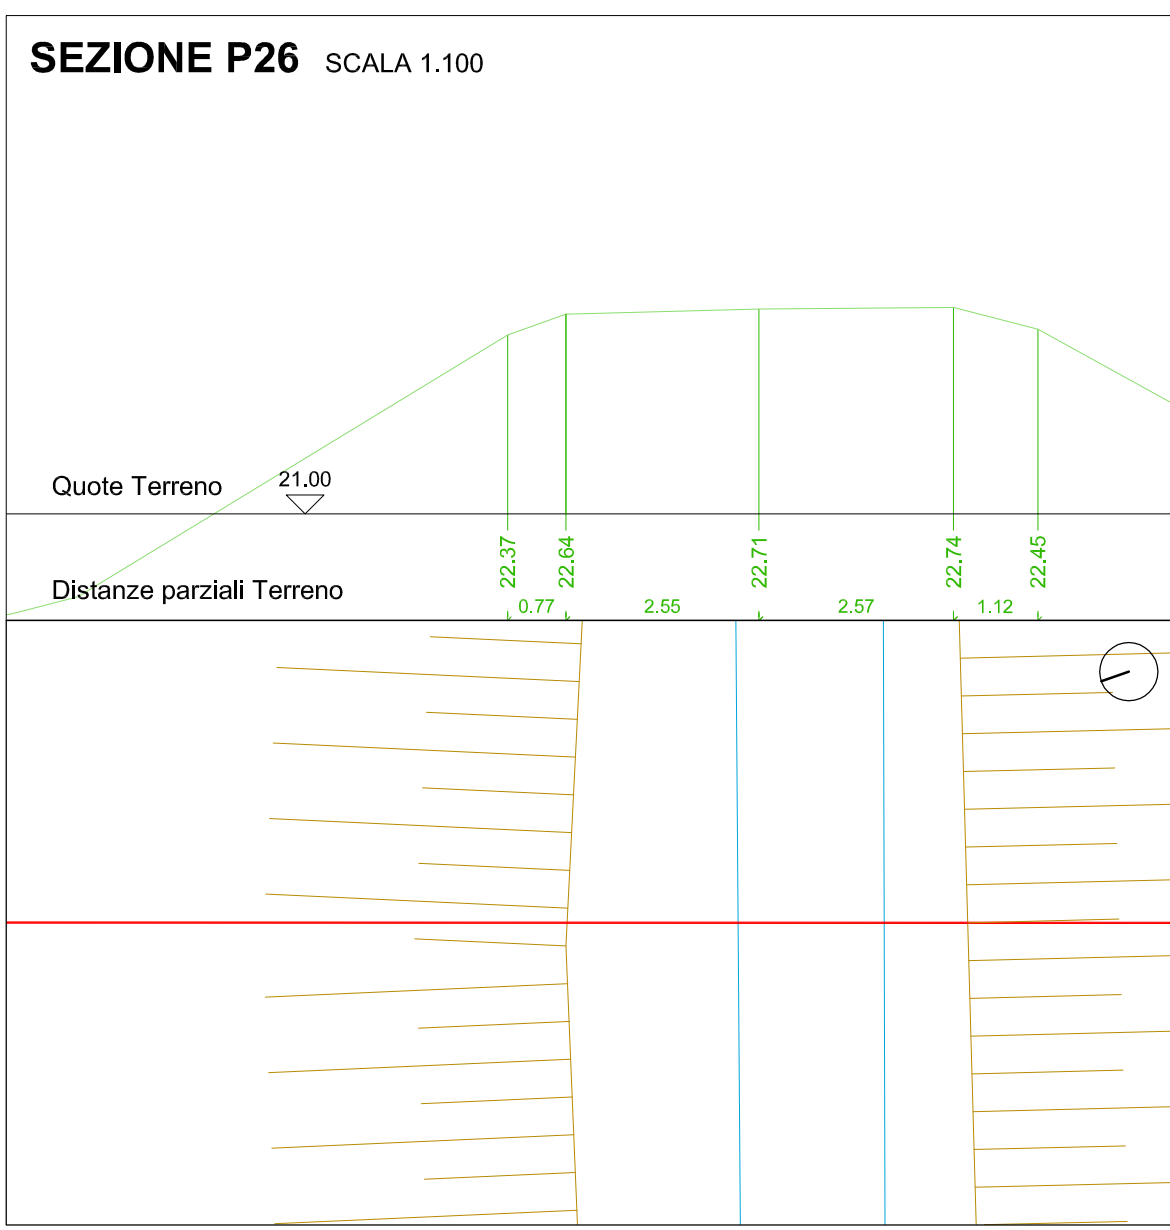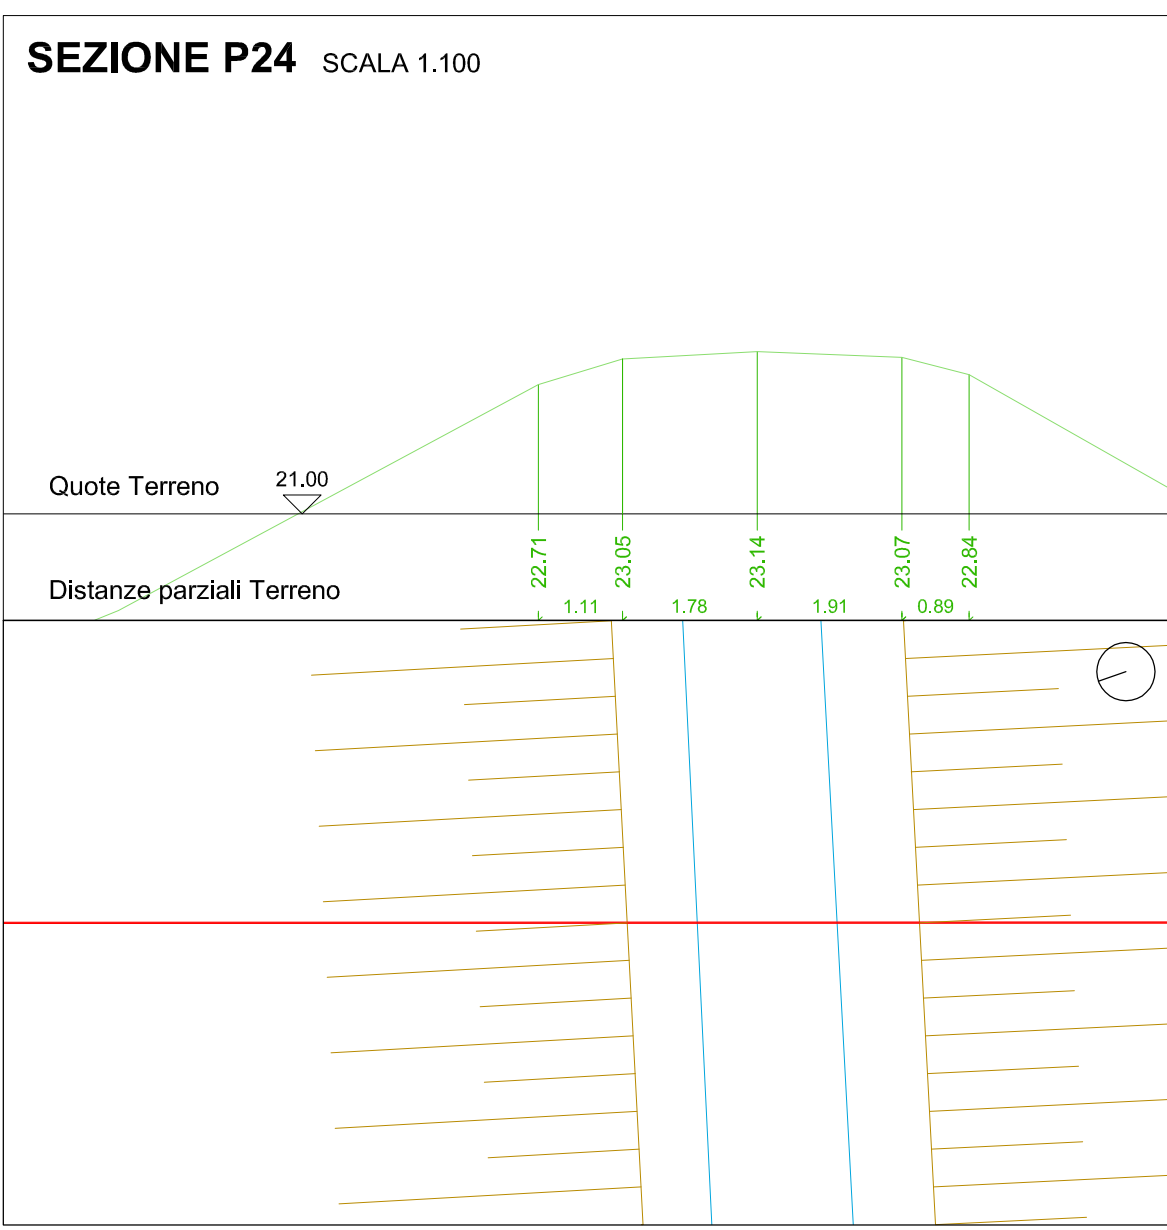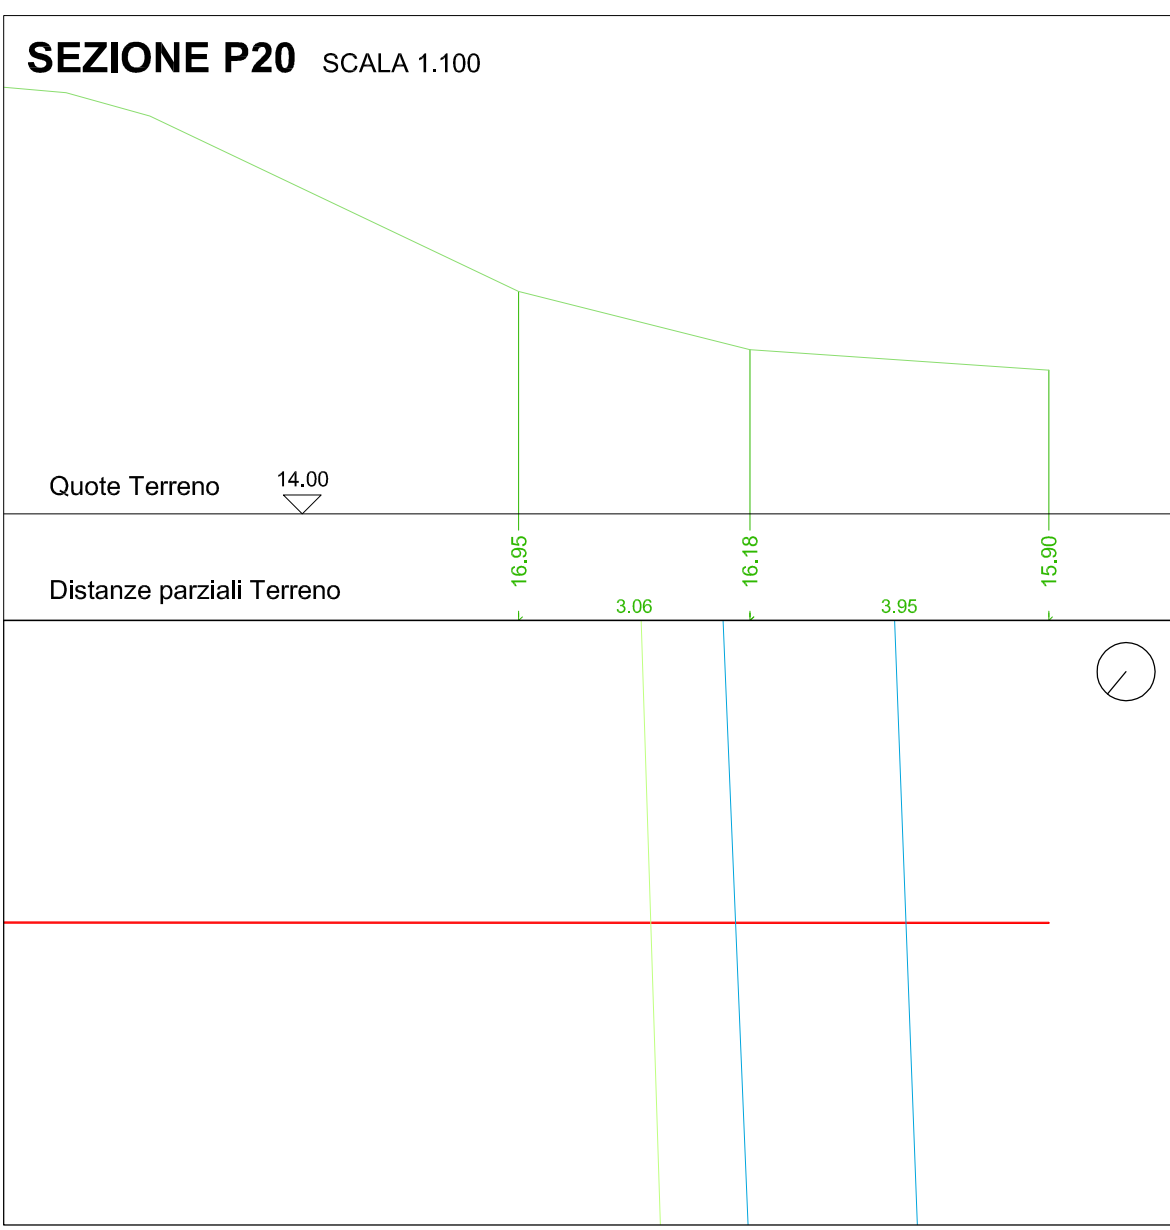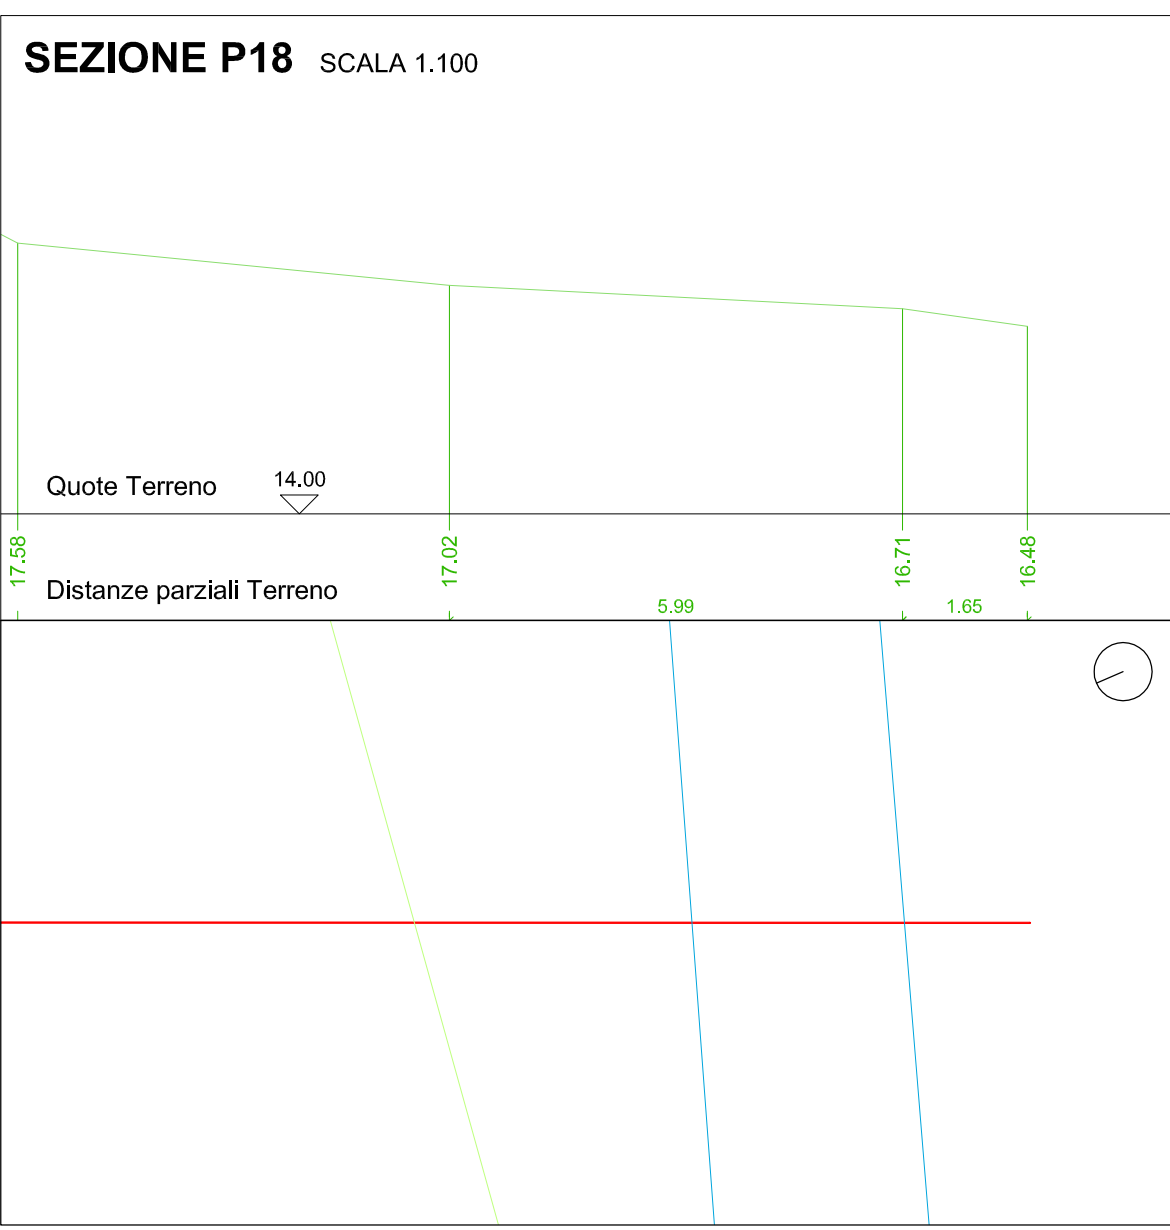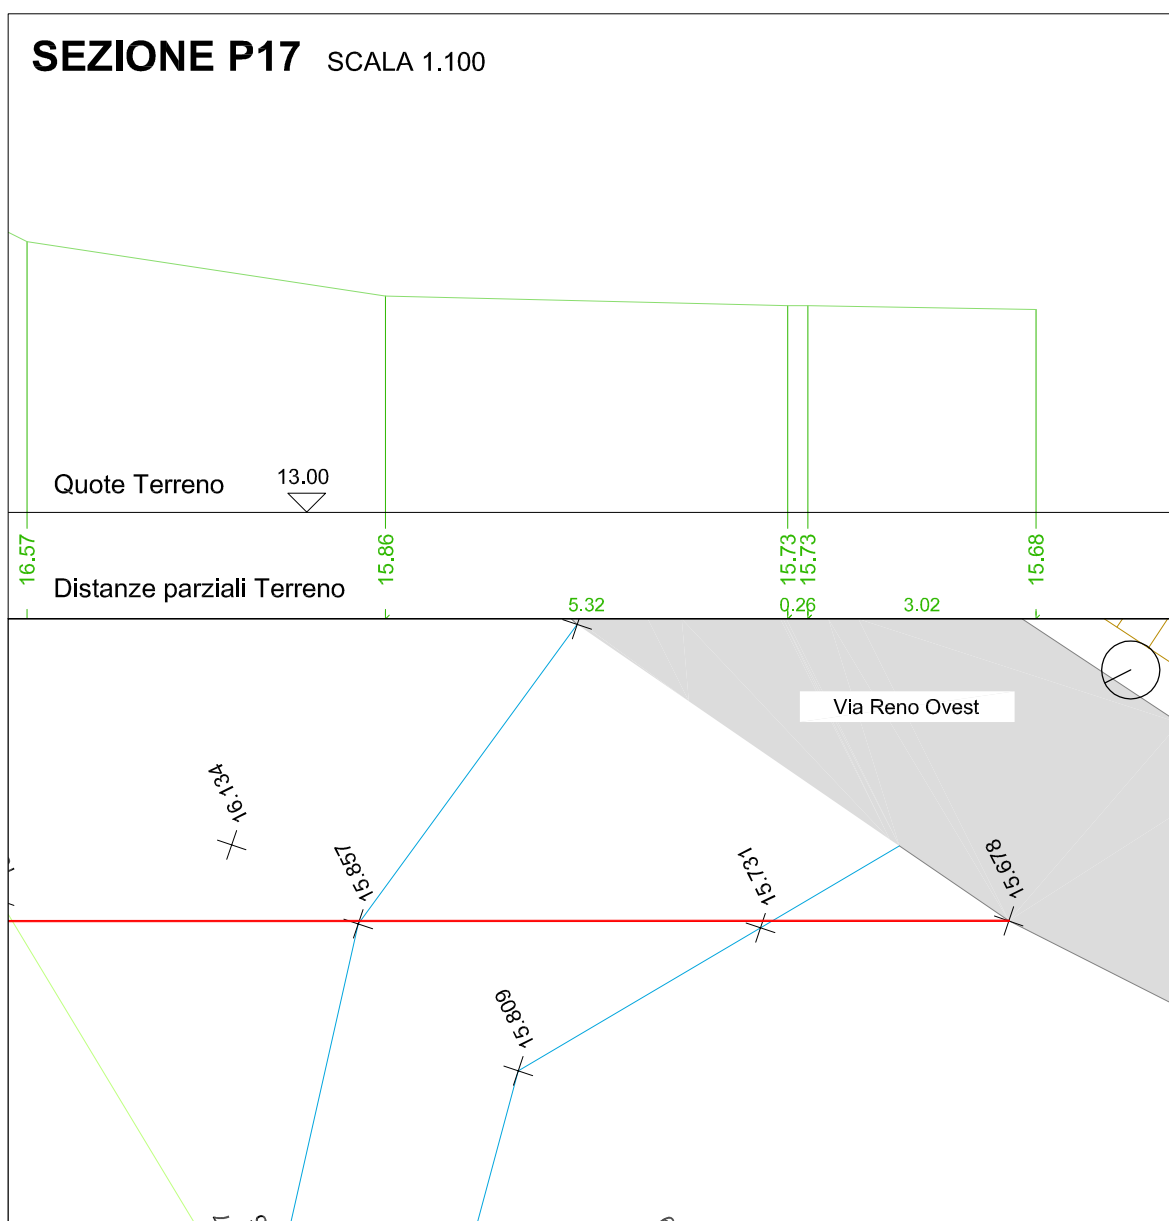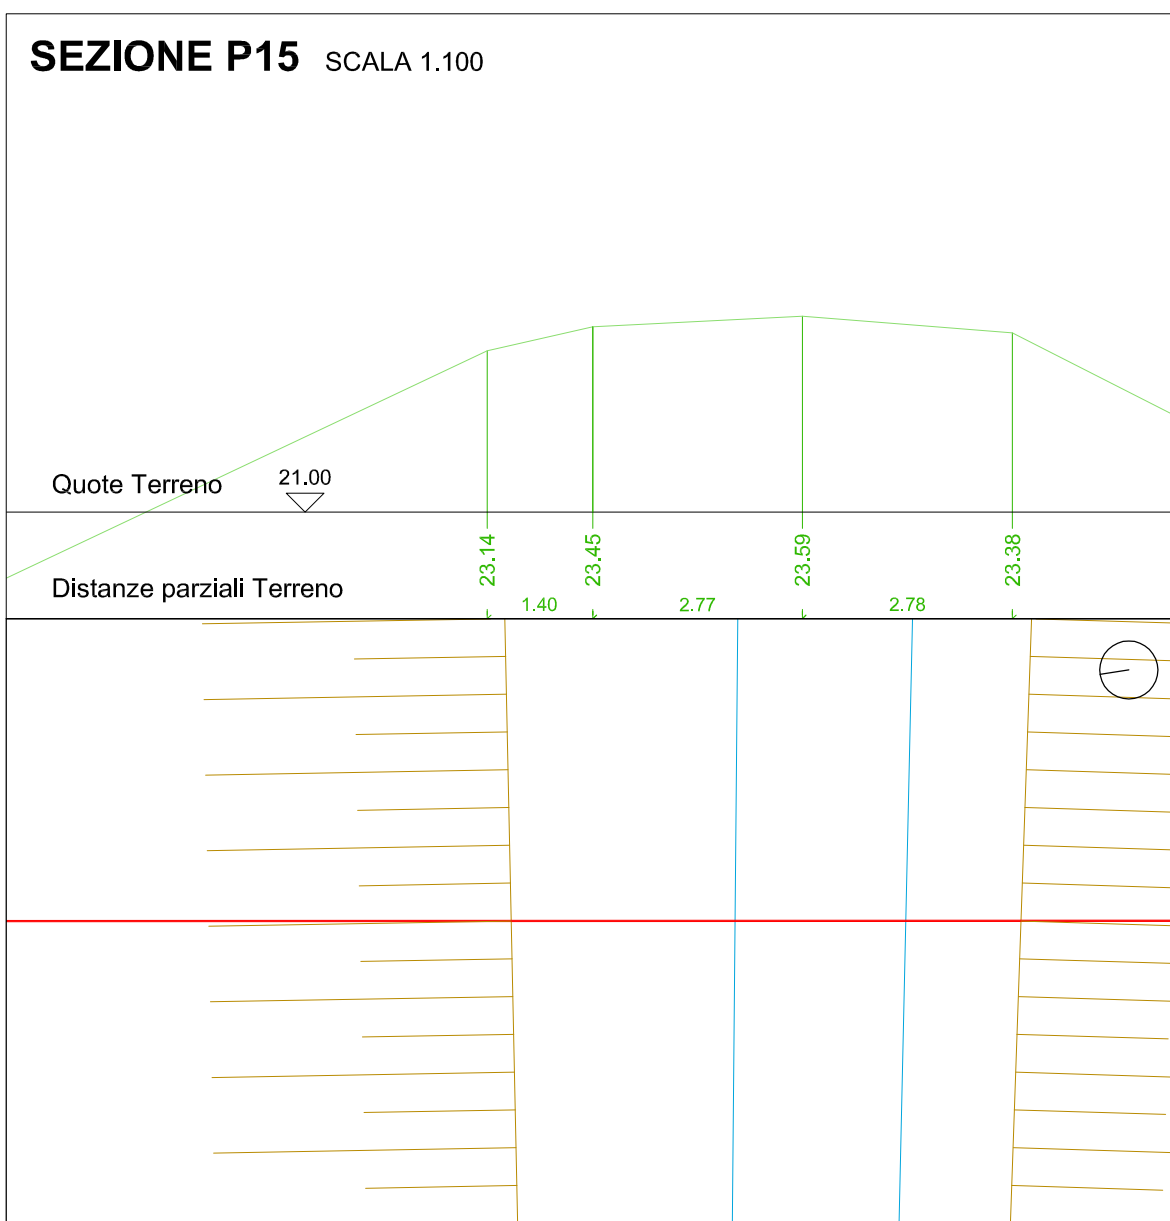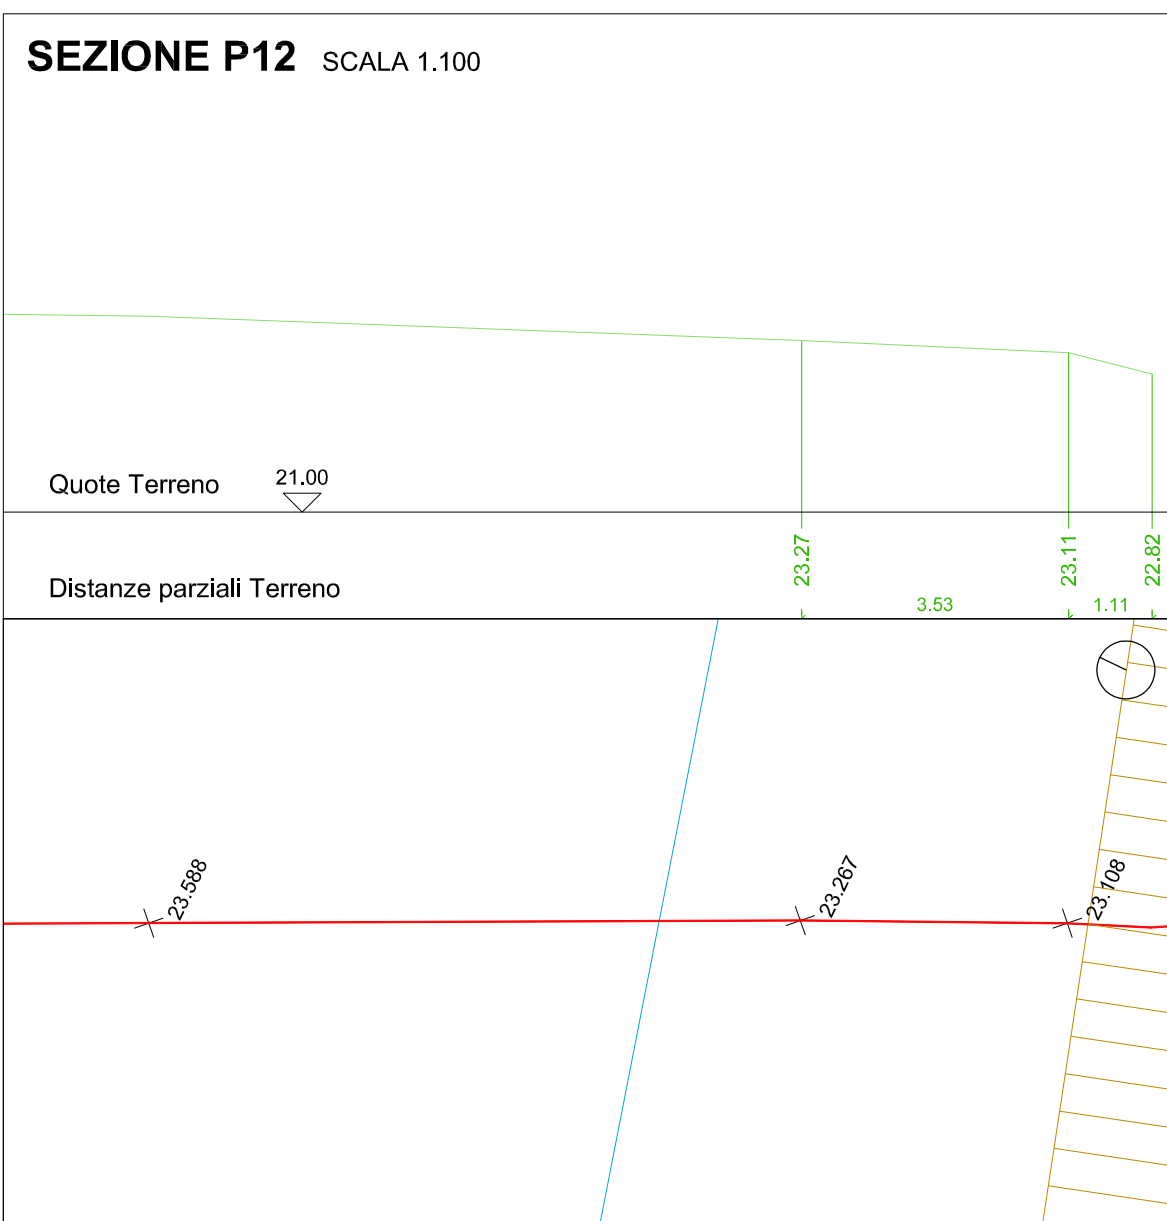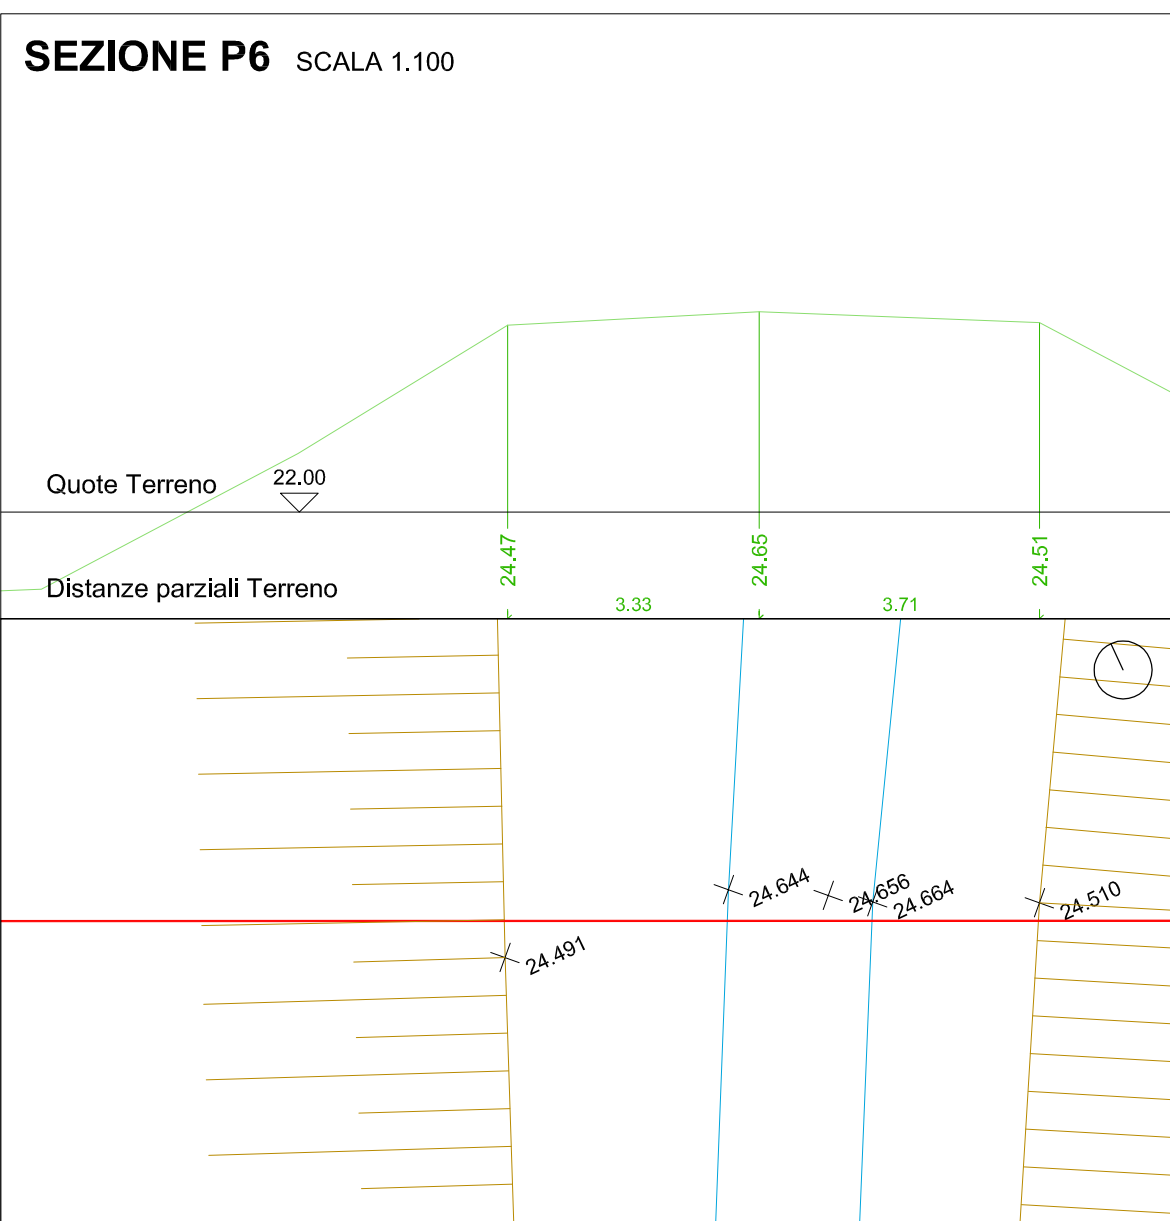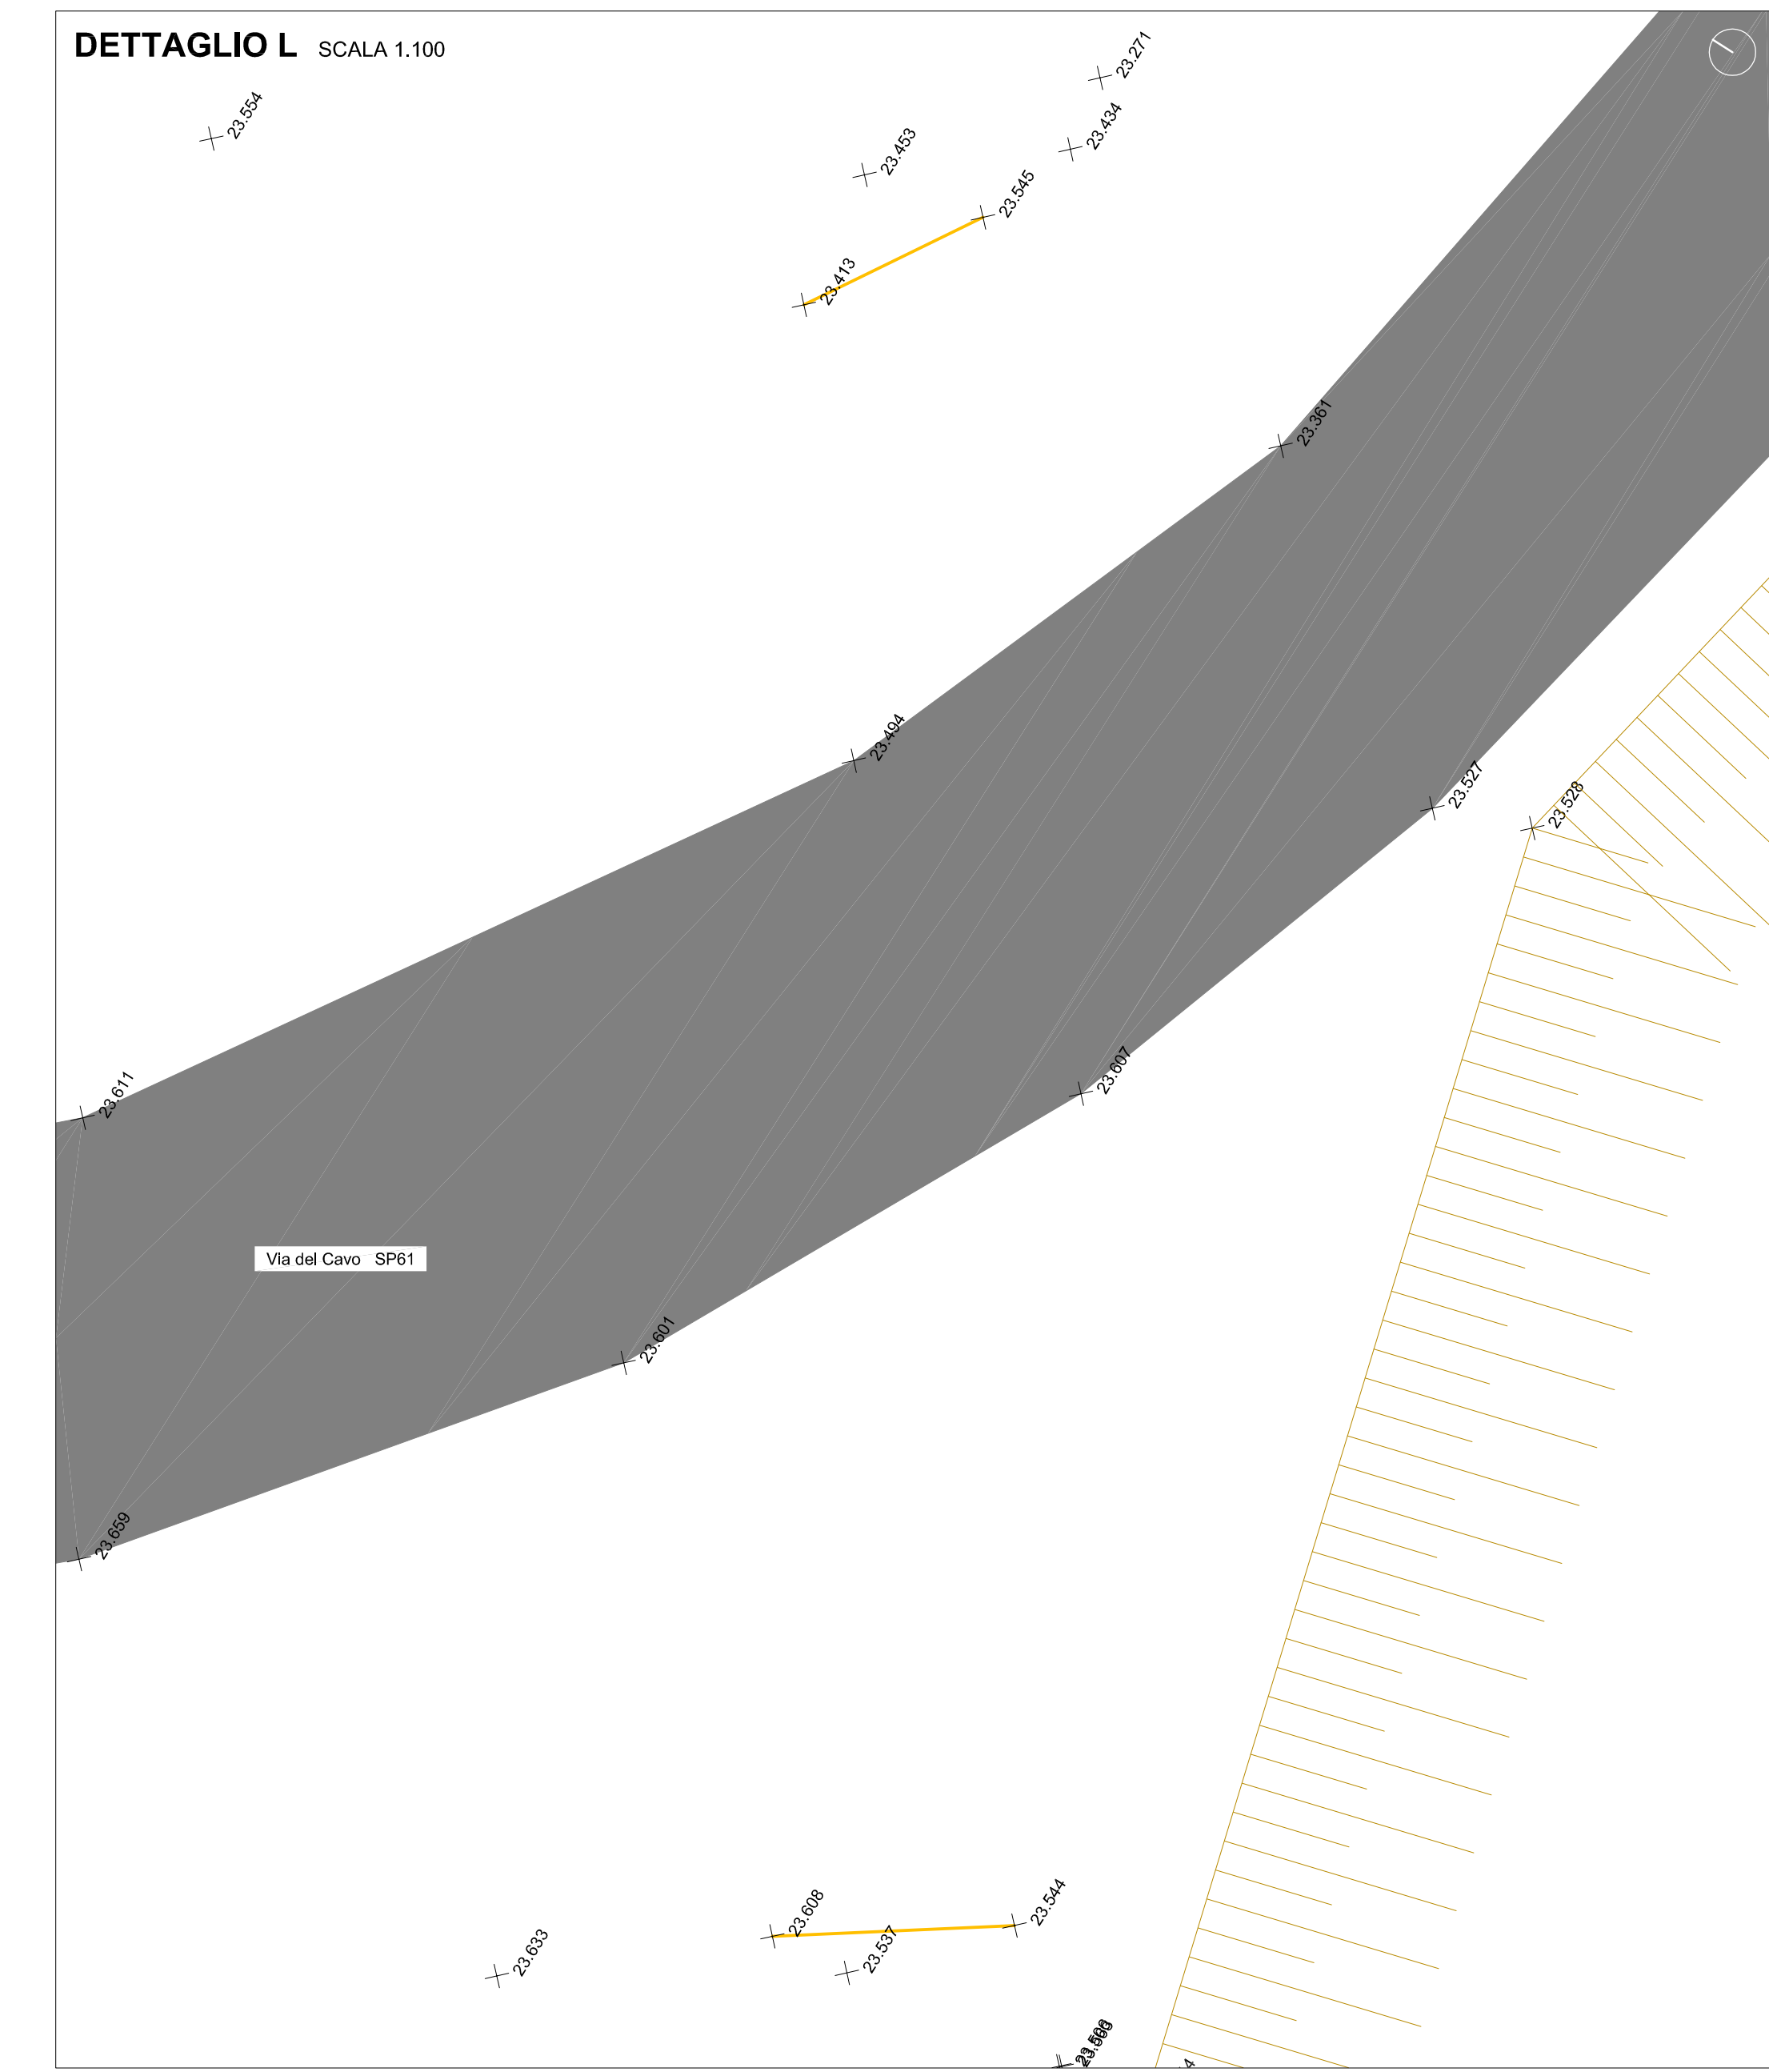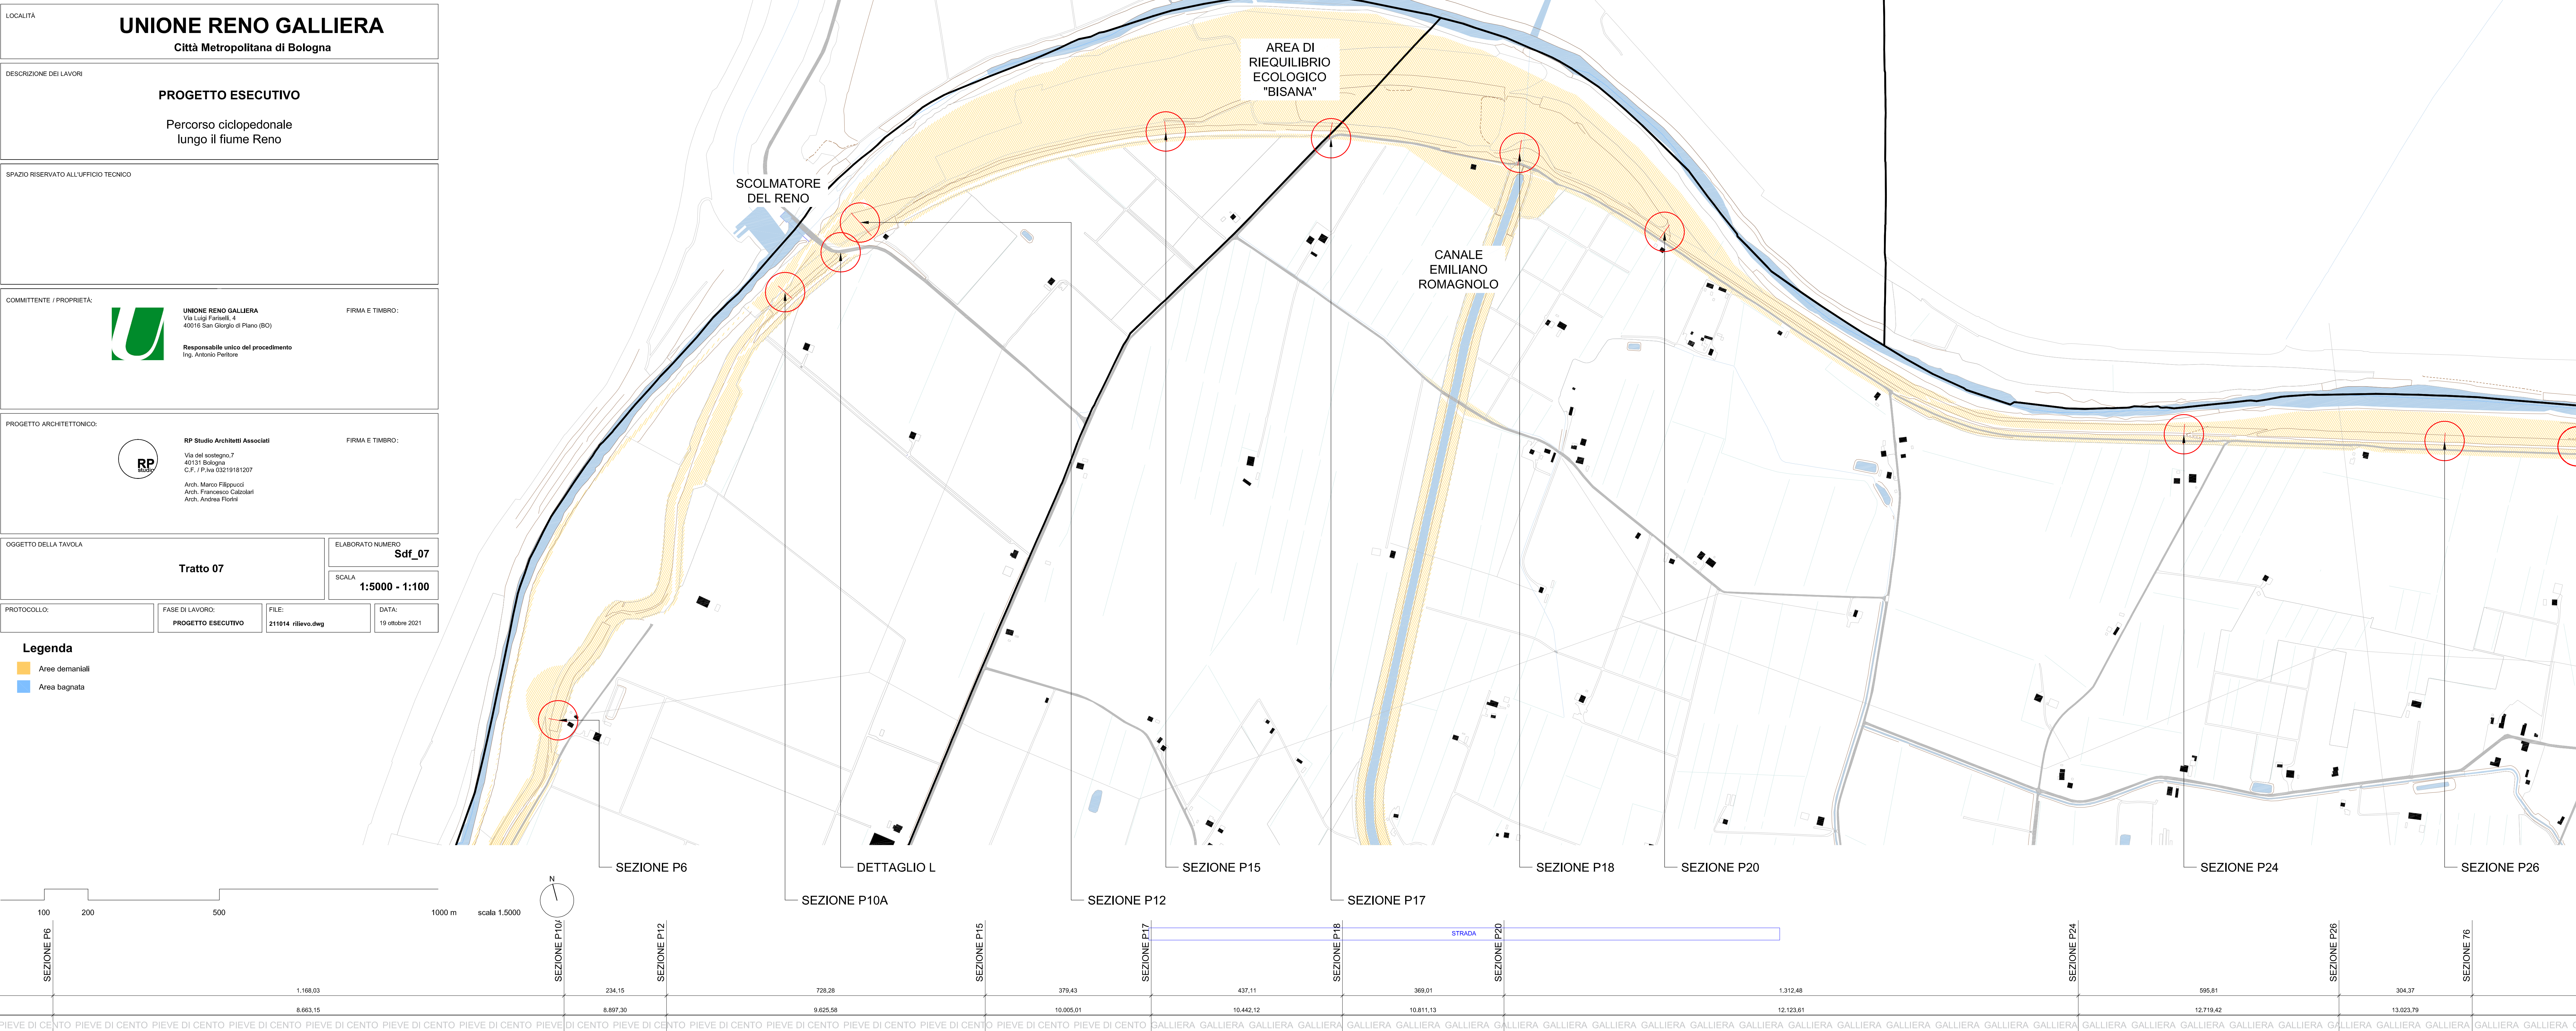

Legenda

linea di sezione

ciglio scarpata

piede scarpata

ciglio strada

ciglio tratturo

sbarra

quote rilievo

scarpata

strada asfaltata esistente

strada bianca

NOTE:

a) Tutte le quote altimetriche e planimetriche dovranno essere rivedificate in sede di esecuzione delle opere;

b) L'asse centrale del tracciato della ciclovia deve corrispondere all'asse centrale della testa dell'argine su cui è realizzato, eventuali discordanze dagli elaborati dovranno essere discusse con la D.L.

c) Per quanto attiene l'impiantistica si vedano gli elaborati specifici;

d) Tutte le dimensioni vanno rivedificate in sede di tracciamento e di predisposizione del capisaldi di edifici, cordoli, percorsi e strade.

e) Direzione delle sezione corrispondente allo scorrimento dell'acqua del fiume.