



UNIONE RENO GALLIERA
Via Luigi Forcellini, 4
40016 San Giorgio di Piano (BO)

FIRMA E TIMBRO:



RP Studio Architettili Associati
Via del Sostegno, 7
40123 Bologna
C.F. / P.Iva 03219181207
Arch. Mario Filippucci
Arch. Francesco Calabrese
Arch. Andrea Fiorini

FIRMA E TIMBRO:









Tratto 08

Sdf_08

1:5000 - 1:100

Legenda

- Area demaniale
- Area bagnata

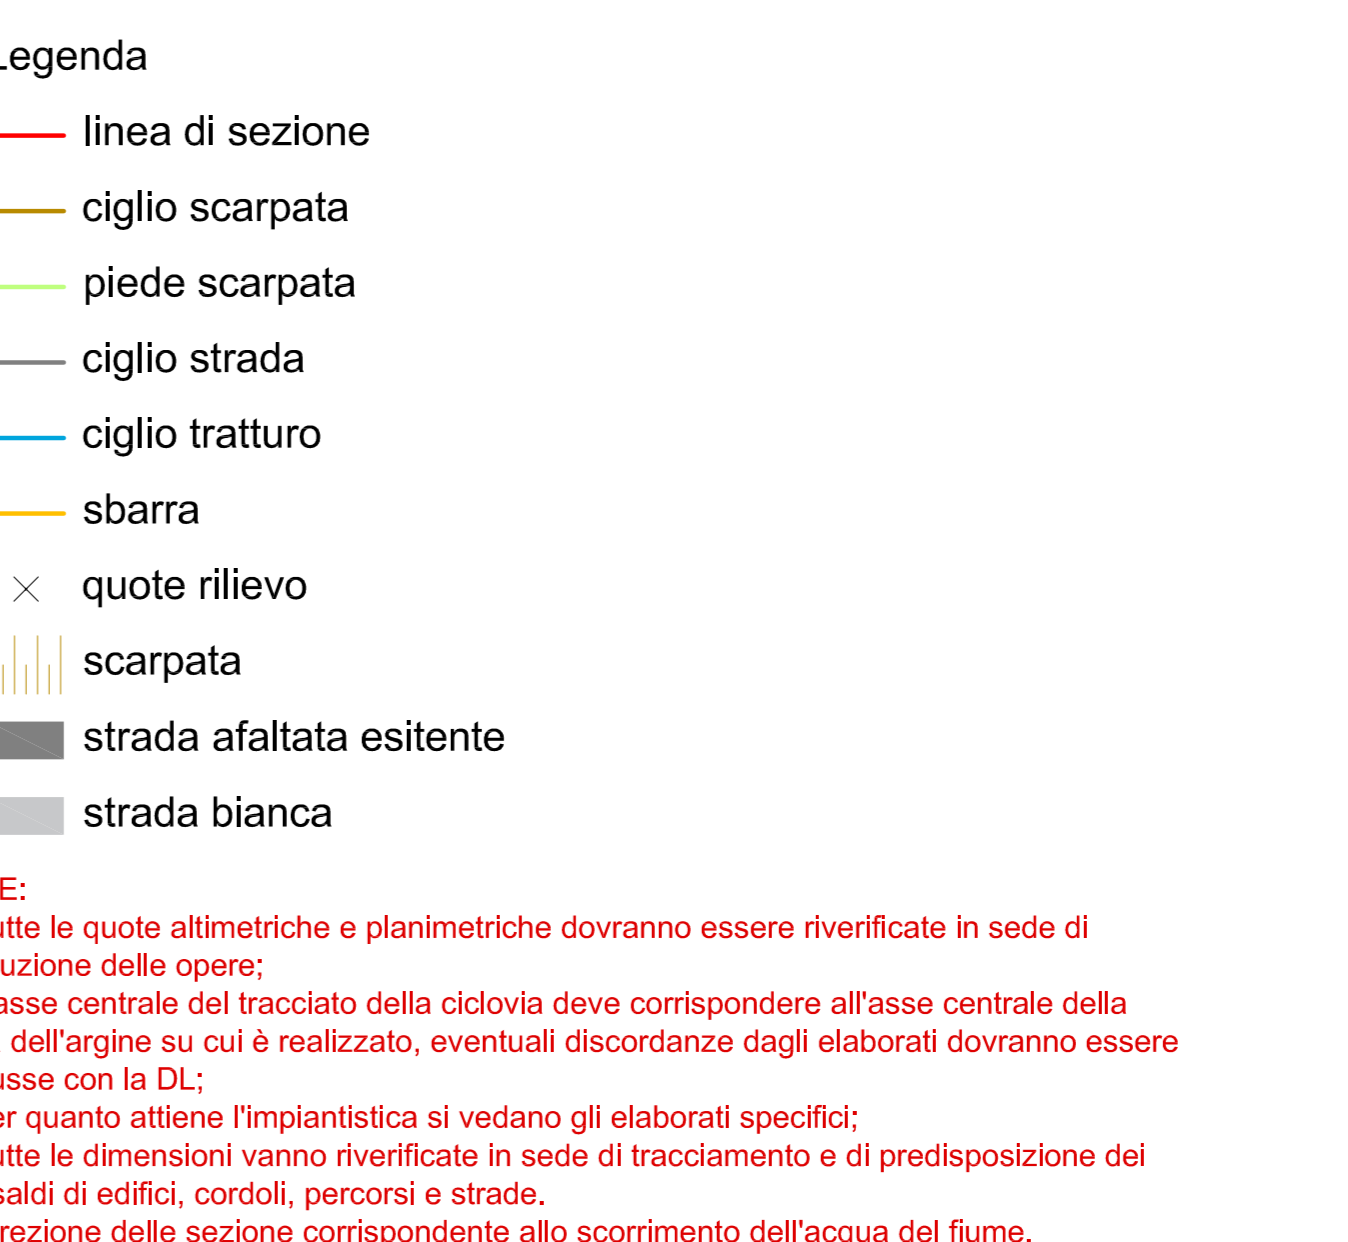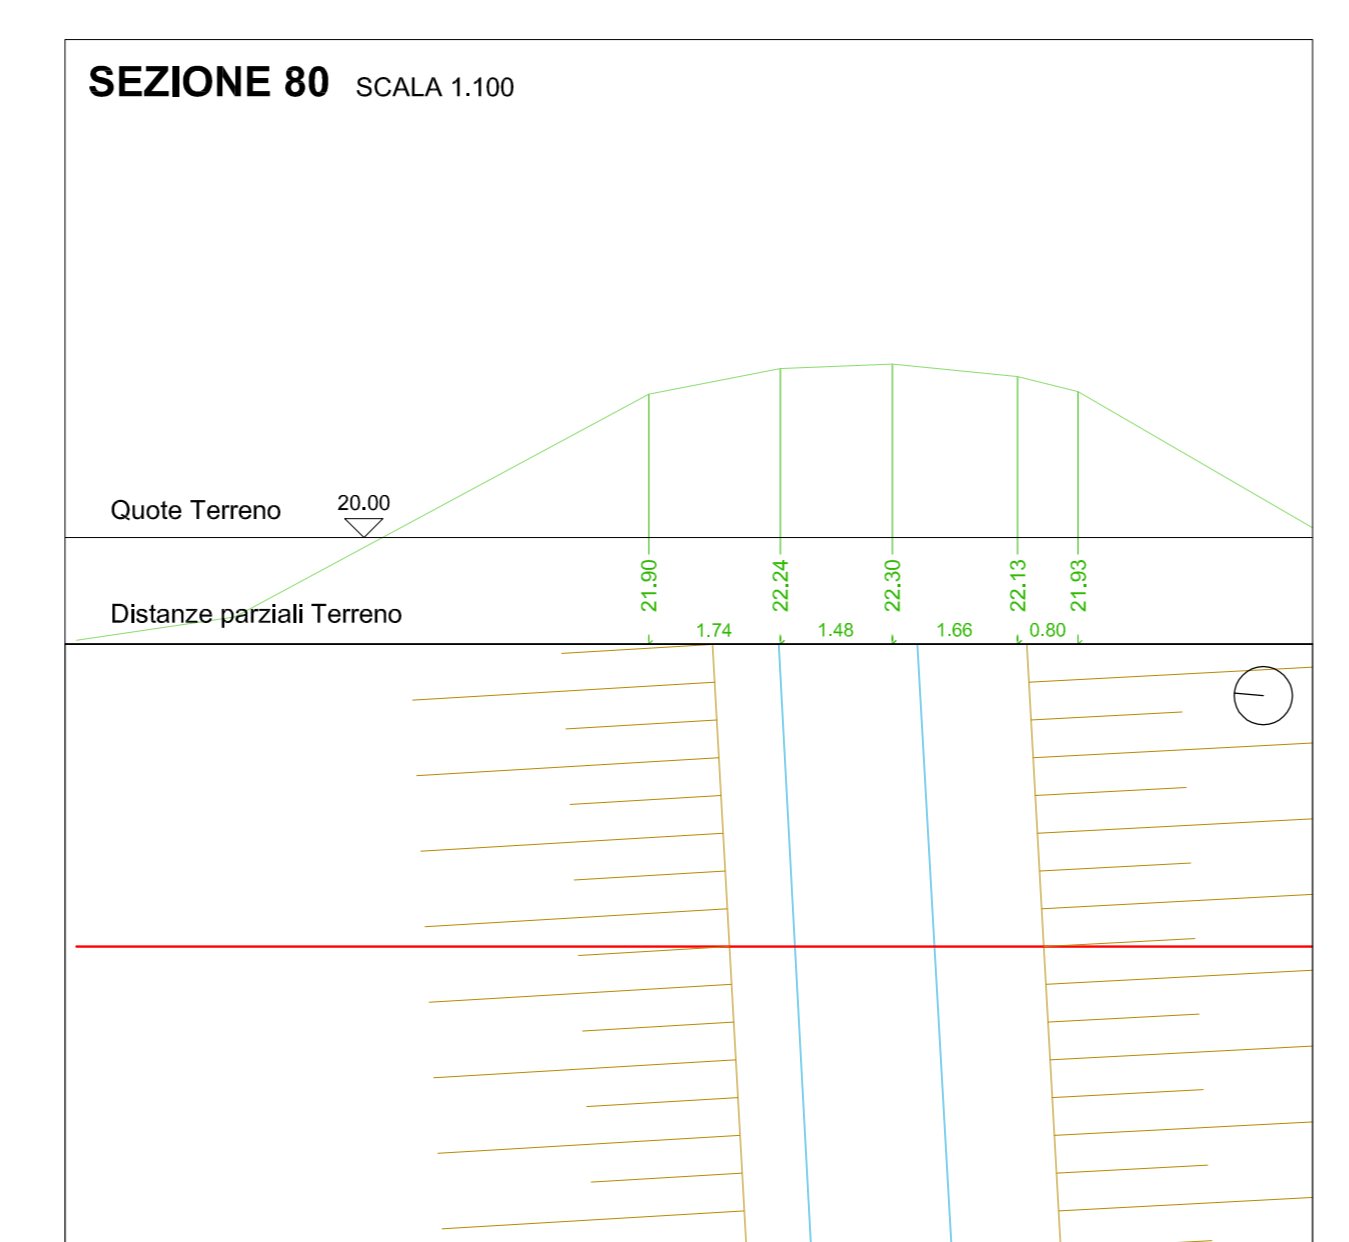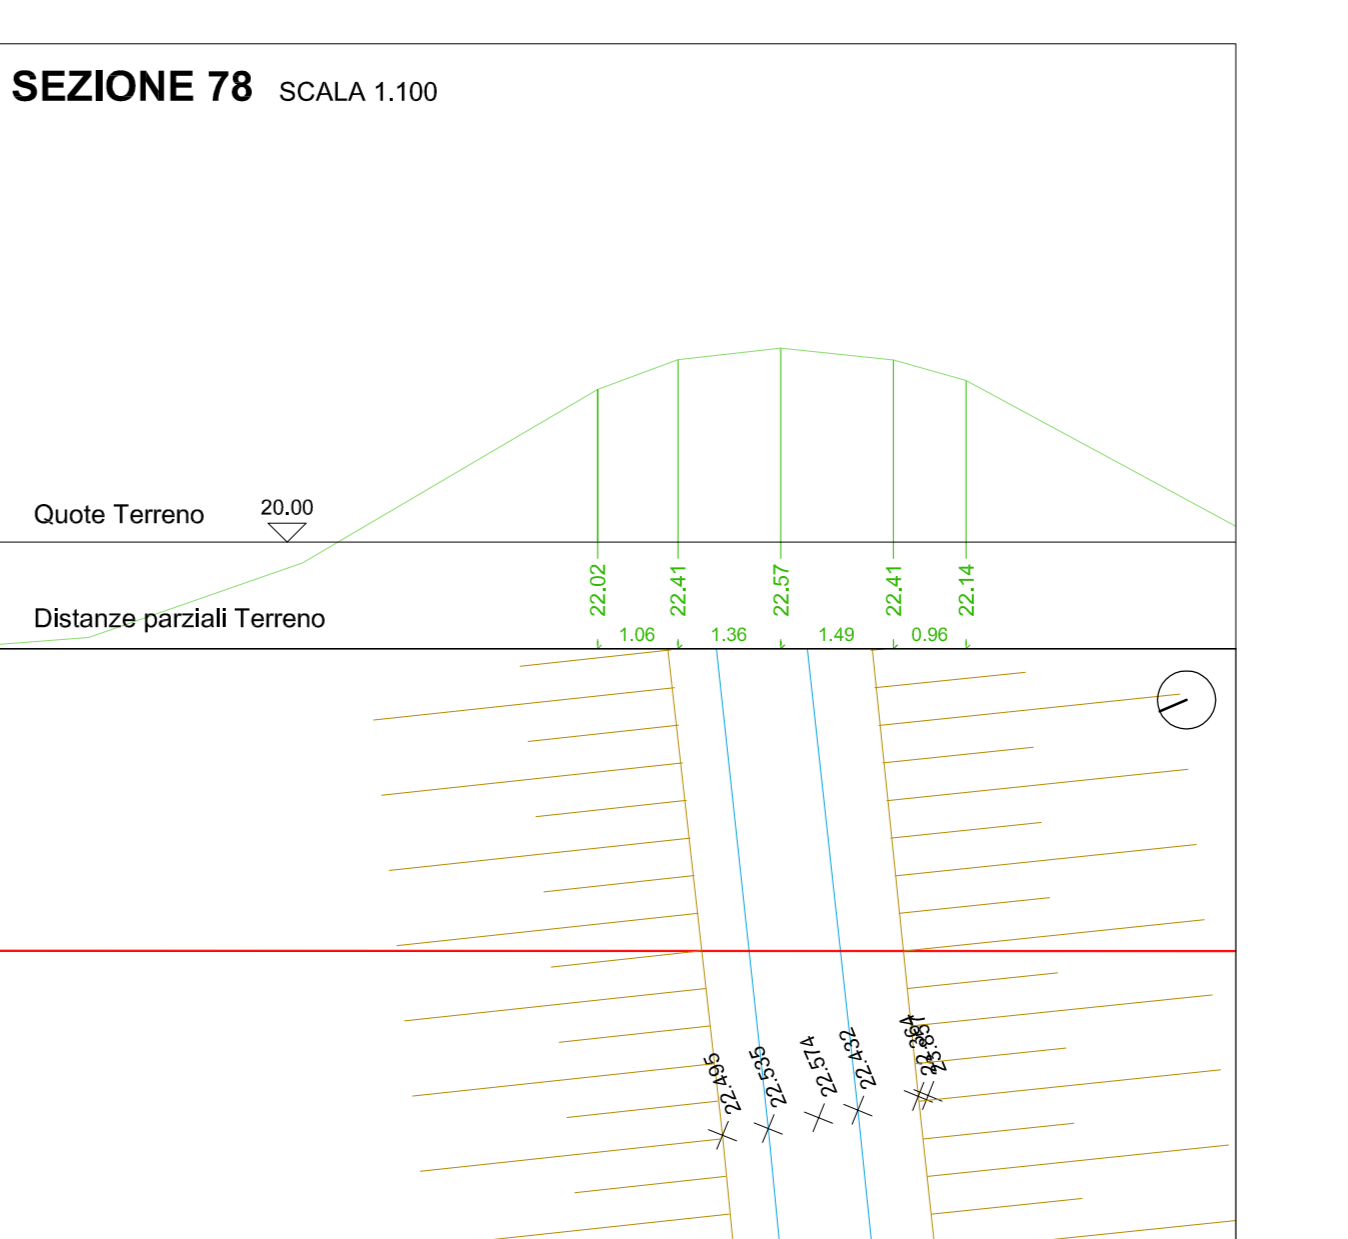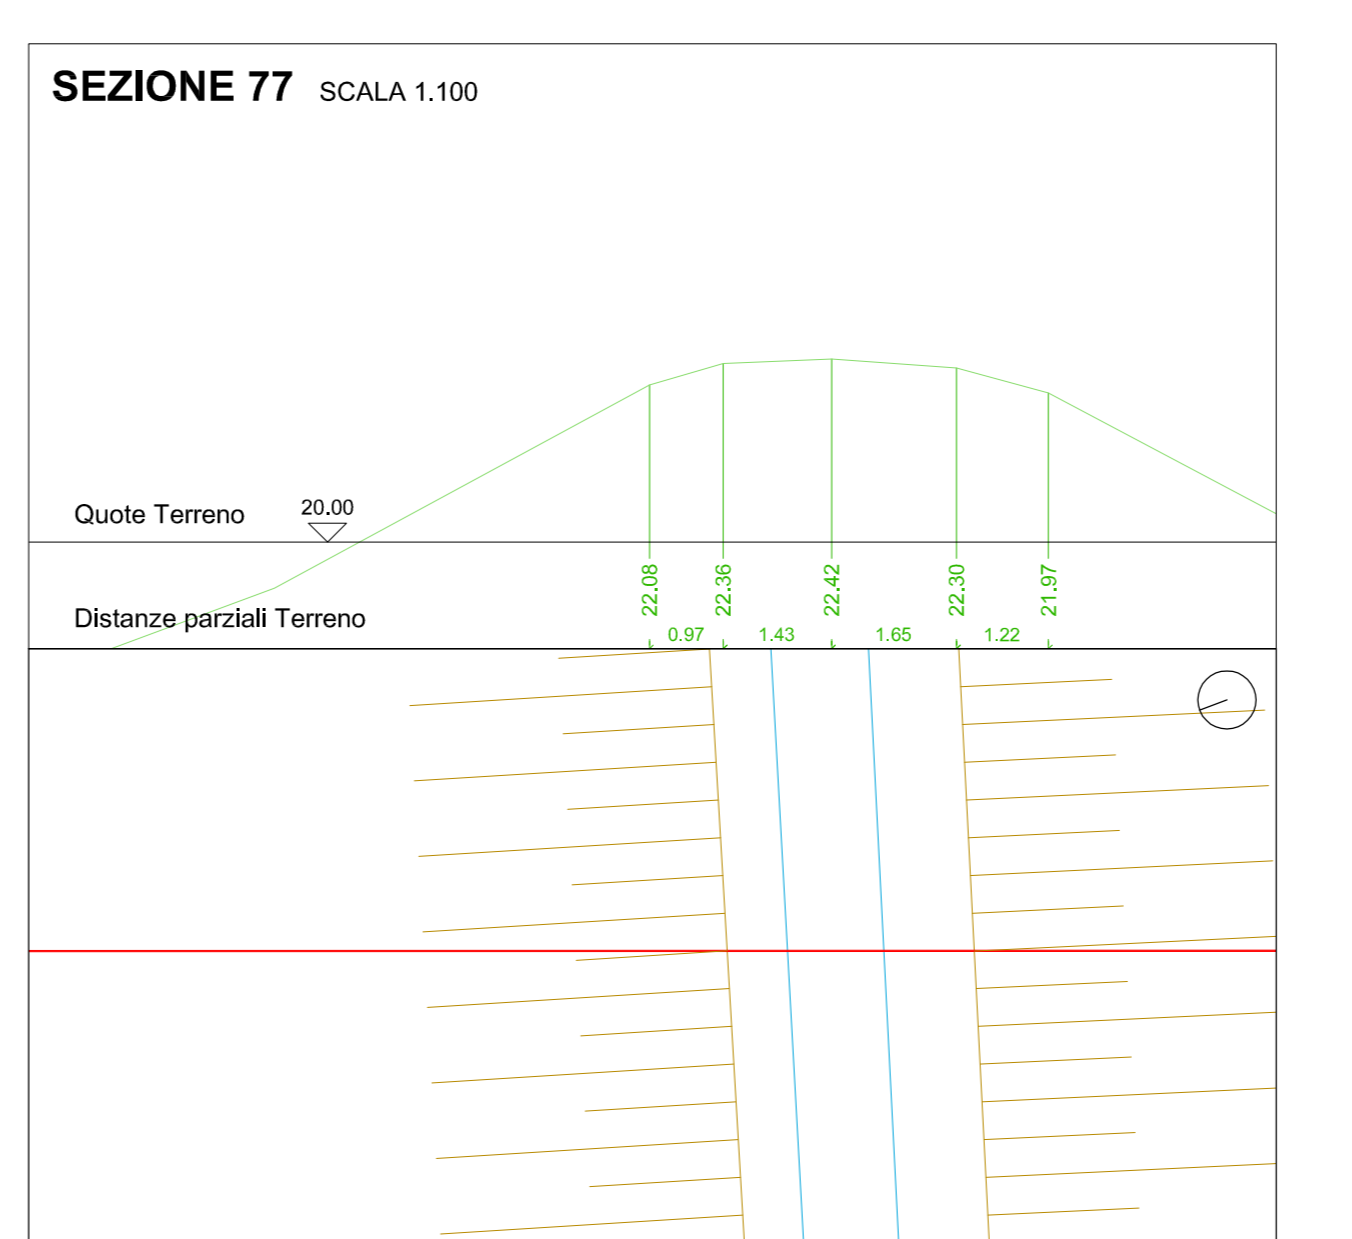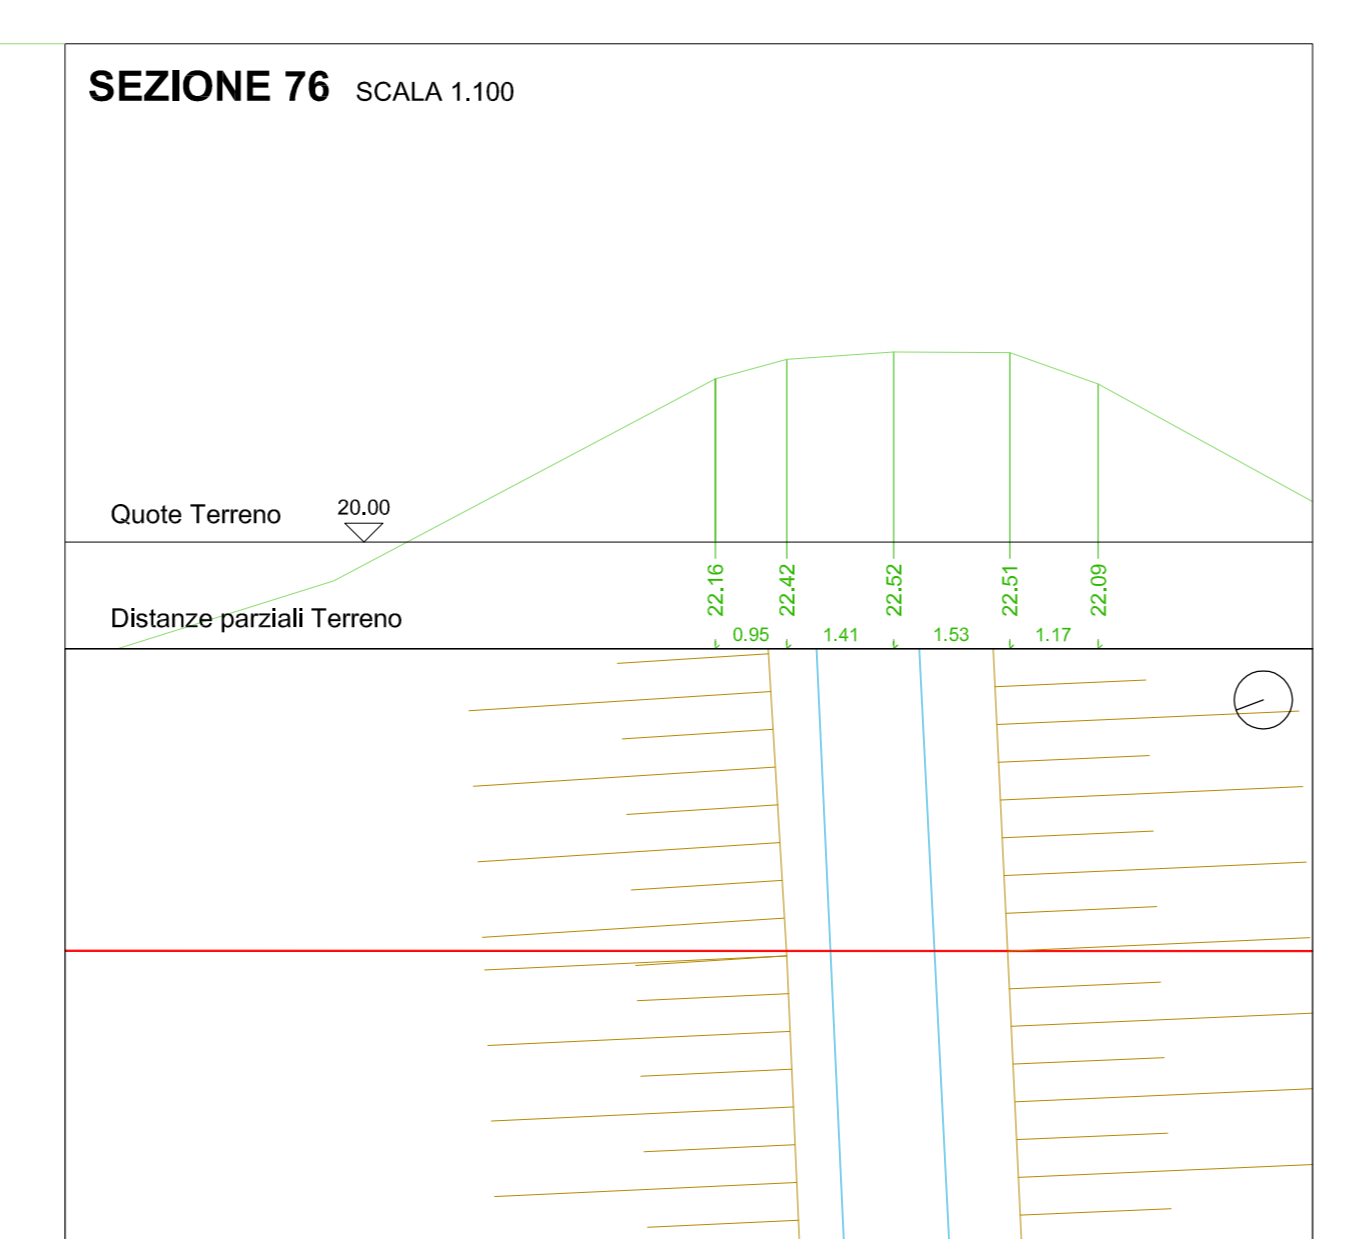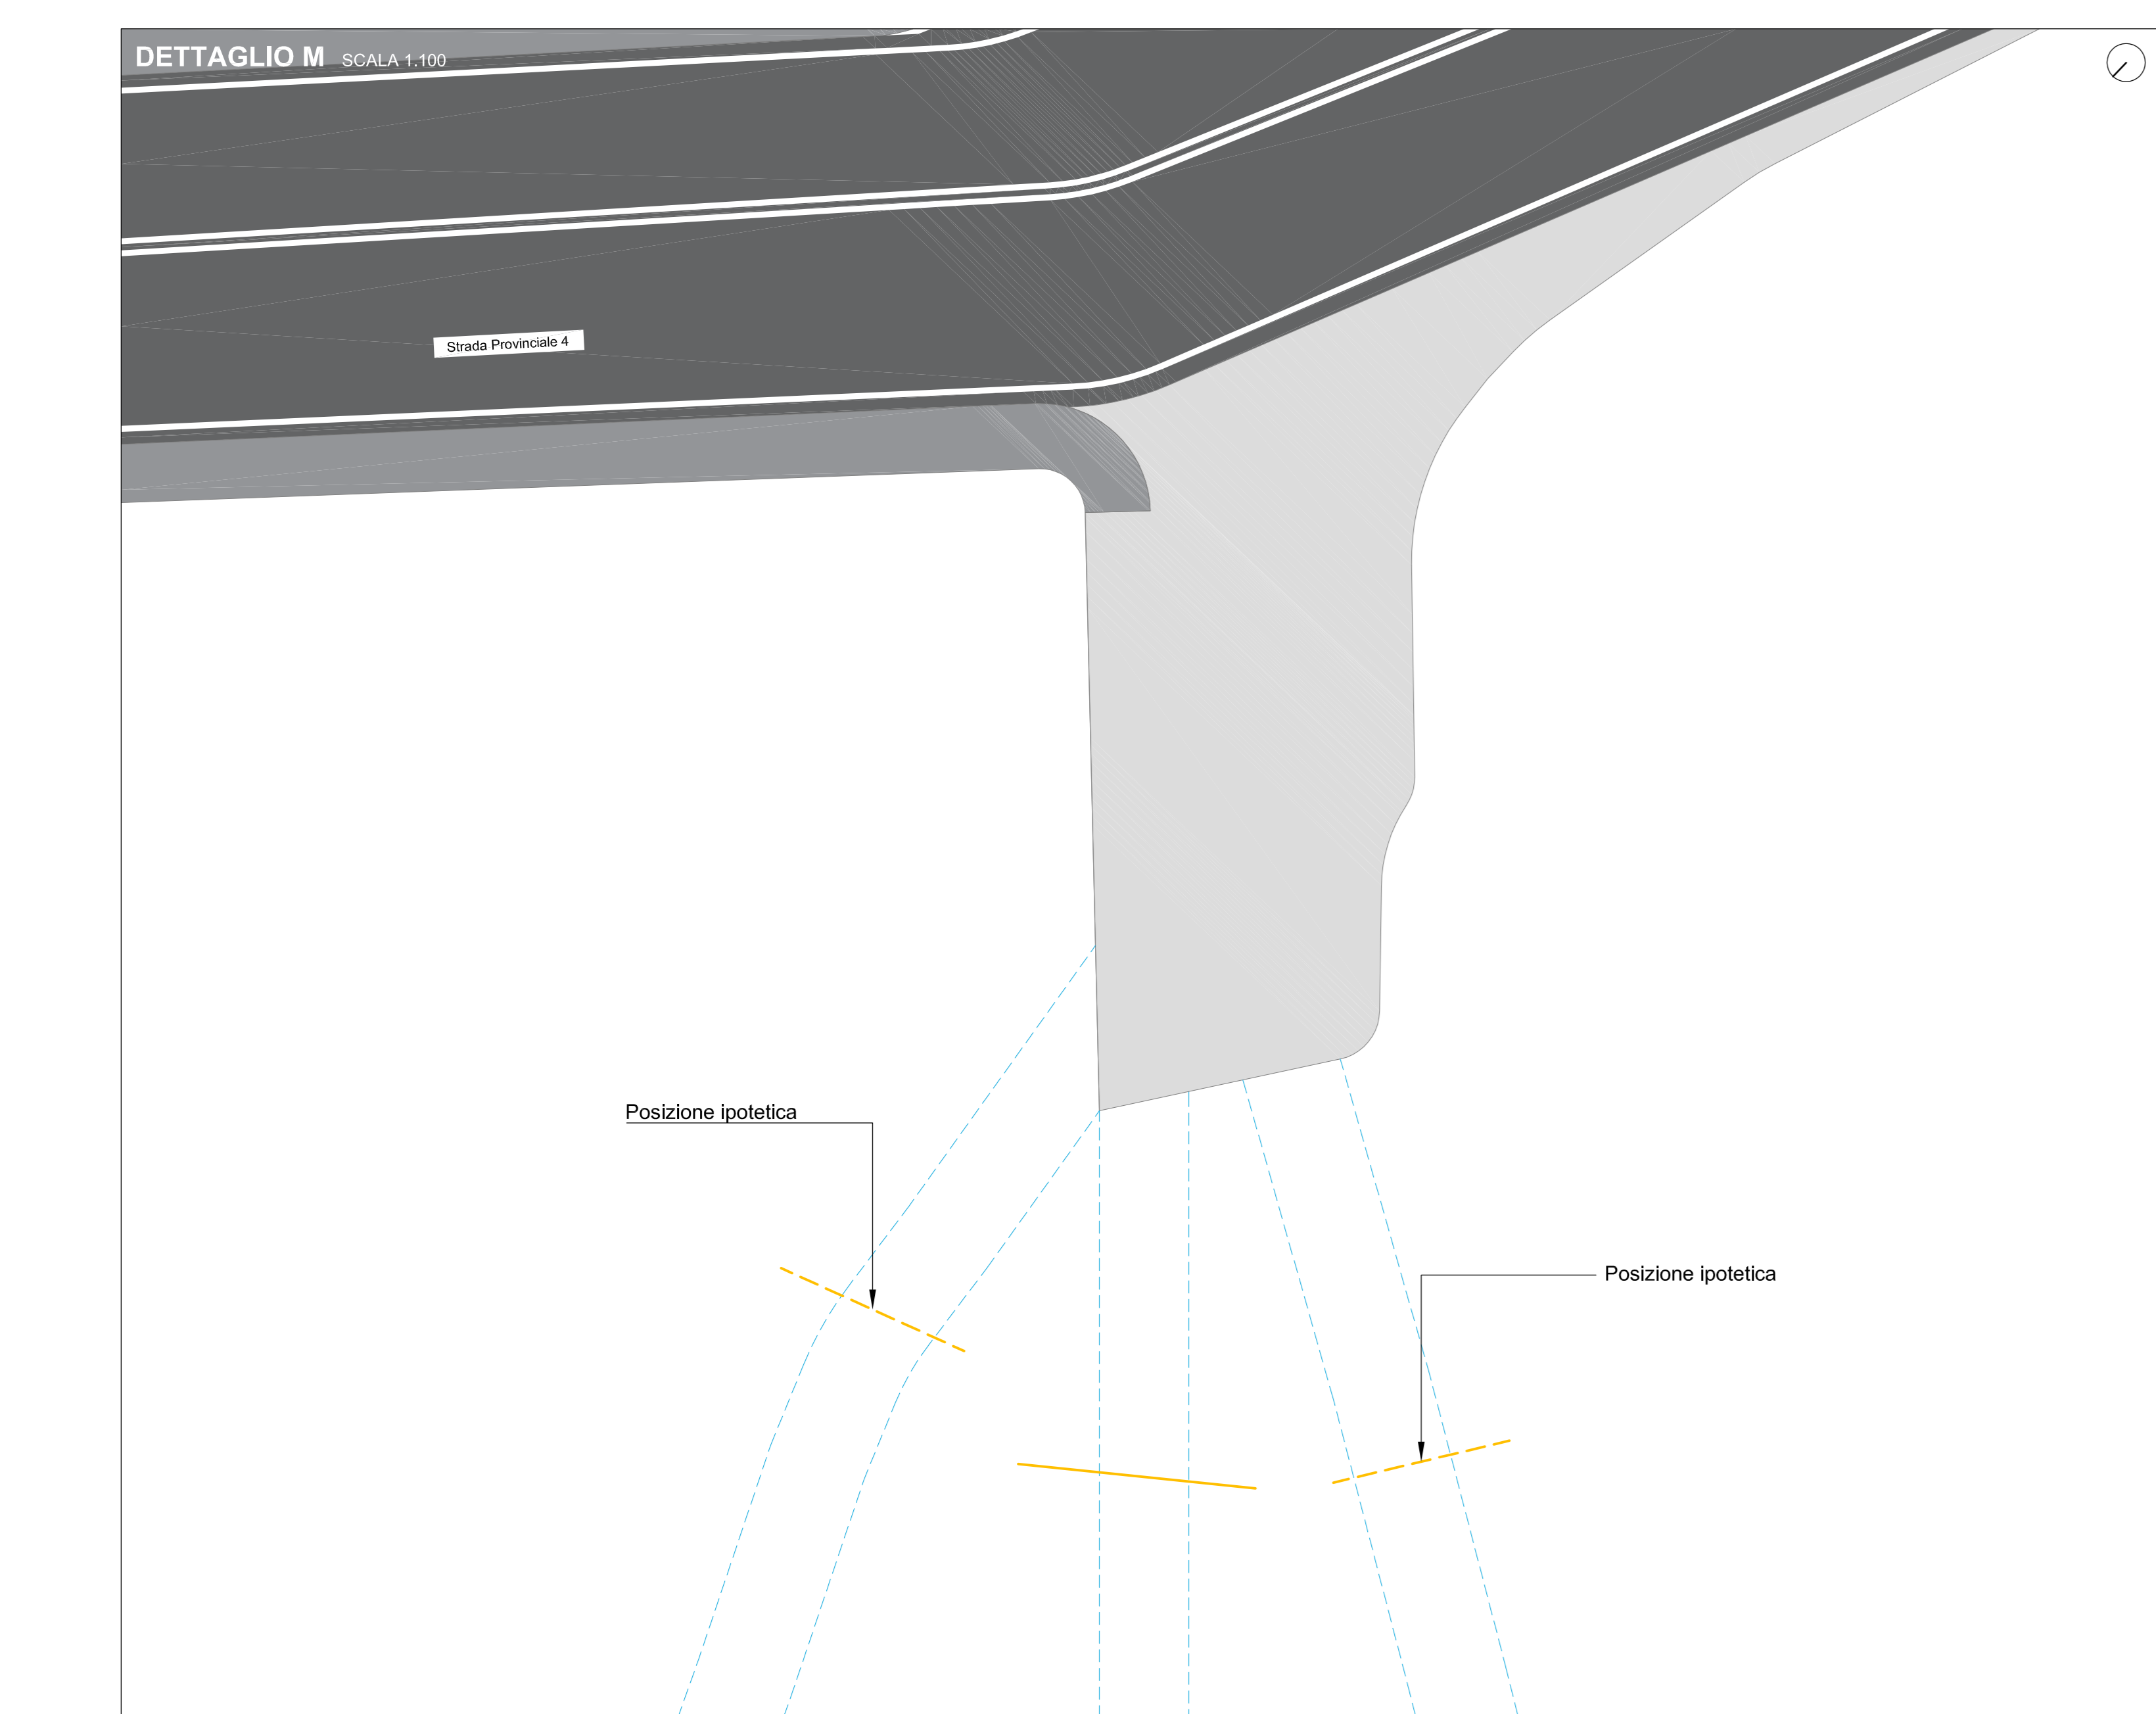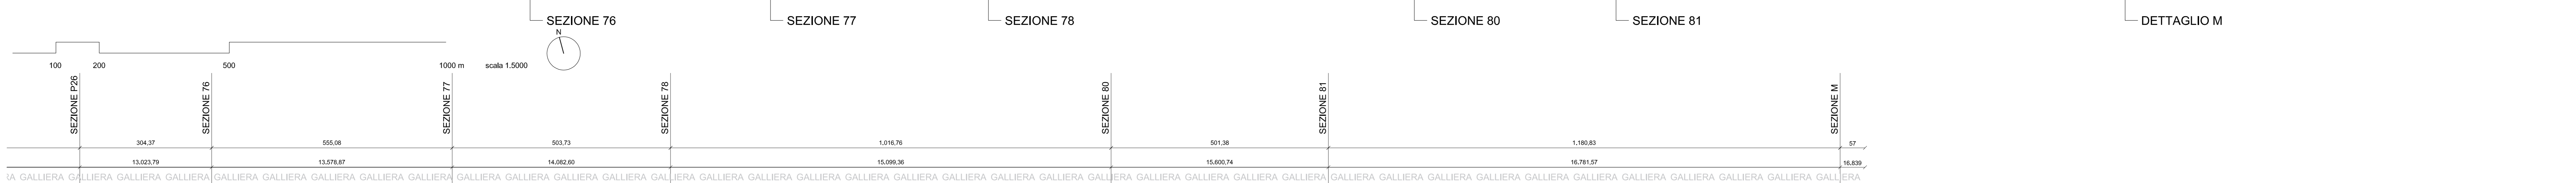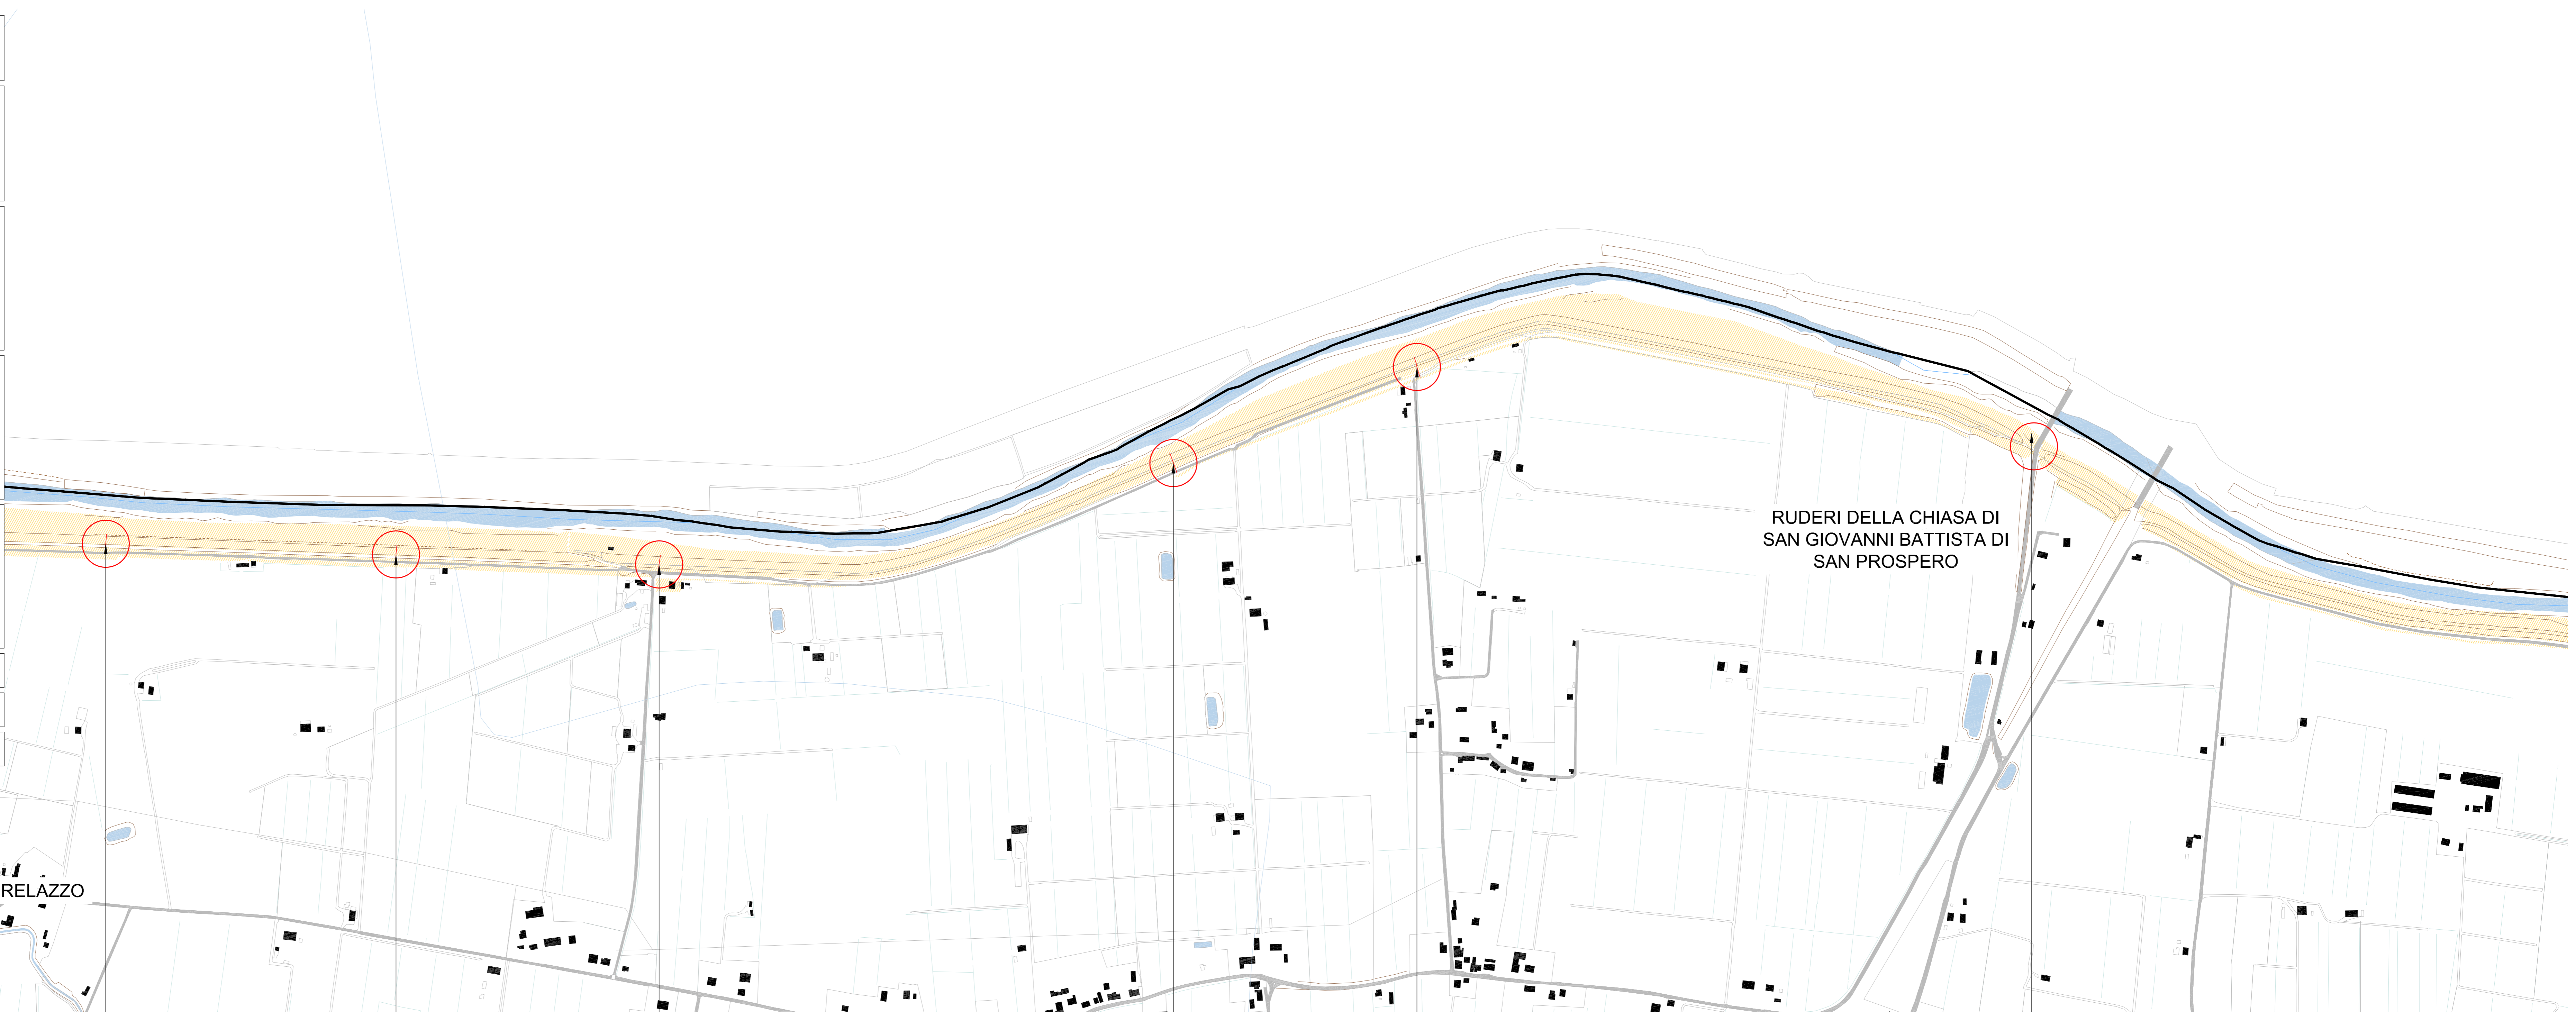

Legenda

- linea di sezione
- ciglio scarpata
- piede scarpata
- ciglio strada
- ciglio tratturo
- sbarra
- × quote rilievo
- ||| scarpata
- strada asfaltata esistente
- strada bianca

NOTE:
 a) Tutte le quote altimetriche e planimetriche dovranno essere rivedificate in sede di esecuzione delle opere;
 b) L'asse centrale del tracciato della ciclovia deve corrispondere all'asse centrale della testa dell'argine su cui è realizzato, eventuali discordanze dagli elaborati dovranno essere discusse con la D.L.;
 c) Per quanto attiene l'impiantistica si vedano gli elaborati specifici;
 d) Tutte le dimensioni vanno rivedificate in sede di tracciamento e di predisposizione dei capitali di edifici, cordoli, percorsi e strade.
 e) Direzione delle sezioni corrispondente allo scorrimento dell'acqua del fiume.